
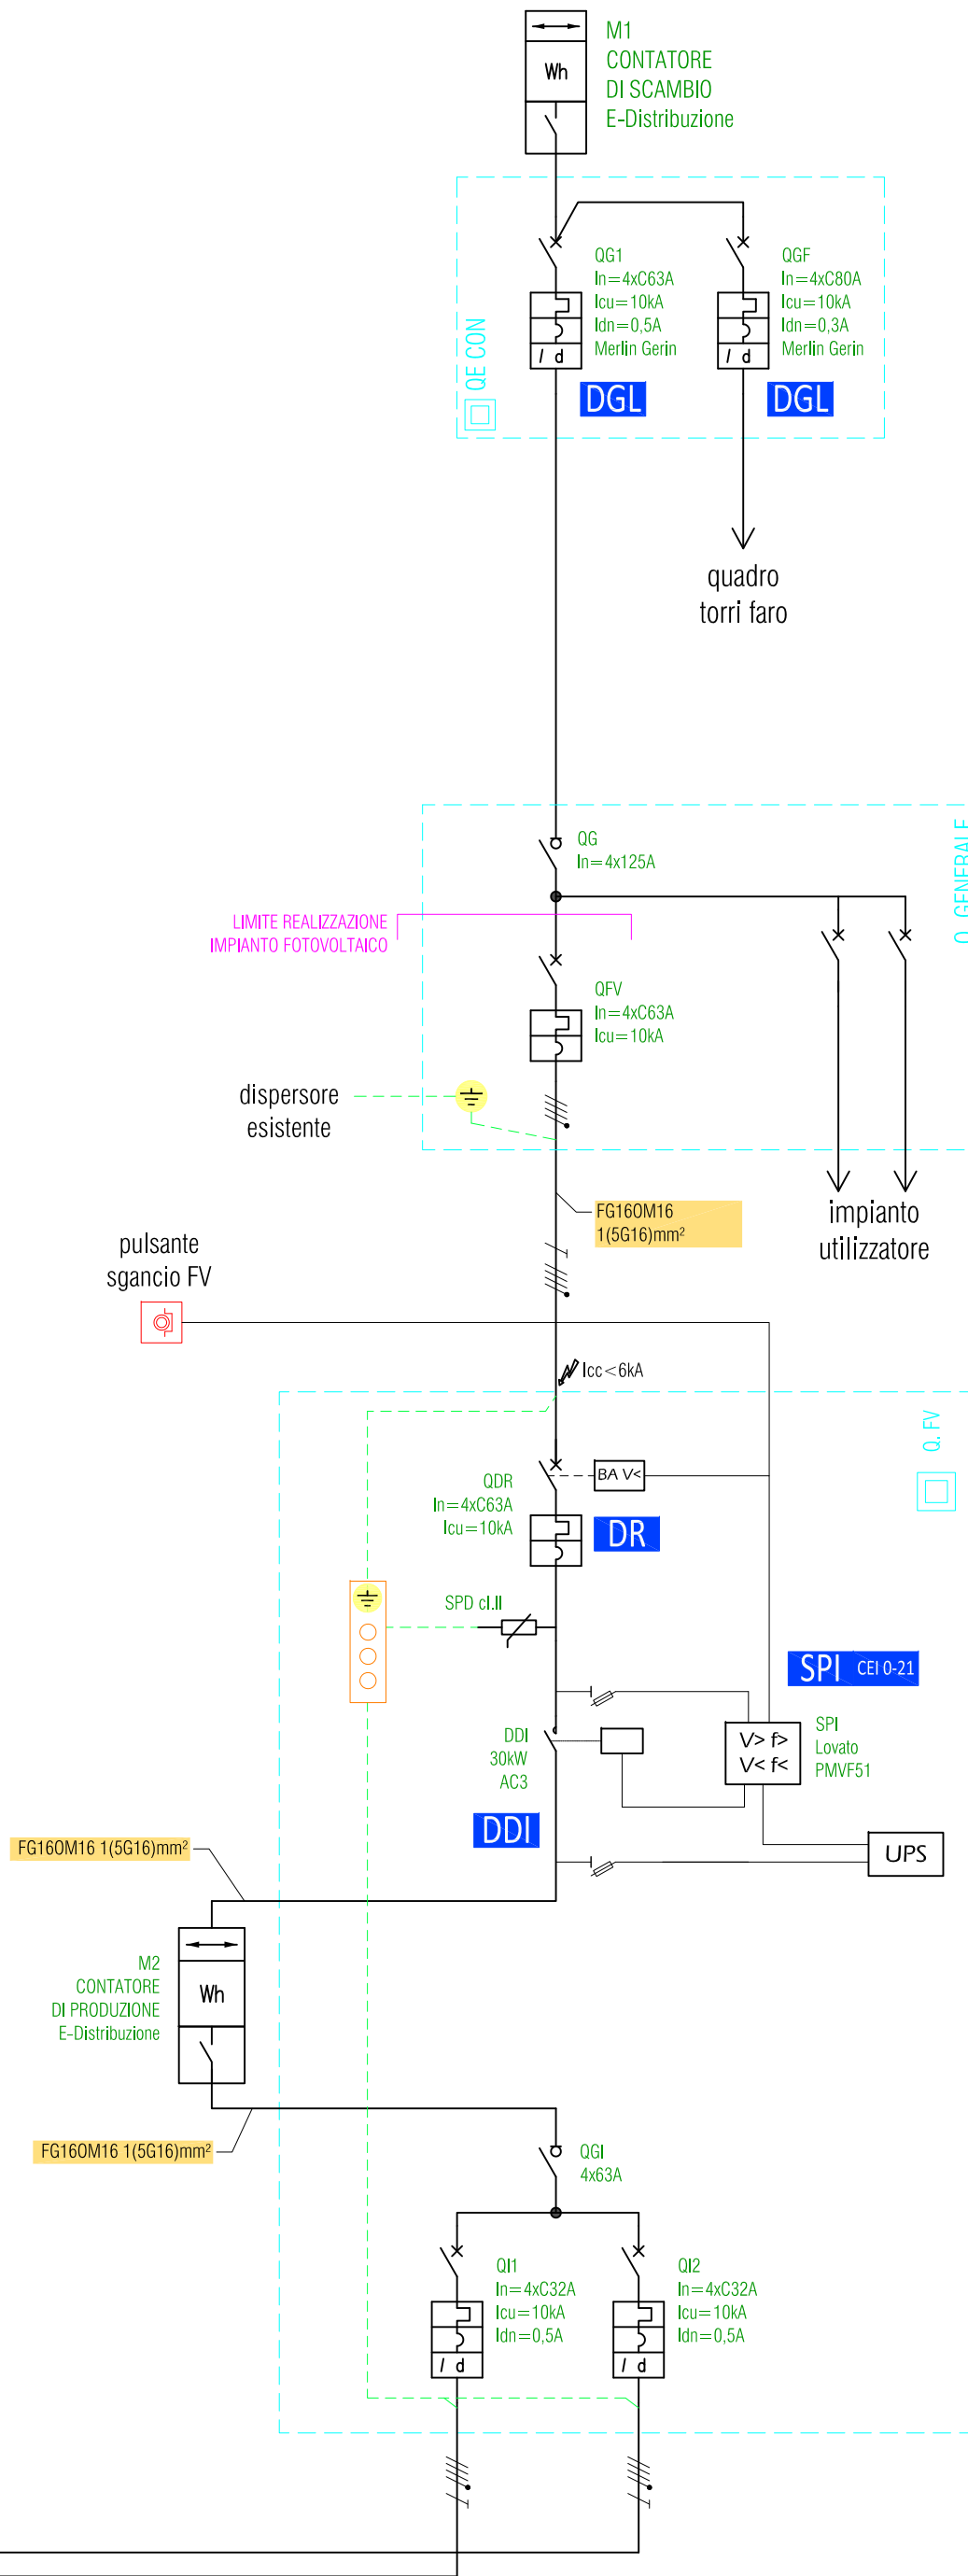


GENERATORE FOTOVOLTAICO 30kW

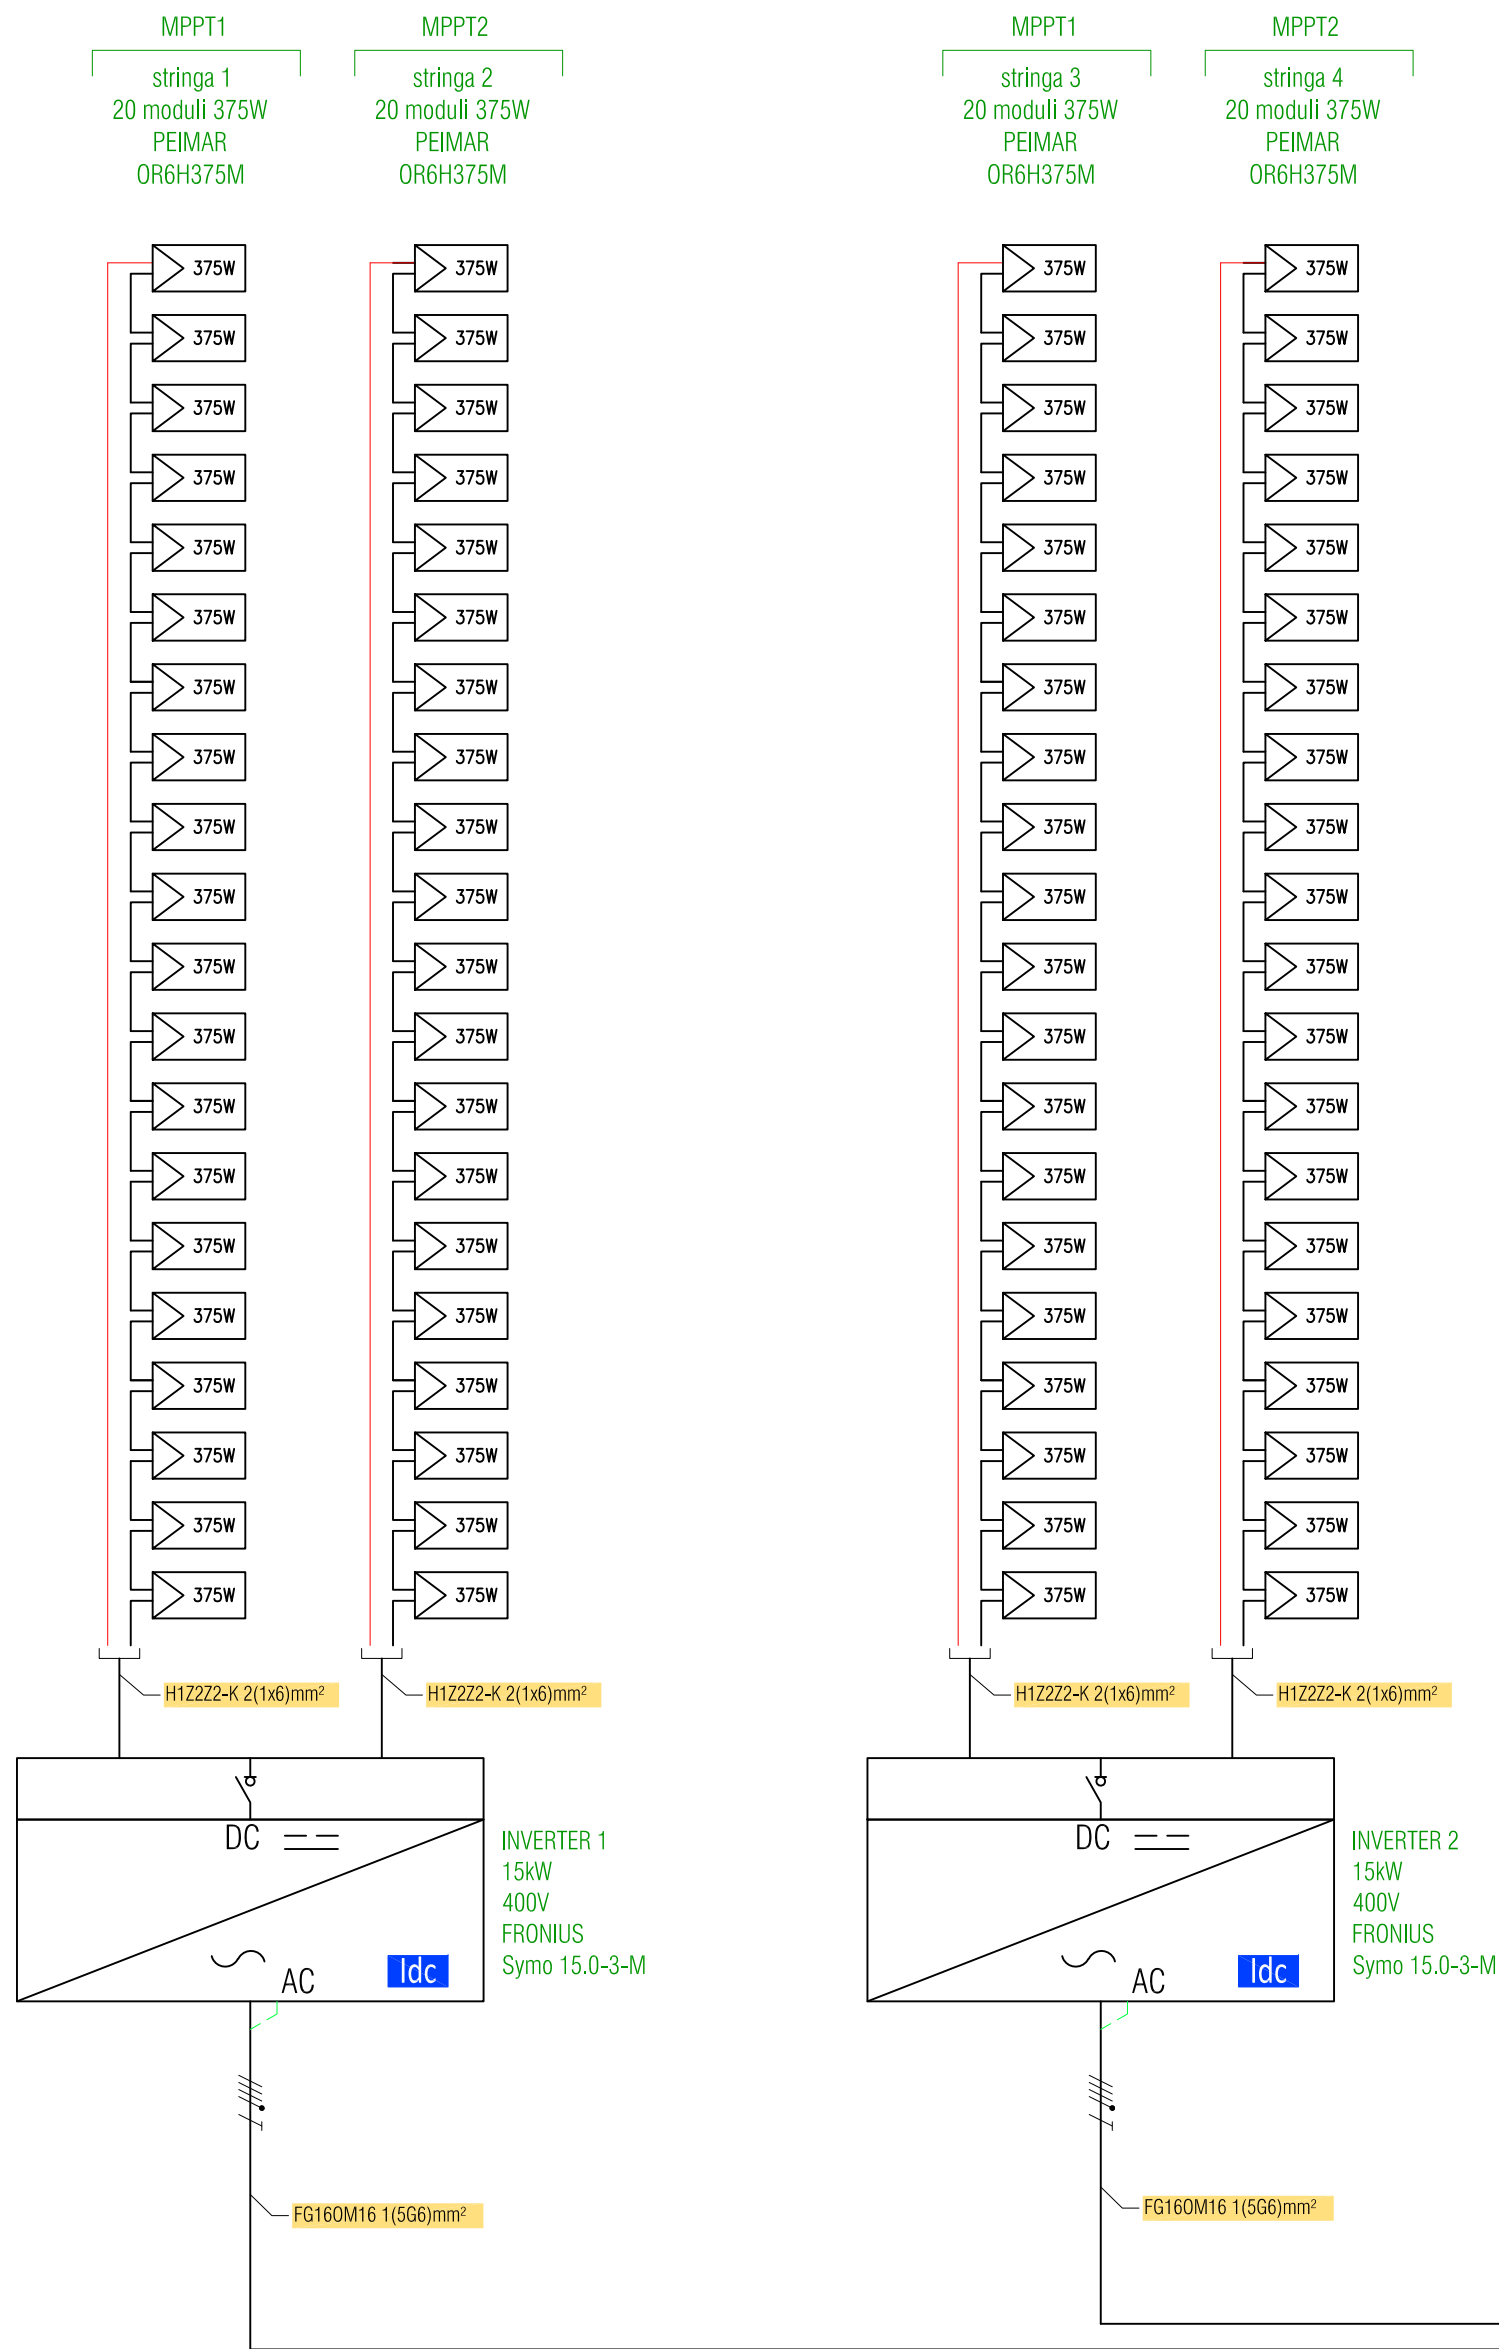

LEGENDA SIMBOLI CEI 0-21:

DG - dispositivo generale
DDG - dispositivo di generatore
DDI - dispositivo di interfaccia
SPI - protezione di interfaccia
DR - dispositivo di rinalzo
Idc - dispos. di controllo immissione DC

too
studio

via O. Tenni 128/B
42123 Reggio Emilia
T +39 0522 569338
E info@too-too.it

progettazione generale
tecnico incaricato

arch. **Marco Denti**
E marco.denti@too-too.it
P.IVA 02560720357

gruppo di lavoro

arch. **Monica Gambini**
E monica.gambini@too-too.it
P.IVA 02307510350

arch. **Cristina Toni**
E cristina.toni@too-too.it
P.IVA 02668410356

committente SASSUOLO GESTIONI PATRIMONIALI

responsabile unico
del procedimento geom. Marco Cuoghi

progetto **LAVORI DI MANUTENZIONE STRAORDINARIA IMPIANTI
SPORTIVI: LAVORI DI MANUTENZIONE STRAORDINARIA
ED EFFICIENTAMENTO ENERGETICO DELL'IMPIANTO
INDOOR PER L'ATLETICA DI PIAZZA FALCONE E
BORSELLINO - SASSUOLO (MO)
CUP B86H18000020004**

fase **progetto definitivo/esecutivo**

titolo elaborato **IMPIANTO FOTOVOLTAICO - SCHEMA UNIFILARE**

emissione 01 marzo 2022

aggiornamento -



elaborato grafico

E
tav02

scala -

cod. 2111