

COMUNE DI FORMIGINE - UFFICIO LAVORI PUBBLICI

PROGETTAZIONE ESECUTIVA PER LA DOTAZIONE IMPIANTISTICA ELETTRICA, DI ILLUMINAZIONE, FORZA MOTRICE, MECCANICA ED IDROSANITARIA DEL "CENTRO DEL RIUSO" PRESSO CAPANNONE MZ



COMMITTENTE:

COMUNE DI FORMIGINE
Via Unità d'Italia, 26 - Formigine (MO)

Settore:
Lavori Pubblici e Patrimonio



PROGETTAZIONE:



Y.U.PPIES' SERVICES S.r.l
via Pescaia n.315 Modena
tel. 059/282727 fax 059/9781115

Responsabile Unico del procedimento: ING. LAURA REGGIANI

Coordinatore della sicurezza in fase di progettazione: P.I. MARCO SEBASTIANO SAPONE

Coordinatore della sicurezza in fase esecutiva: P.I. MARCO SEBASTIANO SAPONE

Direttore Tecnico: ING. ALESSANDRO SOLA

Progettista impianti meccanici: ING. SIMONE CALEFFI

Progettista impianti elettrici: P.I. ALESSANDRO ZACCHINI

Progettista strutturale: ING. GIANLUCA GRAZI

Collaboratori: ING. IRENE VENTURI

Energy Manager: ING. SIMONE CALEFFI
E.G.E. Certificato UNI CEI 11339

Responsabile Unico Procedimento

Coordinatore della sicurezza

Direttore Tecnico


Argomento:	Centro del riuso - Via Radici in Piano, 327 - Formigine (MO)				
Titolo:	PROGETTO ESECUTIVO IMPIANTISTICO DEL "CENTRO DEL RIUSO"				
Tipo di elaborato:	PIANO PARTICELLARE D'ESPROPRIO				
Codice commessa	Livello	Argomento	Titolo	N. Elaborato	Revisione
073_002_17		DG		e.a. 11	
nome file				scala: 1:100	
revisione 03					
revisione 02					
revisione 01					
emissione	05/02/2018	-	S.C.	S.C.	S.C.
	data	descrizione	redatto	verificato	approvato



COMUNE DI
FORMIGINE

Il progetto prevede la realizzazione di opere di completamento di una porzione di capannone sito in via Radici in Piano a Casinalbo di Formigine (Mo), identificato catastalmente al Foglio 21, Mappale 546, sub. 38. Il fabbricato risulta di proprietà comunale pertanto non necessario avviare il procedimento espropriativo.

A seguire si riporta estratto di mappa e visura catastale.

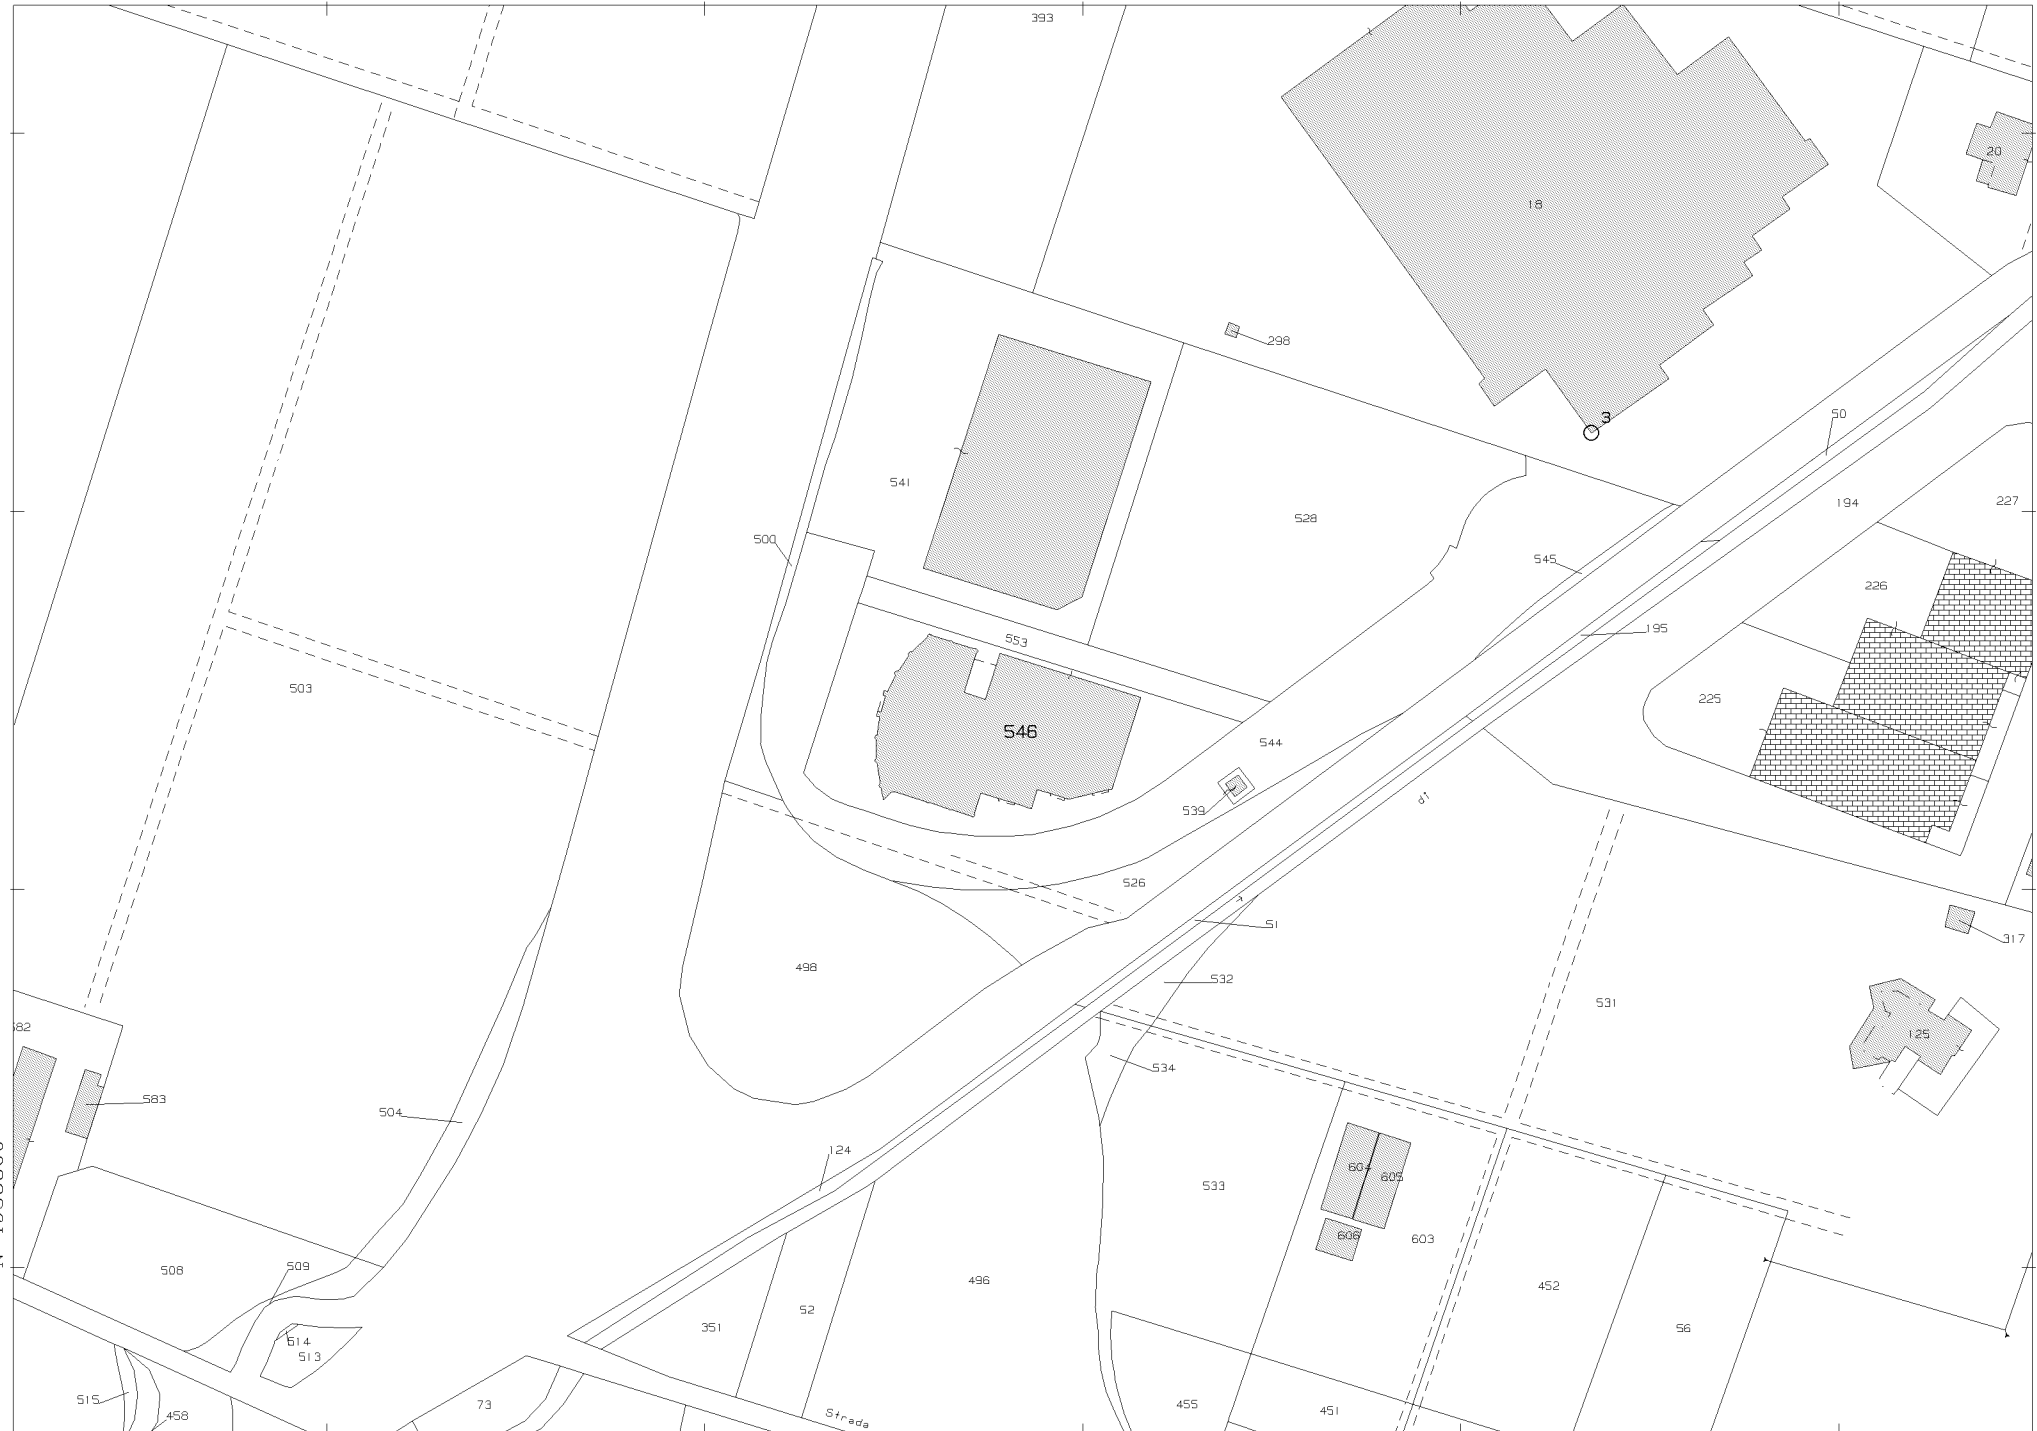

N=4938800

E=1646200

1 Particella: 546

13-Feb-2018 9:26:39
Prot. n. T64069/2018

Scala originale: 1:2000
Dimensione cornice: 534.000 x 378.000 metri

Comune: FORMIGINE
Foglio: 21

Visura storica per immobile

Situazione degli atti informatizzati dall'impianto meccanografico al 13/02/2018

Dati della richiesta	Comune di FORMIGINE (Codice: D711)
Catasto Fabbricati	Provincia di MODENA Foglio: 21 Particella: 546 Sub.: 38

INTESTATO

1	COMUNE DI FORMIGINE con sede in FORMIGINE	00603990367*	(1) Proprieta` per 1/1
---	---	--------------	------------------------

Unità immobiliare dal 22/10/2015

N.	DATI IDENTIFICATIVI				DATI DI CLASSAMENTO							DATI DERIVANTI DA
	Sezione Urbana	Foglio	Particella	Sub	Zona Cens.	Micro Zona	Categoria	Classe	Consistenza	Superficie Catastale	Rendita	
1		21	546	38			D/7				Euro 5.038,00	VARIAZIONE NEL CLASSAMENTO del 22/10/2015 protocollo n. MO0140882 in atti dal 22/10/2015 VARIAZIONE DI CLASSAMENTO (n. 77763.1/2015)
Indirizzo		VIA DELLE RADICI piano: T-1;										
Annotazioni		Classamento e rendita validati (D.M. 701/94)										

Situazione dell'unità immobiliare dal 17/11/2014

N.	DATI IDENTIFICATIVI				DATI DI CLASSAMENTO							DATI DERIVANTI DA
	Sezione Urbana	Foglio	Particella	Sub	Zona Cens.	Micro Zona	Categoria	Classe	Consistenza	Superficie Catastale	Rendita	
1		21	546	38			D/7				Euro 5.038,00	DIVISIONE del 17/11/2014 protocollo n. MO0098899 in atti dal 17/11/2014 DIVISIONE (n. 19637.1/2014)
Indirizzo		, VIA DELLE RADICI piano: T-1;										
Annotazioni		classamento e rendita proposti (D.M. 701/94)										

Situazione degli intestati dal 17/11/2014

N.	DATI ANAGRAFICI	CODICE FISCALE	DIRITTI E ONERI REALI
1	COMUNE DI FORMIGINE con sede in FORMIGINE	00603990367	(1) Proprieta` per 1/1
DATI DERIVANTI DA		DIVISIONE del 17/11/2014 protocollo n. MO0098899 in atti dal 17/11/2014 Registrazione: DIVISIONE (n. 19637.1/2014)	

Visura storica per immobile

Situazione degli atti informatizzati dall'impianto meccanografico al 13/02/2018

Situazione dell'unità immobiliare che ha originato il precedente dal 12/06/2012

N.	DATI IDENTIFICATIVI				DATI DI CLASSAMENTO							DATI DERIVANTI DA
	Sezione Urbana	Foglio	Particella	Sub	Zona Cens.	Micro Zona	Categoria	Classe	Consistenza	Superficie Catastale	Rendita	
1		21	546	6			D/7				Euro 6.782,00	VARIAZIONE NEL CLASSAMENTO del 12/06/2012 protocollo n. MO0080515 in atti dal 12/06/2012 VARIAZIONE DI CLASSAMENTO (n. 8779.1/2012)
Indirizzo				VIA RADICI IN PIANO piano: T-1;								
Annotazioni				Classamento e rendita validati (D.M. 701/94)								

Situazione dell'unità immobiliare dal 05/09/2011

N.	DATI IDENTIFICATIVI				DATI DI CLASSAMENTO							DATI DERIVANTI DA
	Sezione Urbana	Foglio	Particella	Sub	Zona Cens.	Micro Zona	Categoria	Classe	Consistenza	Superficie Catastale	Rendita	
1		21	546	6			D/7				Euro 6.782,00	ULTIMAZIONE DI FABBRICATO URBANO del 05/09/2011 protocollo n. MO0176611 in atti dal 05/09/2011 ULTIMAZIONE DI FABBRICATO URBANO (n. 54436.1/2011)
Indirizzo				, VIA RADICI IN PIANO piano: T-1;								
Annotazioni				classamento e rendita proposti (D.M. 701/94)								

Situazione dell'unità immobiliare dal 28/06/2011

N.	DATI IDENTIFICATIVI				DATI DI CLASSAMENTO							DATI DERIVANTI DA
	Sezione Urbana	Foglio	Particella	Sub	Zona Cens.	Micro Zona	Categoria	Classe	Consistenza	Superficie Catastale	Rendita	
1		21	546	6			in corso di costruz.					VARIAZIONE TOPONOMASTICA del 28/06/2011 protocollo n. MO0148205 in atti dal 28/06/2011 VARIAZIONE DI TOPONOMASTICA (n. 48865.1/2011)
Indirizzo				, VIA RADICI IN PIANO piano: T-1;								

Visura storica per immobile

Situazione degli atti informatizzati dall'impianto meccanografico al 13/02/2018

Situazione dell'unità immobiliare dal 21/04/2011

N.	DATI IDENTIFICATIVI				DATI DI CLASSAMENTO						DATI DERIVANTI DA	
	Sezione Urbana	Foglio 21	Particella 546	Sub 6	Zona Cens.	Micro Zona	Categoria	Classe	Consistenza	Superficie Catastale		Rendita
1		21	546	6			in corso di costruz.					COSTITUZIONE del 21/04/2011 protocollo n. MO0111959 in atti dal 21/04/2011 COSTITUZIONE (n. 1522.1/2011)
Indirizzo , VIA RADICI IN PIANO piano: T;												

Situazione degli intestati dal 25/09/2012

N.	DATI ANAGRAFICI	CODICE FISCALE	DIRITTI E ONERI REALI
1	COMUNE DI FORMIGINE con sede in FORMIGINE	00603990367	(1) Proprieta` per 1/1 fino al 17/11/2014
DATI DERIVANTI DA		ISTRUMENTO (ATTO PUBBLICO) del 25/09/2012 Nota presentata con Modello Unico in atti dal 05/10/2012 Repertorio n.: 120212 Rogante: DALLARI GIULIO Sede: MARANELLO Registrazione: Sede: CESSIONE DI DIRITTI REALI A TITOLO GRATUITO (n. 15778.1/2012)	

Situazione degli intestati dal 13/10/2011

N.	DATI ANAGRAFICI	CODICE FISCALE	DIRITTI E ONERI REALI
1	M.Z. IMMOBILIARE S.R.L. con sede in MODENA	02781170366	(1) Proprieta` per 1/1 fino al 25/09/2012
DATI DERIVANTI DA		ISTRUMENTO (ATTO PUBBLICO) del 13/10/2011 Nota presentata con Modello Unico in atti dal 04/11/2011 Repertorio n.: 119169 Rogante: DALLARI GIULIO Sede: MARANELLO Registrazione: Sede: COMPRAVENDITA (n. 19247.1/2011)	

Situazione degli intestati dal 21/04/2011

N.	DATI ANAGRAFICI	CODICE FISCALE	DIRITTI E ONERI REALI
1	IMMOBILIARE SAN LORENZO S.R.L. con sede in FORMIGINE	02112560368	(1) Proprieta` per 1000/1000 fino al 13/10/2011
DATI DERIVANTI DA		COSTITUZIONE del 21/04/2011 protocollo n. MO0111959 in atti dal 21/04/2011 Registrazione: COSTITUZIONE (n. 1522.1/2011)	

Unità immobiliari n. 1

Visura telematica esente per fini istituzionali

* Codice Fiscale Validato in Anagrafe Tributaria

Agenzia delle Entrate
CATASTO FABBRICATI
Ufficio provinciale di
Modena


Dichiarazione protocollo n. M00098899 del 17/11/2014
Planimetria di u.i.u. in Comune di Formigine
Via Delle Radici

civ.

Identificativi Catastali:
Sezione: 21
Foglio: 546
Particella: 38
Subalterno: 38

Compilata da:
Debbia Antonella
Iscritto all'albo:
Geometri
Prov. Modena
N. 2257

Scheda n. 18
Scala 1: 200

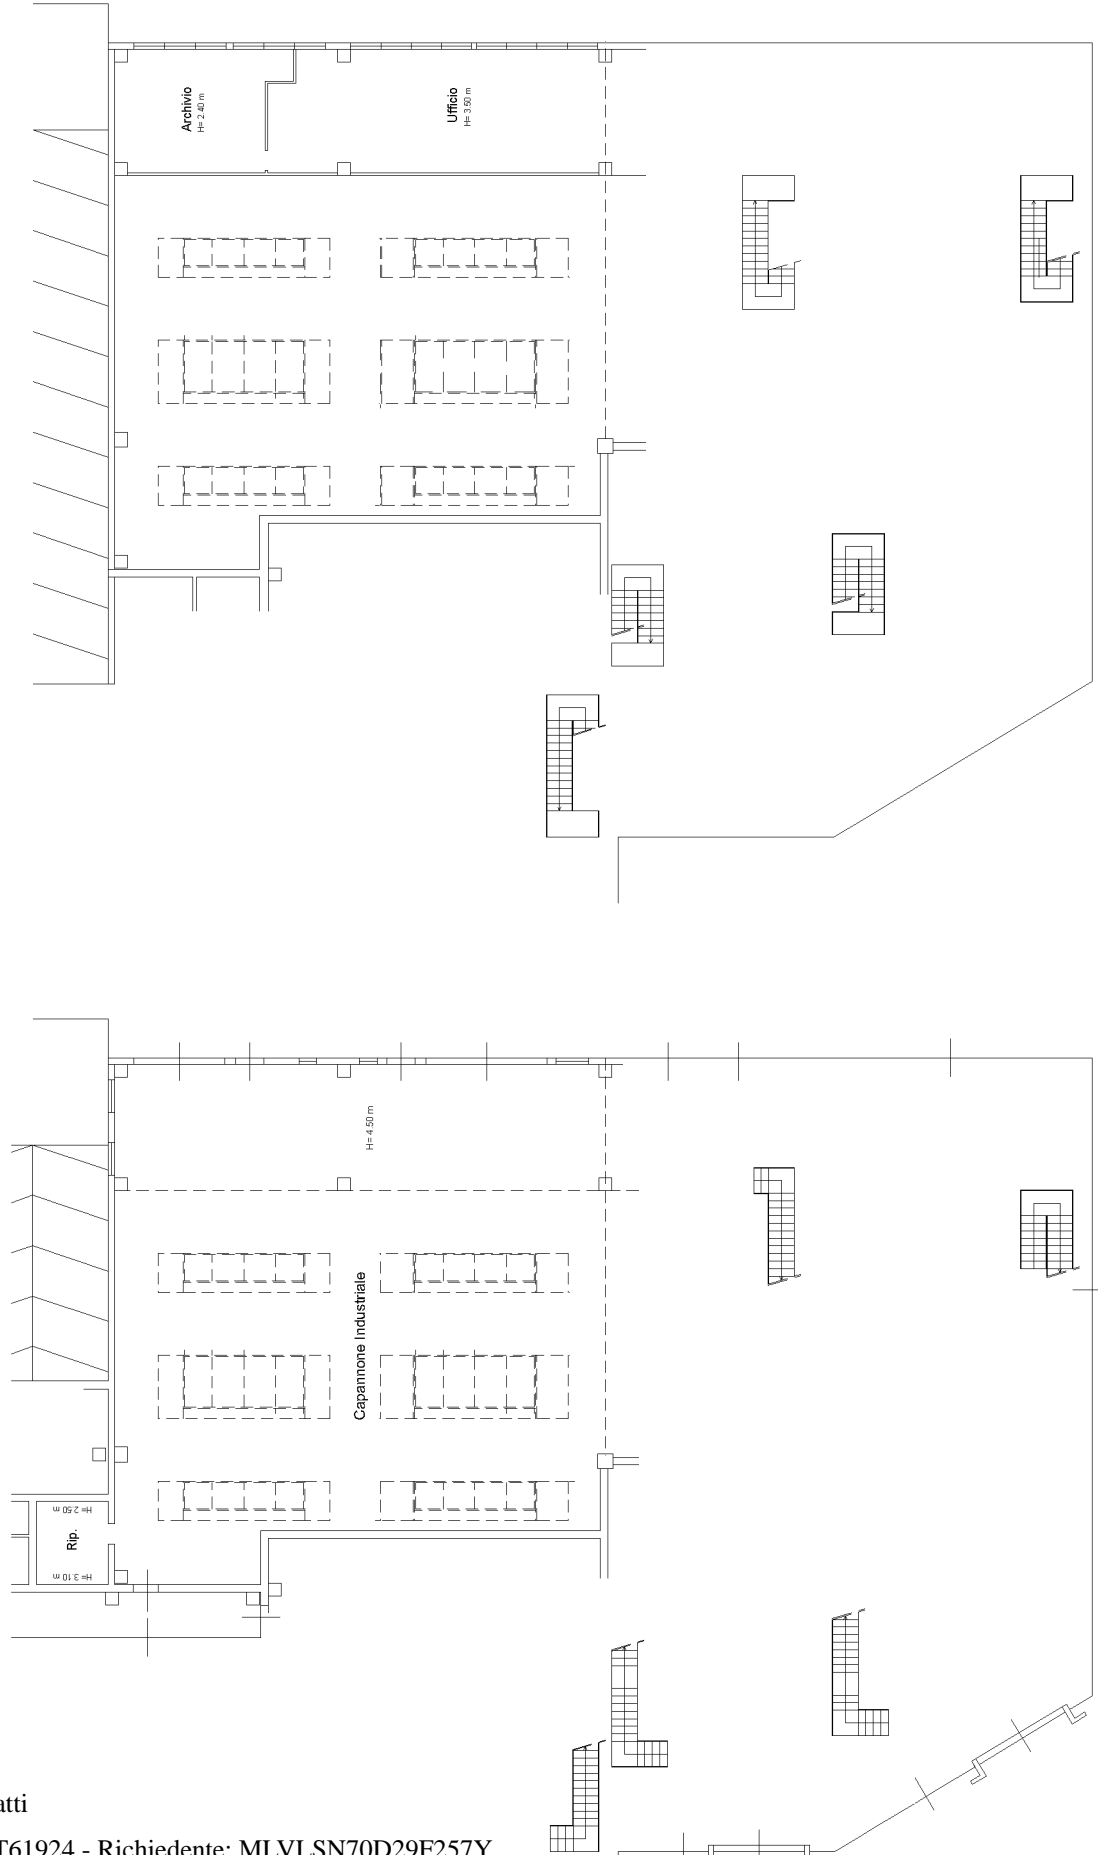

PIANO TERRA H=4.50-8.45 m

PIANO PRIMO H=2.40-3.50 m