


LEGENDA IDRICO	
SIGLA	DESCRIZIONE
FA	FILTRO IMPURITA' marca QLLIT MINI PROTECTOR 3/4" COMBI
CI	DOSATORE IDRODINAMICO marca QLLIT mod. IMMUNO 181.
AD	ADDOLCITORE AUTOMATICO marca QLLIT - DOMOSOFI UKV-BIO 10
MIS	VALVOLE MISCELATRICE TERMOSTATICA
PDC	BOILER IN POMPA DI CALORE - ARISTON NUOS EVO 80
CA	CONTATORE ACQUA
GR	ALIMENTATORE AUTOMATICO 1/2" COMPLETO DI MANOMETRO.
DSI	VALVOLE A SFERRA A PASSAGGIO TOTALE
↙	VALVOLE DI RITEGNO marca ITAP mod. EUROPA

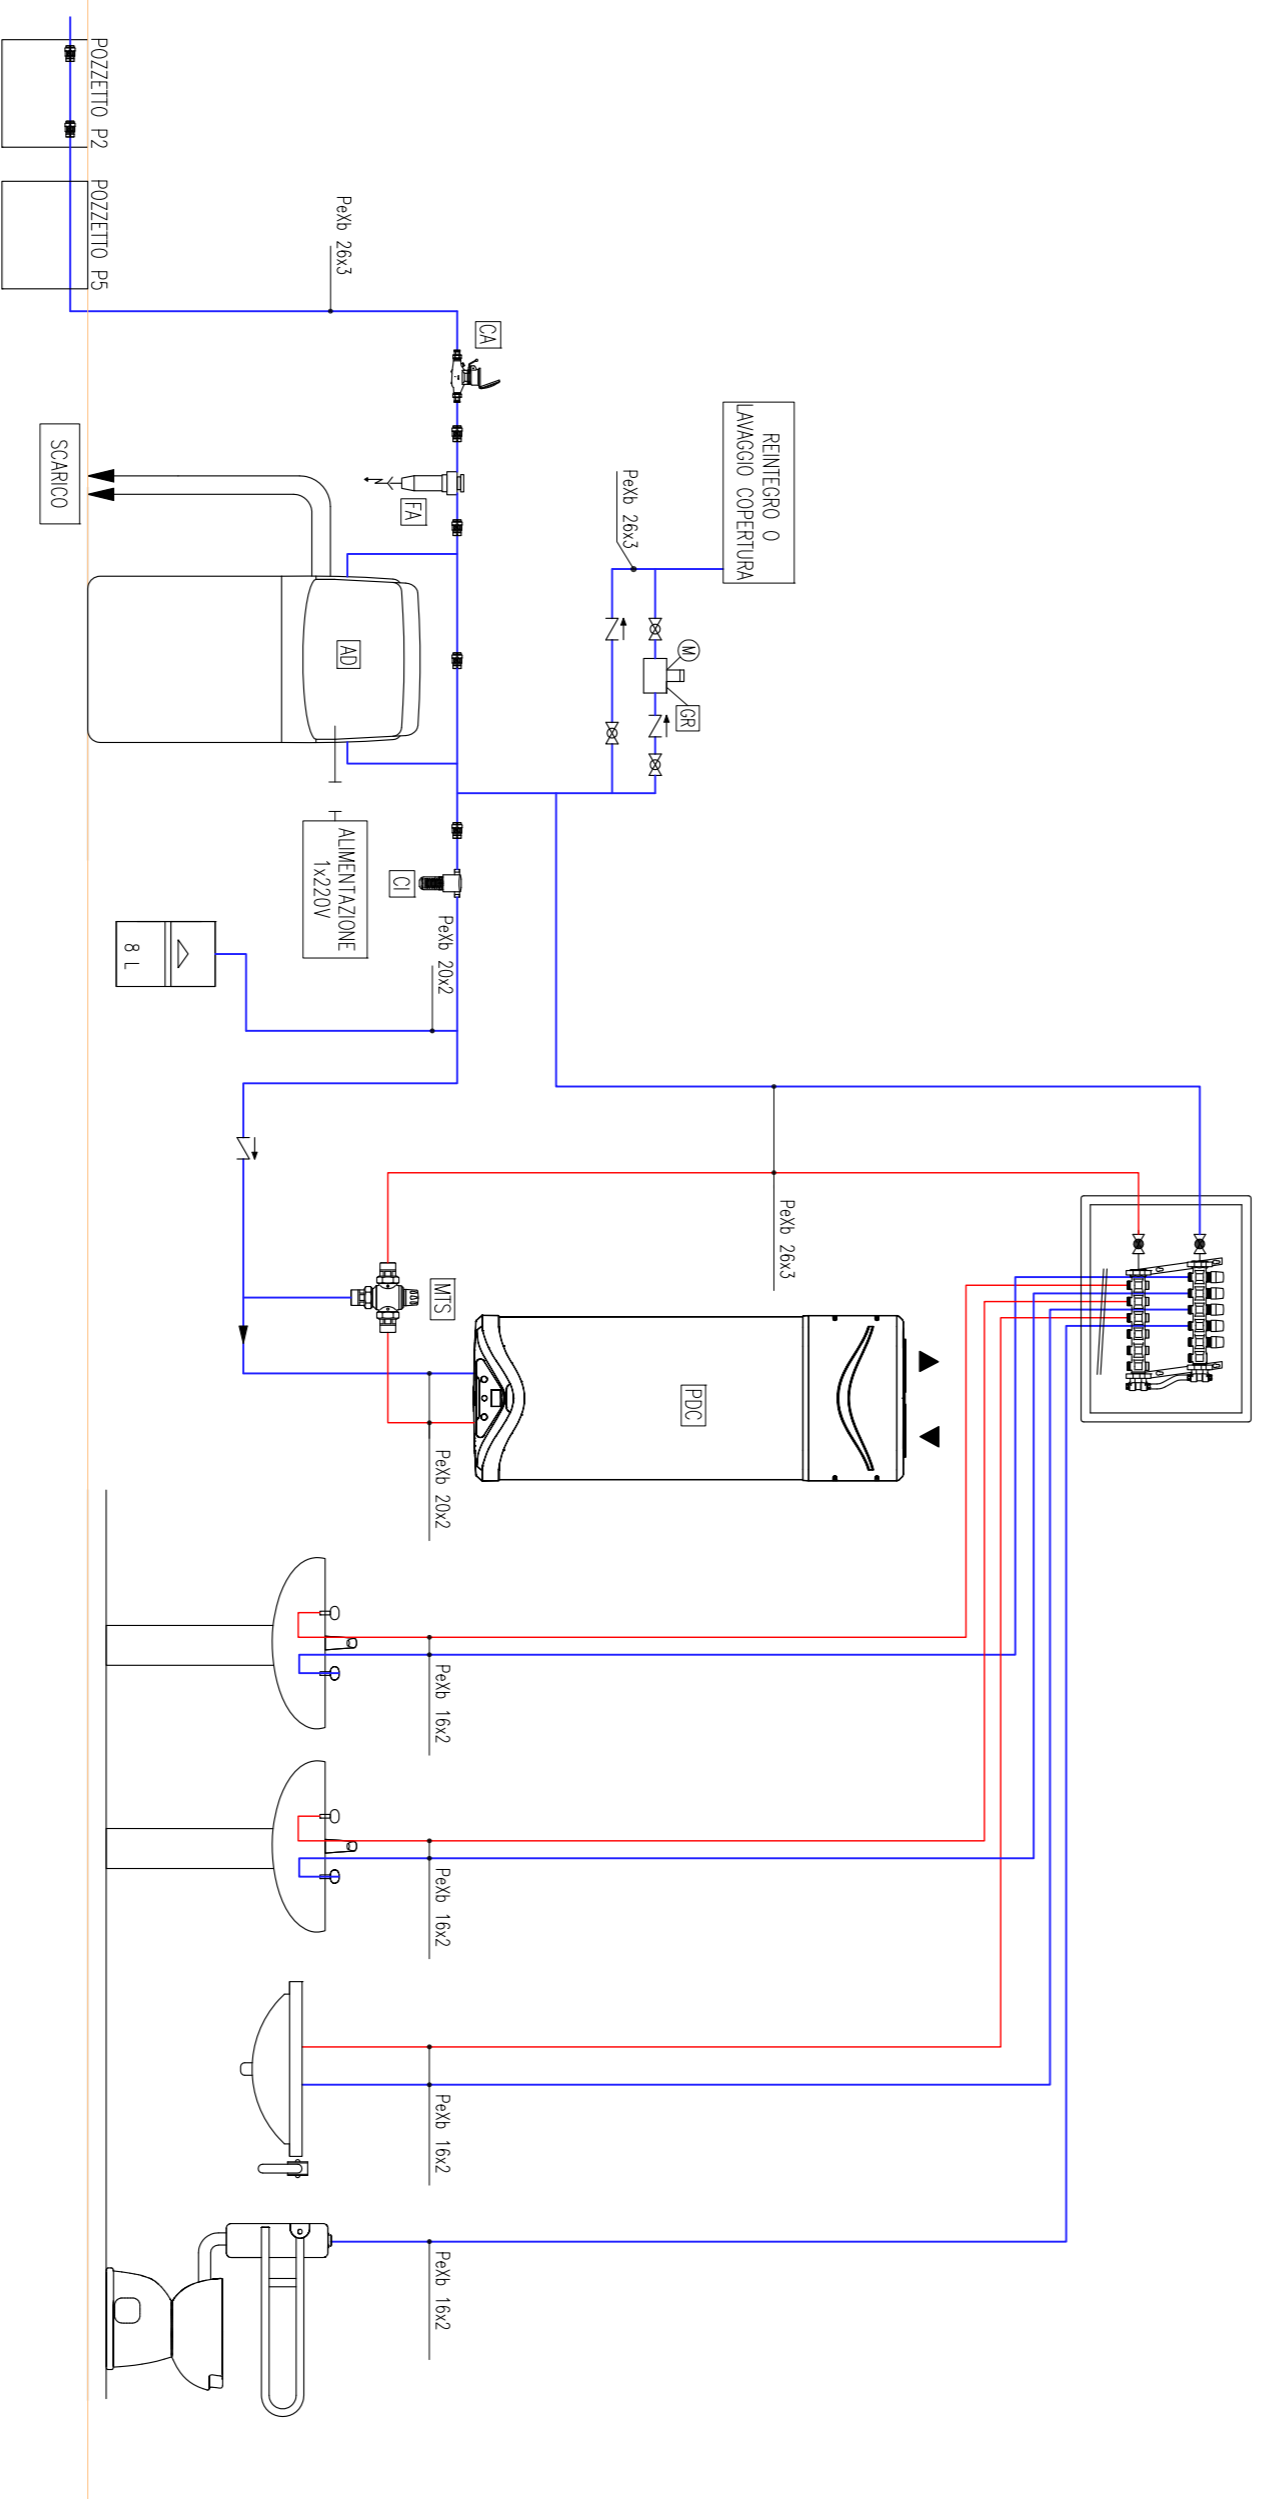

**COMUNE DI FORMIGINE - UFFICIO LAVORI PUBBLICI**  
**PROGETTAZIONE ESECUTIVA PER LA DOTAZIONE IMPIANTISTICA ELETTRICA,  
 DI ILLUMINAZIONE, FORZA MOTRICE, MECCANICA ED IDROSANITARIA DEL  
 "CENTRO DEL RIUSO" PRESSO CAPANNONE MZ**



**PROGETTAZIONE:**

**YUPRES SERVICES**  
 Via Poiana, 319 - Modena  
 41012 - Tel. 059277711 - Fax 0592771119

**COMITENTE:**  
**COMUNE DI FORMIGINE**  
 Via Uboldi Ortolani, 20 - Formigine (MO)

**Settore:**  
 Lavori Pubblici e Patrimonio

**Responsabile Ufficio:**  
 ING. LAURA REGGIANI

**Coordinatore della Direzione:**  
 P.L. MARCO SENSALINO SPORONE

**Conduttore della sicurezza in fase esecutiva:**  
 P.L. MARCO SENSALINO SPORONE

**Progettista:**  
 ING. ALESSANDRO SOGA  
 ING. SIMONE CALFRI  
 P.L. ALESSANDRO ZACCHINI  
 ING. GIANLUCA GRANZI  
 ING. IRENE VENTURI  
 ING. SIMONE CALFRI  
 E.O.E. CANTIERI UNI-ENI 11539

Responsabile Ufficio Progettazione: Coordinatore della sicurezza

Dipartimento tecnico

**Aggiornamento:** Centro del riuso - Via Radici in Piano, 327 - Formigine (MO)

**Titolo:** PROGETTO ESECUTIVO IMPIANTISTICO DEL "CENTRO DEL RIUSO"

**Tipologia di elaborazione:** SCHEMA FUNZIONALE UNIFILARE

**Codice commessa:** 073 002\_17

**Libro:** IM

**Aggiornamento:** EG-01

**Autore:** N. Eliazoro

**Revisione:** EG-01

**Scale:** --

**Revisione 01:** 05/02/2019

**Revisione 02:** --

**Revisione 03:** --

