



TECNE spa a r.l.
Via Tien An Men n.9 - scala D
41049 Sassuolo (MO)
tel. 0536/803850
fax. 0536/800735
tecne@tecnestp.com

regione EMILIA ROMAGNA
provincia MODENA
comune SASSUOLO
via ANCORA
zona urbanistica APS.i (1)

committente **CERAMICA MARCA CORONA spa**

progettista **ASCARI ing. VITTORIO**
albo ingegneri di Modena n.1092

collaboratori Arch. Anna Billato, Arch. Chiara Tedeschi,
Arch. Marsili Leila, Ing. Piero Ferrari

consulenti Ing. Andrea Talami

intervento **VARIANTE NON SOSTANZIALE AL PUA**
comparto "Via Ancora" ambito APS.i(1)
approvato con Del. C.C. n.49 del 30/10/2018

titolo **ACQUA**


tavola **06B**

scala 1:1000

data luglio 2020
operatore 65
file CER. MARCA CORONA - 201926 - Variante PUA v.Ancora - Tav. 06B - Planim.n. 37

LEGENDA

- Limite comparto "via Ancora"
- Limite comparto "Muller"
- - - Lotto
- - - Limite di edificabilità
- Verde Pubblico
- Fascia di rispetto Via Ancora
- Verde Privato

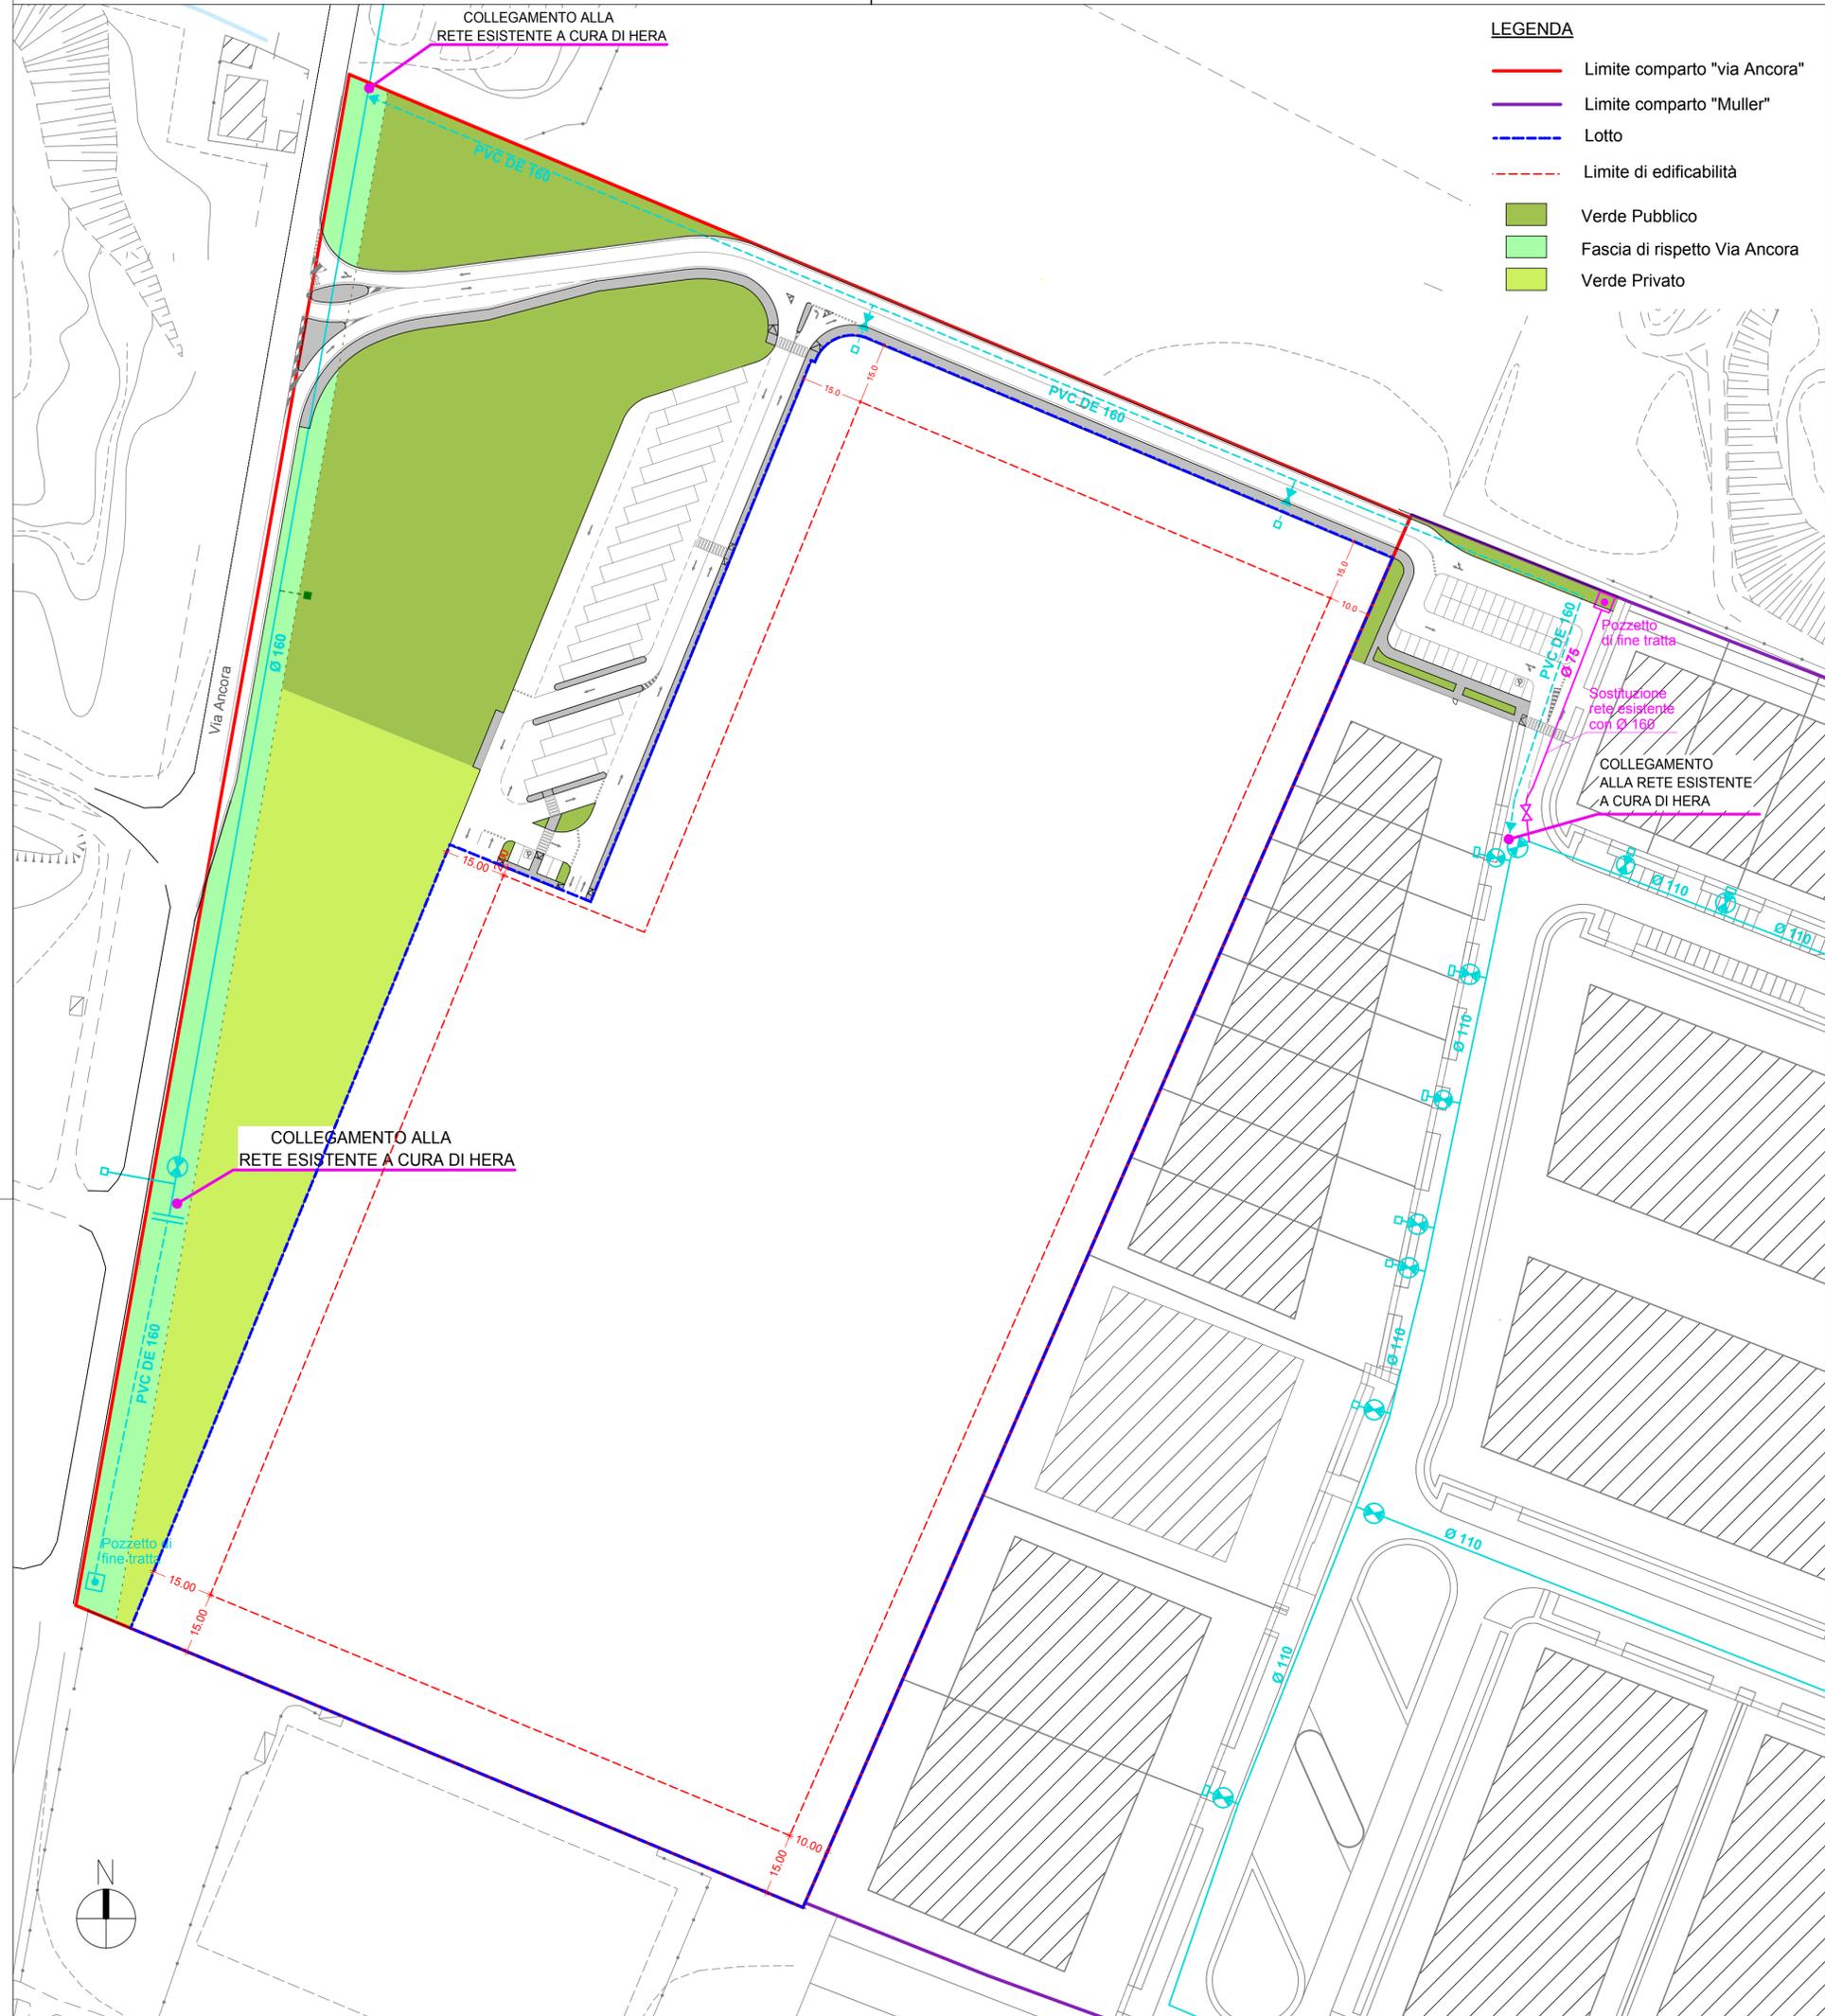

LEGENDA rete ACQUA

esistente:

- Rete esistente
- Rete esistente da sostituire
- ⊗ Saracinesca esistente
- Pozzetto di fine tratta esistente

di progetto:

- - - Rete di progetto in PVC PN 16 UNI EN 1452/2
- ⊗ Saracinesca di progetto
- Pozzetto di fine tratta di progetto
- Pozzetto in CLS, futura derivazione di utenza
- - - Tubo di allaccio, futura derivazione di utenza
- - - Tubo di allaccio impianto di irrigazione per verde pubblico Ø 50 PEAD UNI 1452/2
- Pozzetto in CLS 50x50 cm per alloggiamento contatori irrigazione pubblica
- Collegamento a rete esistente e studio del nodo a cura di HERA