



TECNE spa a r.l.
Via Tien An Men n.9 - scala D
41049 Sassuolo (MO)
tel. 0536/803850
fax. 0536/800735
tecne@tecnestp.com

regione
provincia
comune
via
zona urbanistica

EMILIA ROMAGNA
MODENA
SASSUOLO
via EMILIA ROMAGNA-via REGINA PACIS
MOB.A

committente

**FONDAZIONE MULLER
EDECO srl**

progettista

ASCARI ing. VITTORIO
albo ingegneri di Modena n.1092

collaboratori

Arch. Anna Billato, Arch. Chiara tedeschi
Arch. Leila Marsili, Ing. Piero Ferrari

intervento

**AUTOPORTO - 3°stralcio - sub.comparto EST
VARIANTE AL P.P.
DI INIZIATIVA PUBBLICA
approvato con Del. G.C. n.20 del 27/02/1995
CON VALENZA DI PUA**

titolo

**ILLUMINAZIONE PUBBLICA
aggiornamento del 07/07/2022**

tavola


12

scala

-

data
operatore
file

luglio 2022
65
EDECO srl-FOND. MULLER-201923-Autoporto est- Var. piano- Tav. 12 - Planim.n. 228

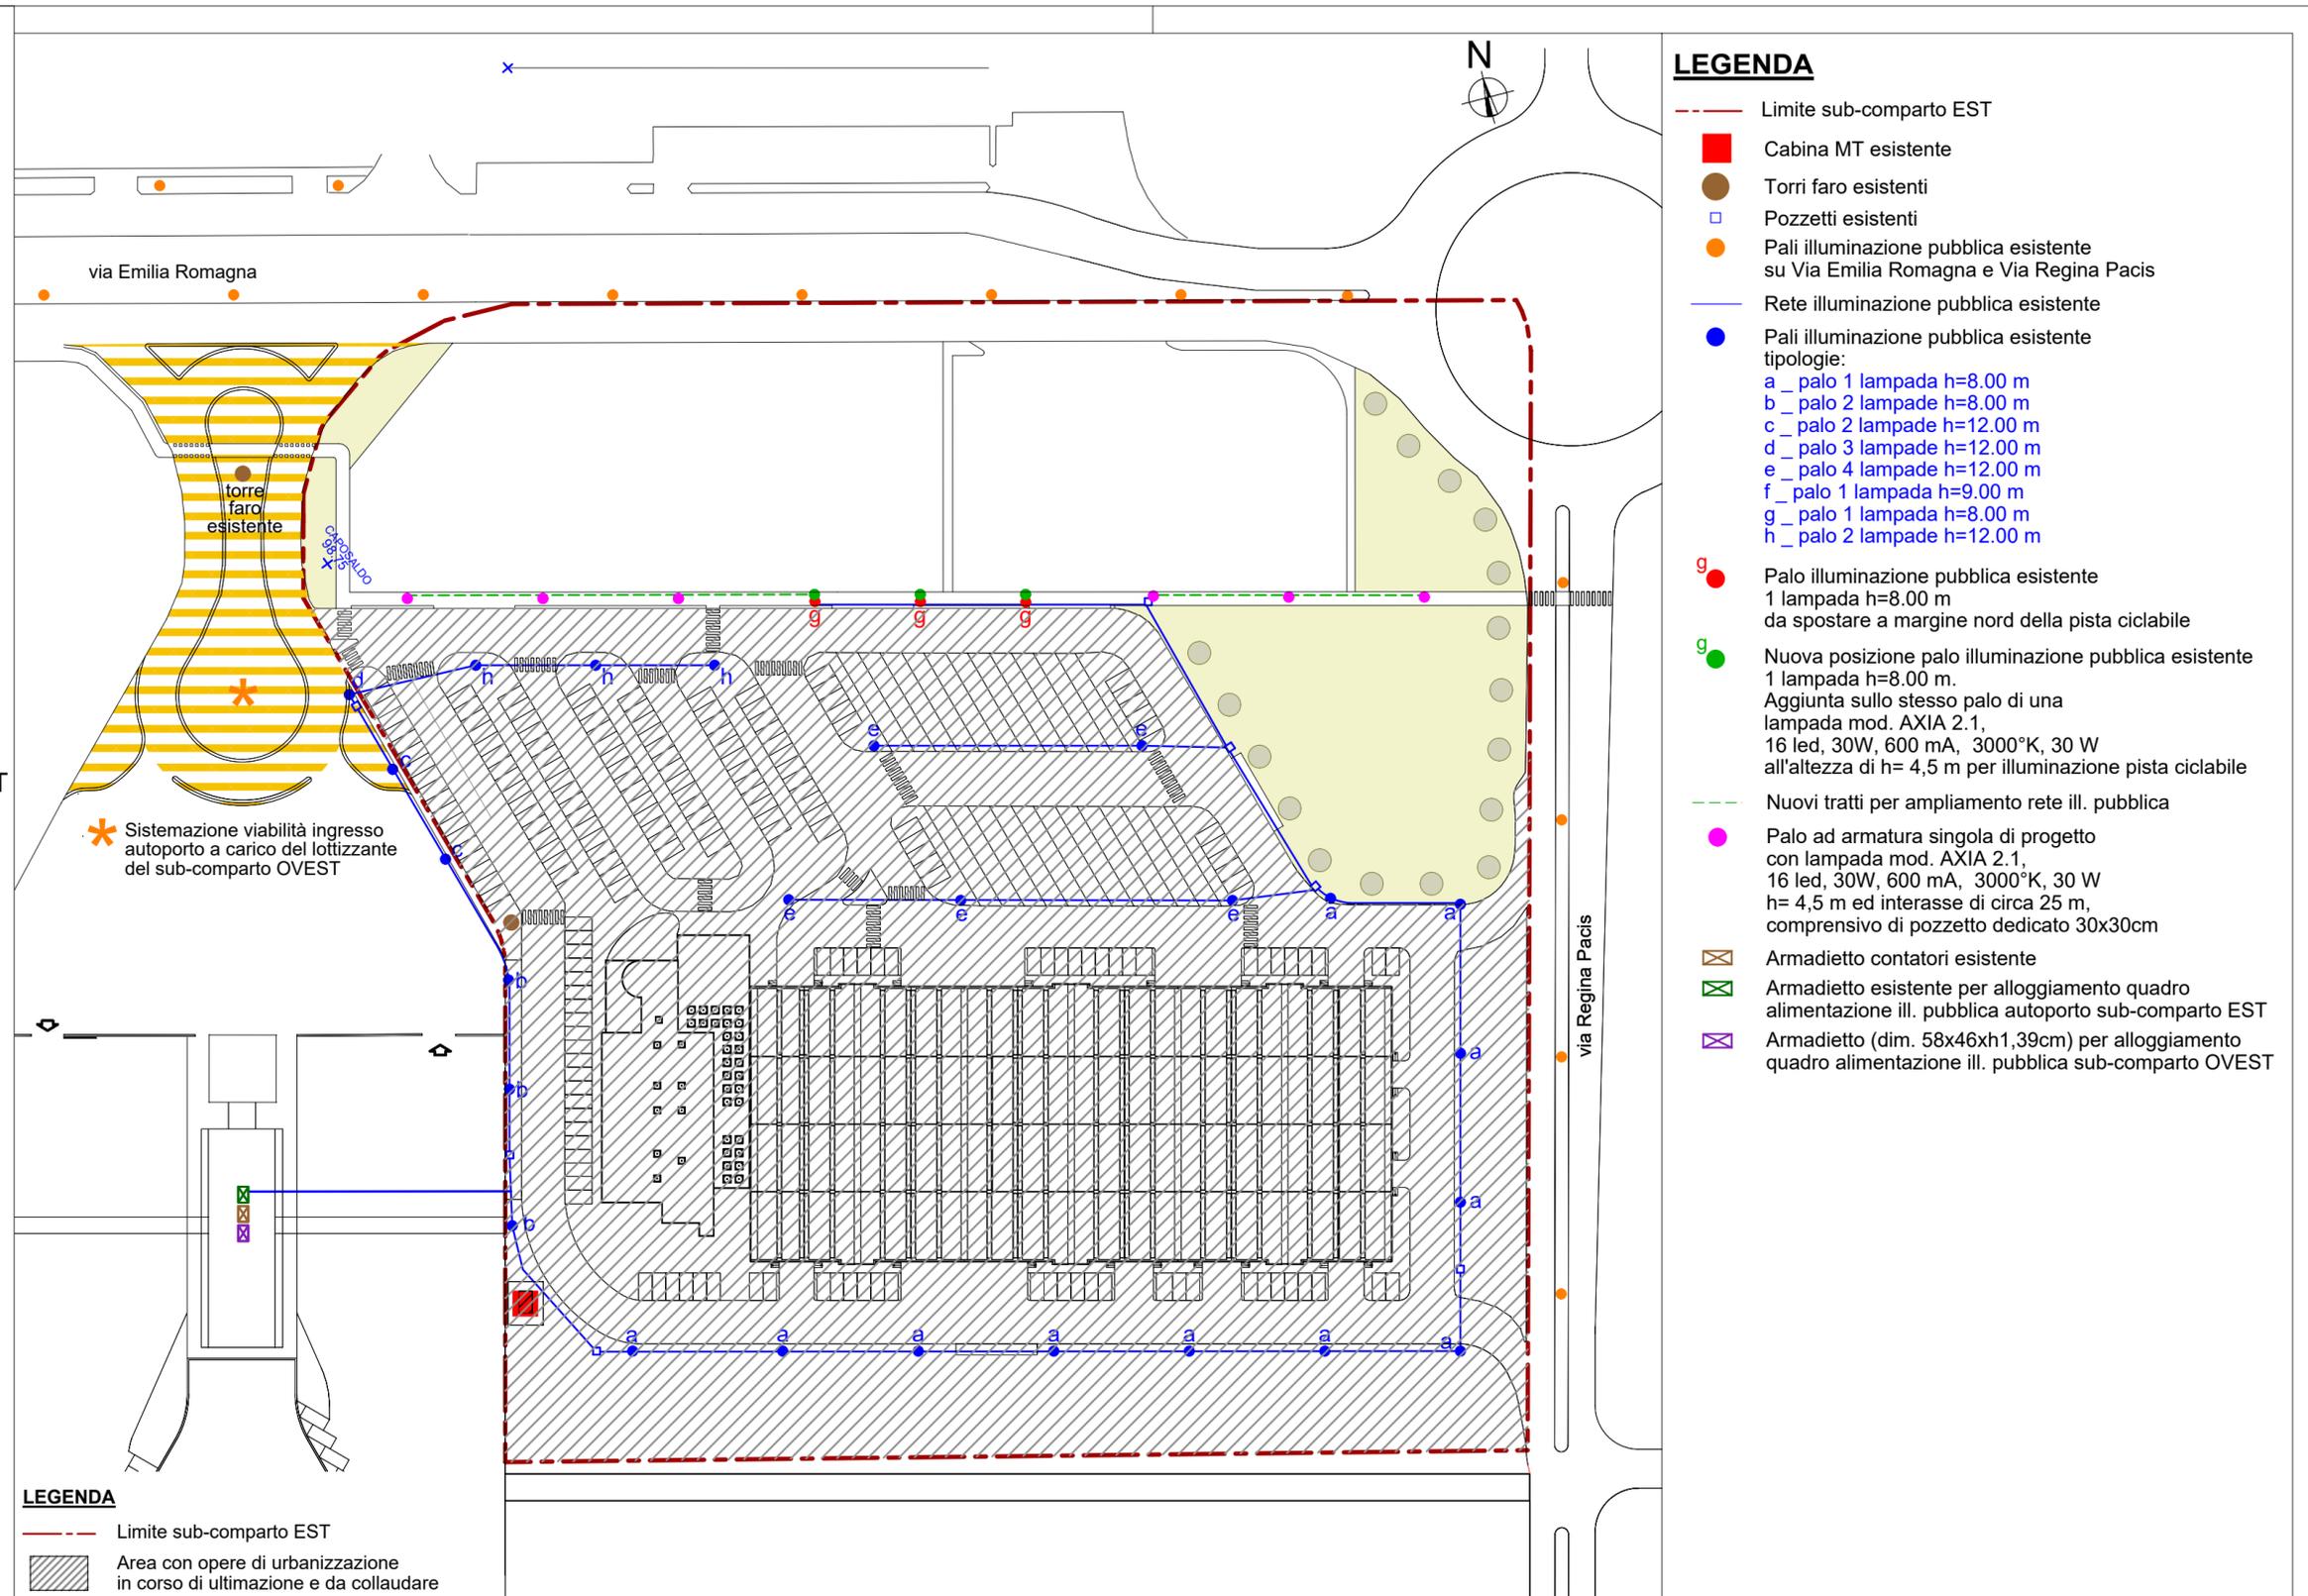

LEGENDA

- Limite sub-comparto EST
- Cabina MT esistente
- Torri faro esistenti
- Pozzetti esistenti
- Pali illuminazione pubblica esistente su Via Emilia Romagna e Via Regina Pacis
- Rete illuminazione pubblica esistente
- Pali illuminazione pubblica esistente tipologie:
 - a _ palo 1 lampada h=8.00 m
 - b _ palo 2 lampade h=8.00 m
 - c _ palo 2 lampade h=12.00 m
 - d _ palo 3 lampade h=12.00 m
 - e _ palo 4 lampade h=12.00 m
 - f _ palo 1 lampada h=9.00 m
 - g _ palo 1 lampada h=8.00 m
 - h _ palo 2 lampade h=12.00 m
- Palo illuminazione pubblica esistente 1 lampada h=8.00 m da spostare a margine nord della pista ciclabile
- Nuova posizione palo illuminazione pubblica esistente 1 lampada h=8.00 m. Aggiunta sullo stesso palo di una lampada mod. AXIA 2.1, 16 led, 30W, 600 mA, 3000°K, 30 W all'altezza di h= 4,5 m per illuminazione pista ciclabile
- Nuovi tratti per ampliamento rete ill. pubblica
- Palo ad armatura singola di progetto con lampada mod. AXIA 2.1, 16 led, 30W, 600 mA, 3000°K, 30 W h= 4,5 m ed interasse di circa 25 m, comprensivo di pozzetto dedicato 30x30cm
- Armadietto contatori esistente
- Armadietto esistente per alloggiamento quadro alimentazione ill. pubblica autoporto sub-comparto EST
- Armadietto (dim. 58x46xh1,39cm) per alloggiamento quadro alimentazione ill. pubblica sub-comparto OVEST

LEGENDA

- Limite sub-comparto EST
- Area con opere di urbanizzazione in corso di ultimazione e da collaudare