



**TECNE** stp a r.l.  
Via Tien An Men n.9 - scala D  
41049 Sassuolo (MO)  
tel. 0536/803850  
fax. 0536/800735  
tecne@tecnestp.com

regione **EMILIA ROMAGNA**  
provincia **MODENA**  
comune **SASSUOLO**  
via **via EMILIA ROMAGNA-via REGINA PACIS**  
zona urbanistica **MOB.A**

committente **FONDAZIONE MULLER  
EDECO srl**

progettista **ASCARI ing. VITTORIO**  
albo ingegneri di Modena n.1092

collaboratori Arch. Anna Billato, Arch. Chiara tedeschi  
Arch. Leila Marsili, Ing. Piero Ferrari


intervento **AUTOPORTO - 3° stralcio - sub.comparto EST**  
**VARIANTE AL P.P.**  
**DI INIZIATIVA PUBBLICA**  
approvato con Del. G.C. n.20 del 27/02/1995  
**CON VALENZA DI PUA**

titolo **TELECOM**  
**aggiornamento del 07/07/2022**

tavola **13**

scala 1:1000

data luglio 2022  
operatore 65  
file EDECO srl-FOND. MULLER-201923-Autoporto est- Var. piano- Tav. 13 - Planim.n. 229

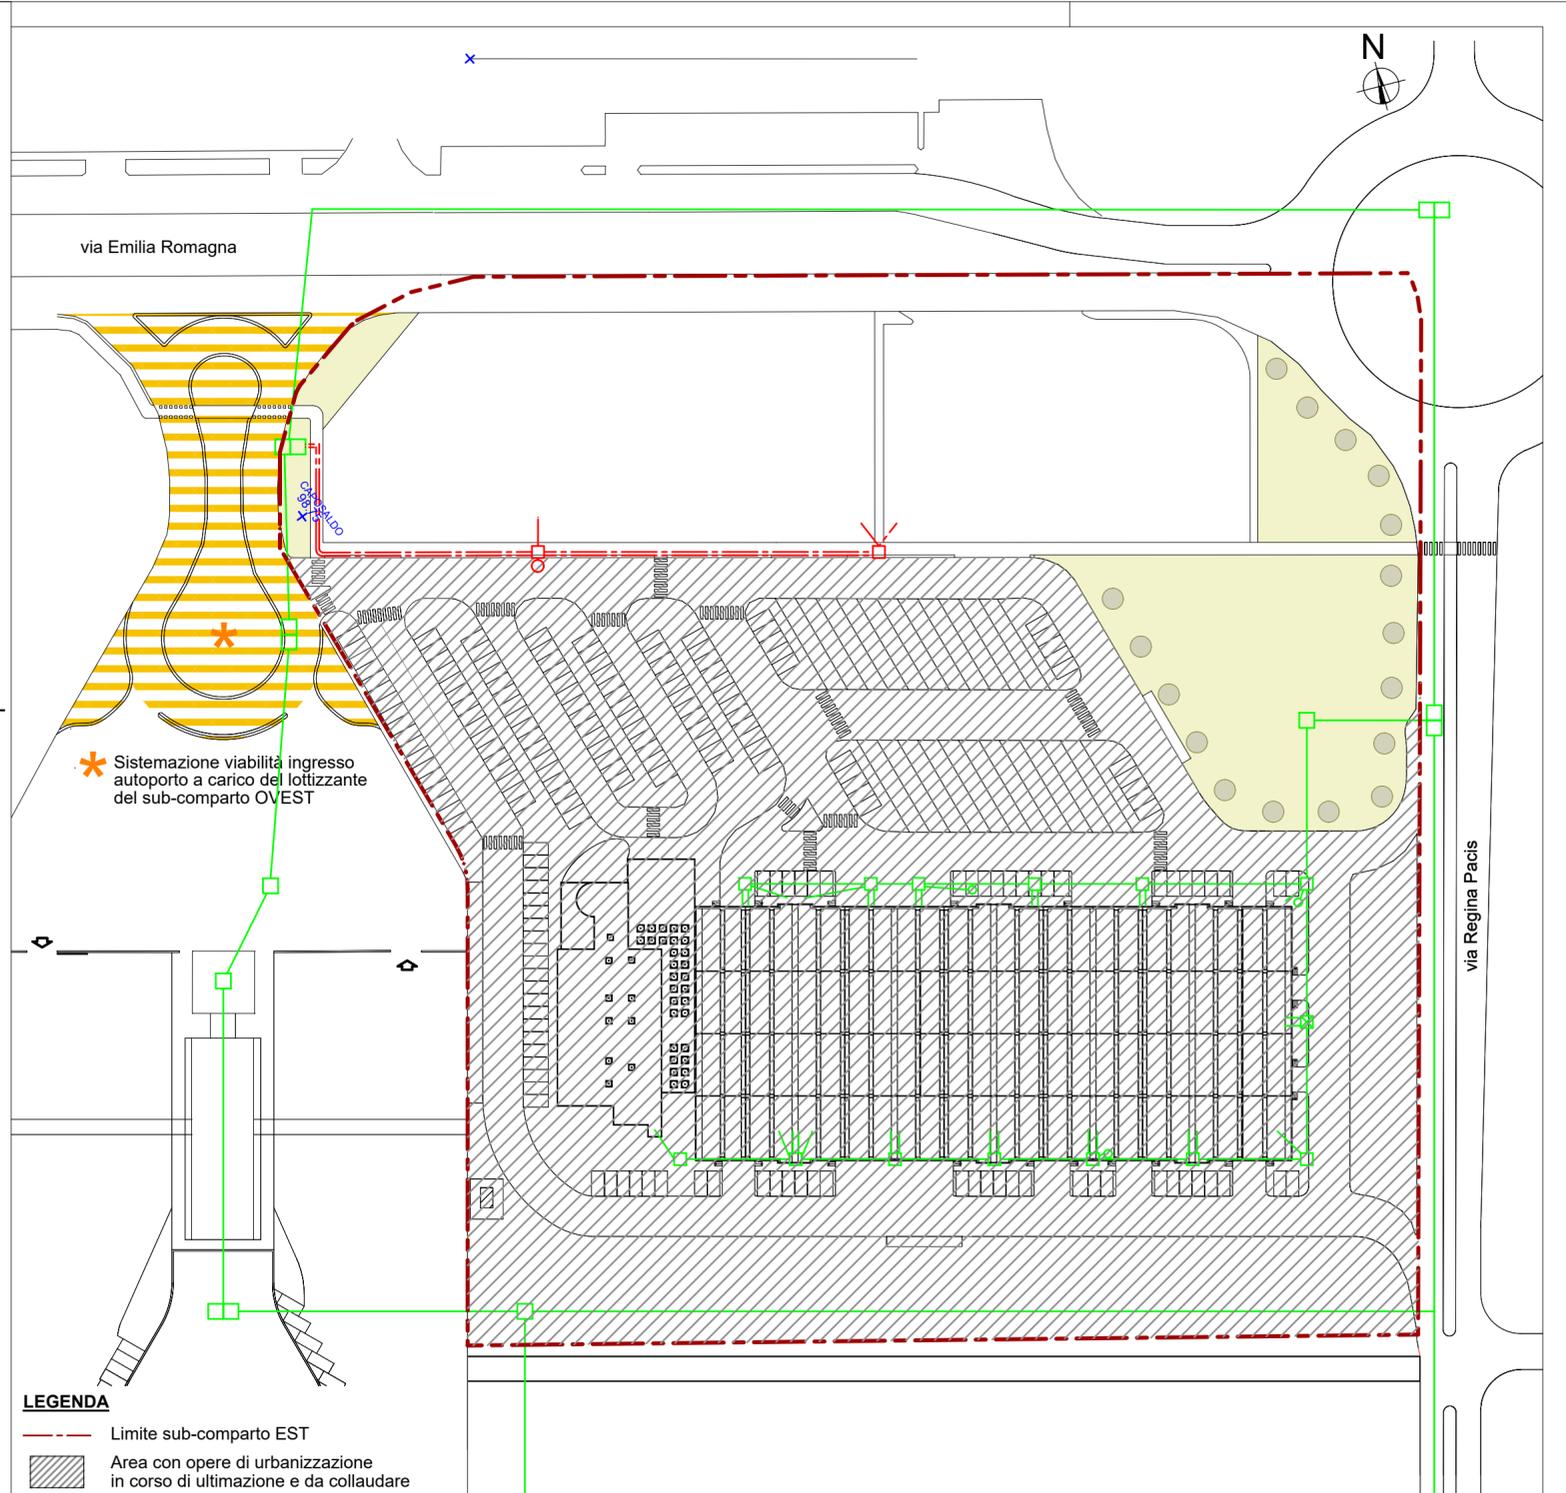

**LEGENDA**

- Limite sub-comparto EST
- Area con opere di urbanizzazione in corso di ultimazione e da collaudare

**LEGENDA**

**Telecom - rete esistente**

- Rete Telecom esistente
- Pozzetto ispezionabile esistente 60x120cm
- Pozzetto ispezionabile esistente 60x60 cm
- Colonnina Telecom esistente ed in esercizio

**Telecom - rete in progetto**

- Canalizzazione in tubo PVC 2Ø125 mm con bauletto in calcestruzzo, profondità cm 100 e con all'interno filo Nylon di 3 mm per traino
- Pozzetto prefabbricato di progetto 60x60
- Predisposizione per colonnina Telecom in progetto 2Ø100