




LETIZIANO AMADUCCI


Progettazione Impianti Elettrici

Amaducci Letiziano
Via G. Impastato 42
40013 Castelmaggiore (BO)
P.IVA 03531691206
335 7365849
letizianoamaducci@gmail.com

22G347 – RISTRUTTURAZIONE P.V. SASSUOLO (MO)

Epilus R. 2023

Comune di SASSUOLO	Firma e timbro 	TAVOLA N° QMT
Provincia di MODENA		
Committente Supermercati Sassuolo s.r.l. Sede e P.V.: Via Bologna, 16 – 41049 Sassuolo (MO)	Dis. Ver. Scala File	Sost. dal Sost. il Data 230116_QMT
Progetto Impianti elettrici a servizio di ristrutturazione punto vendita ad insegna "CONAD" di Sassuolo (MO)		
Denominazione Schema elettrico unifilare di potenza quadro di protezione Media Tensione "QMT"	Revisioni Rev-00 – 11/2022 – Prima emissione Rev-01 – 01/2023 – Prog. secutivo	

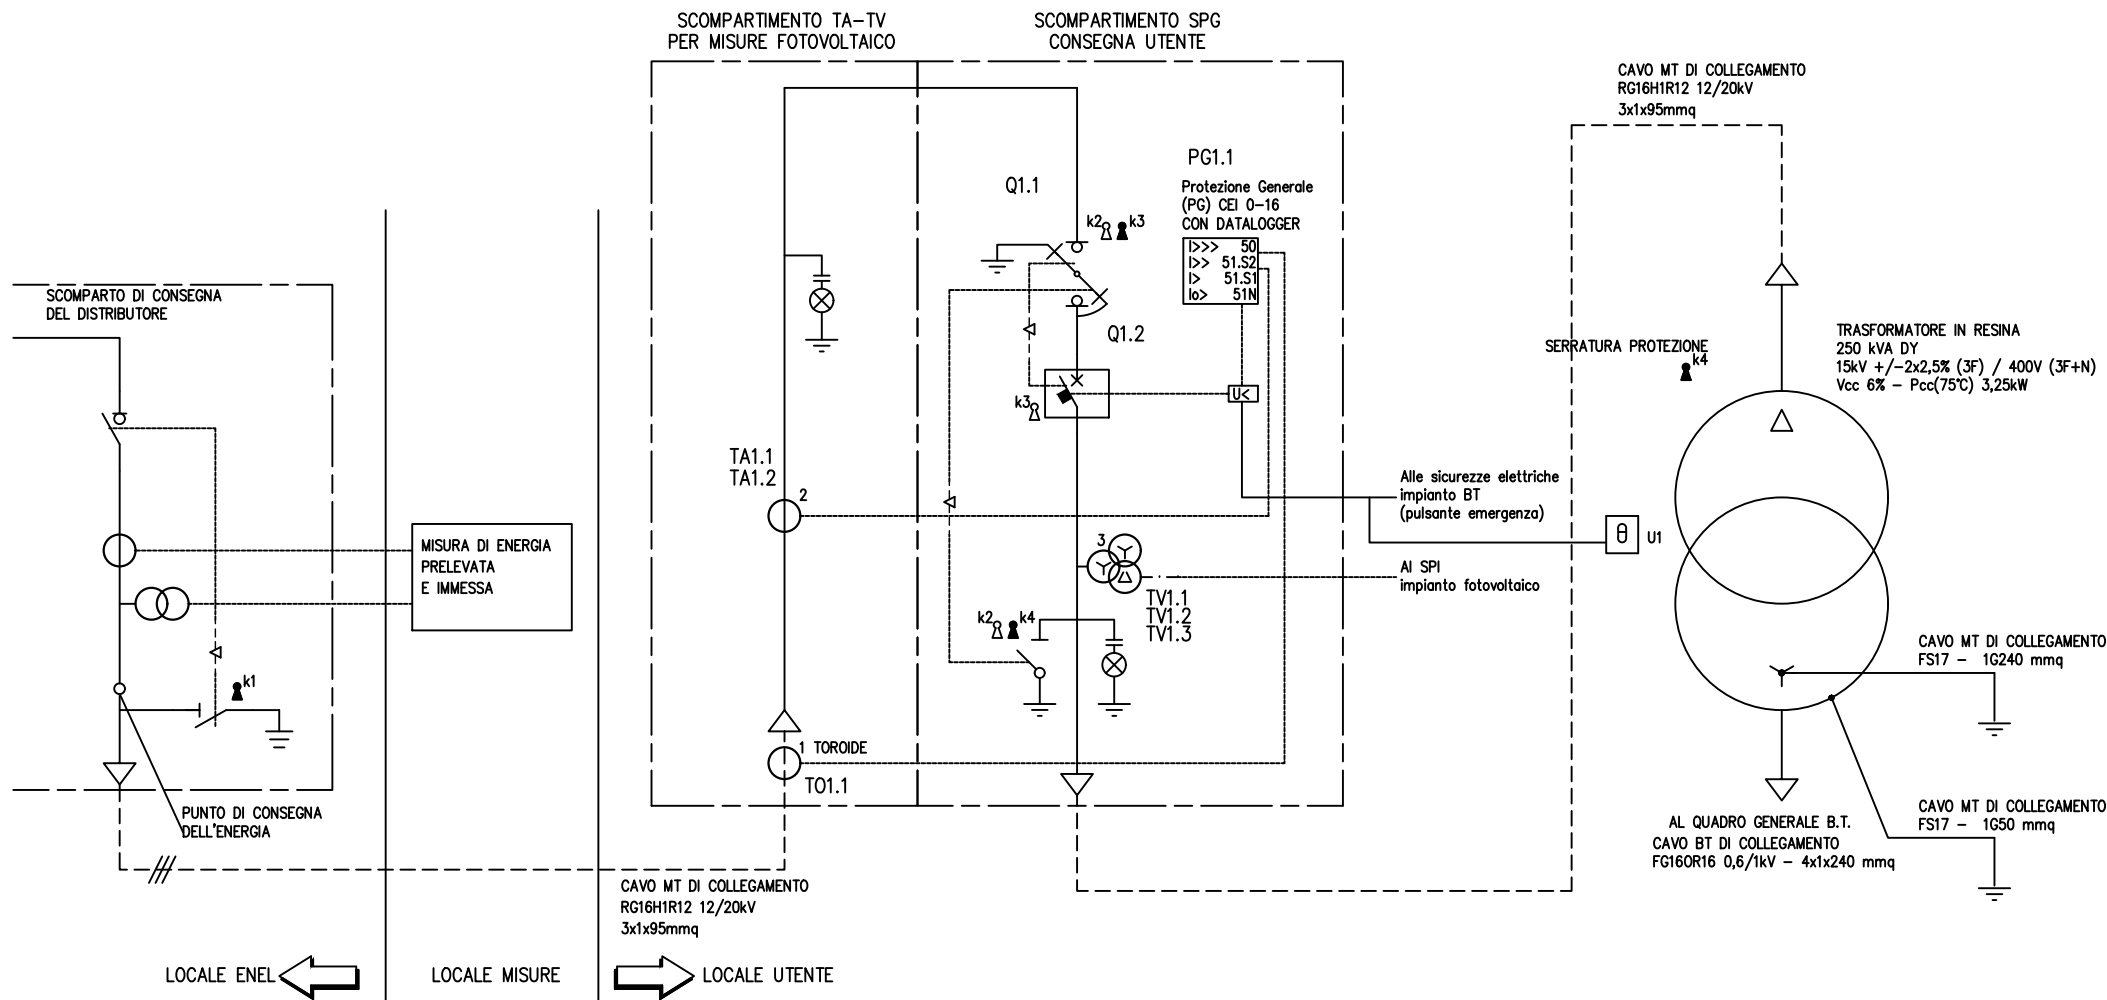

CLIENTE:
SUPERMERCATO CONAD
SASSUOLO (MO)

ELABORATO:
QUADRO MEDIA TENSIONE
"QMT"

PAGINA:
01

FILENAME:
230116_QMT

NOTE:

DATA:
08.11.2022

AGGIORNAMENTO:
16.01.2023

AGGIORNAMENTO:

AGGIORNAMENTO:

AGGIORNAMENTO: