




# LETIZIANO AMADUCCI


## Progettazione Impianti Elettrici

Amaducci Letiziano  
Via G. Impastato 42  
40013 Castelmaggiore (BO)  
P.IVA 03531691206  
335 7365849  
letizianoamaducci@gmail.com


22G347 – RISTRUTTURAZIONE P.V. SASSUOLO (MO)

EPlus R. 2023

Comune di SASSUOLO	Firma e timbro 	TAVOLA N° <b>85_QUPS</b>
Provincia di MODENA		
Committente Supermercati Sassuolo s.r.l. Sede e P.V.: Via Bologna, 16 – 41049 Sassuolo (MO)	Dis.	Sost. dal
Progetto Impianti elettrici a servizio di ristrutturazione punto vendita ad insegna "CONAD" di Sassuolo (MO)	Ver.	Sost. il
Denominazione Schema elettrico unifilare di potenza quadro utenze privilegiate "QUPS"	Scala //	Data 08/11/2022
	Revisioni	File 230116_QUPS

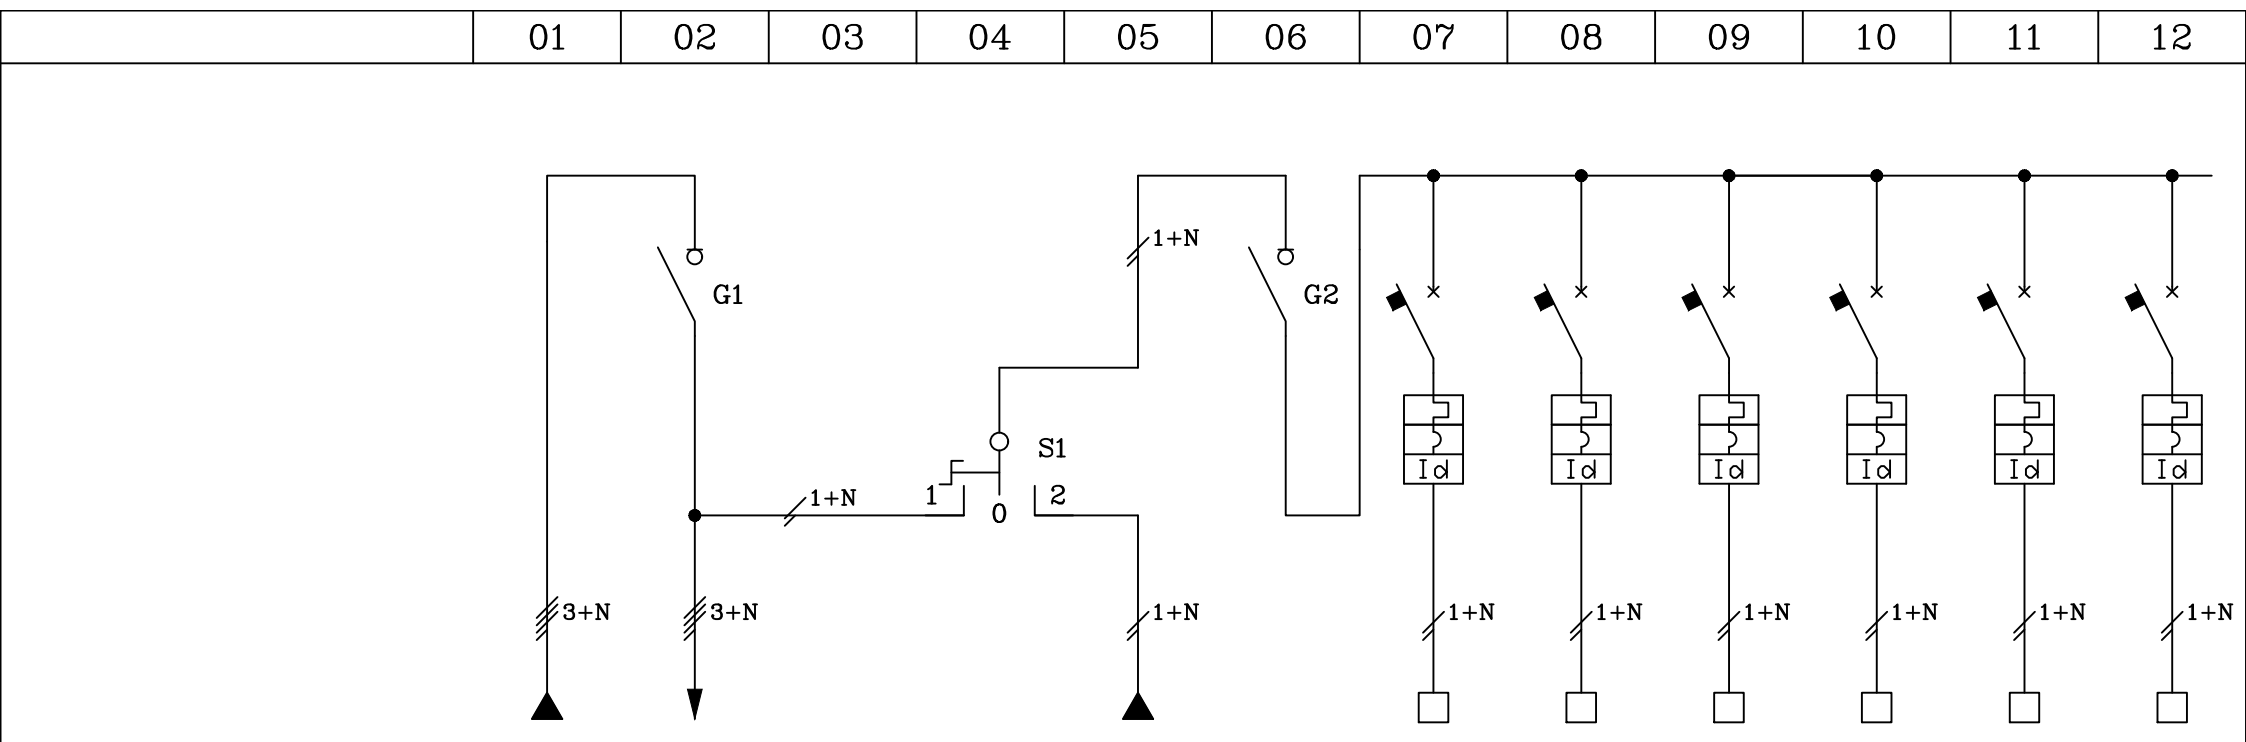


CIRCUITO	23	23A			23B		P1	P2	P3	P4	P5	P6
UTILIZZAZIONE	IN ARRIVO DAL QG	ALIMENTAZ. RETE ENEL AL GRUPPO		1=RETE 2=UPS	USCITA RETE DAL GRUPPO	GENERALE UTENZE UPS	PRESE BOX CASSE	BILANCE PESCE	BILANCE ORTOFRUTTA	BILANCE GASTRO	BILANCE CARNI	PRESE UFFICIO E PC LAVORAZIONI
KA IN ENTRATA												
POTENZA	15					11,5kW	1	0,3	0,3	0,3	0,3	1,2
FUSIBILE	TIPO BASE TARATURA											
INTERRUTTORE SEZIONATORE	TIPO COSTRUTTIVO		SEZIONATORE			SEZIONATORE	ABB	ABB	ABB	ABB	ABB	ABB
	TARATURA BASE		4x40 A.			2x63 A.						
	RELE' MAG/TERMICO						2x10 A	2x10 A	2x10 A.	2x10 A	2x10 A	2x10 A
	BOBINA APERTURA											
	POTERE INTERR. KA						6	6	6	6	6	6
SENSIBILITA' Dif/le						0,03 A/AP	0,03 A	0,03 A	0,03 A	0,03 A	0,03 A/APR	
CONTATTORE	TIPO COSTRUTTIVO BOBINA											
RELE' TERMICO	TIPO COSTRUTTIVO REGOLAZIONE											
NOTE					COMM. ABB OT_C 63A		AP-R	Cl.A	Cl.A	Cl.A	Cl.A	AP-R
SEZIONE CONDUTTORI COLLEGAMENTO							FG160M16	FG160M16	FG160M16	FG160M16	FG160M16	FG160M16
SEZIONE CONDUTTORI in PARTENZA	5x6mmq				3x10mmq		3x2.5mmq	3x4mmq	3x2.5mmq	3x4mmq	3x4mmq	3x2.5mmq
LUNGHEZZA CAVI	12mt.				12mt.		20mt.	120mt.	120mt.	120mt.	120mt.	120mt.
CLIENTE: SUPERMERCATO CONAD SASSUOLO (MO)	ELABORATO: QUADRO UPS	PAGINA: 01	NOTE:	DATA: 08.11.2022	AGGIORNAMENTO:	AGGIORNAMENTO:	AGGIORNAMENTO:					
				AGGIORNAMENTO: 16.01.2023	AGGIORNAMENTO:	AGGIORNAMENTO:	AGGIORNAMENTO:					
		FILENAME: 230116_QUPS										

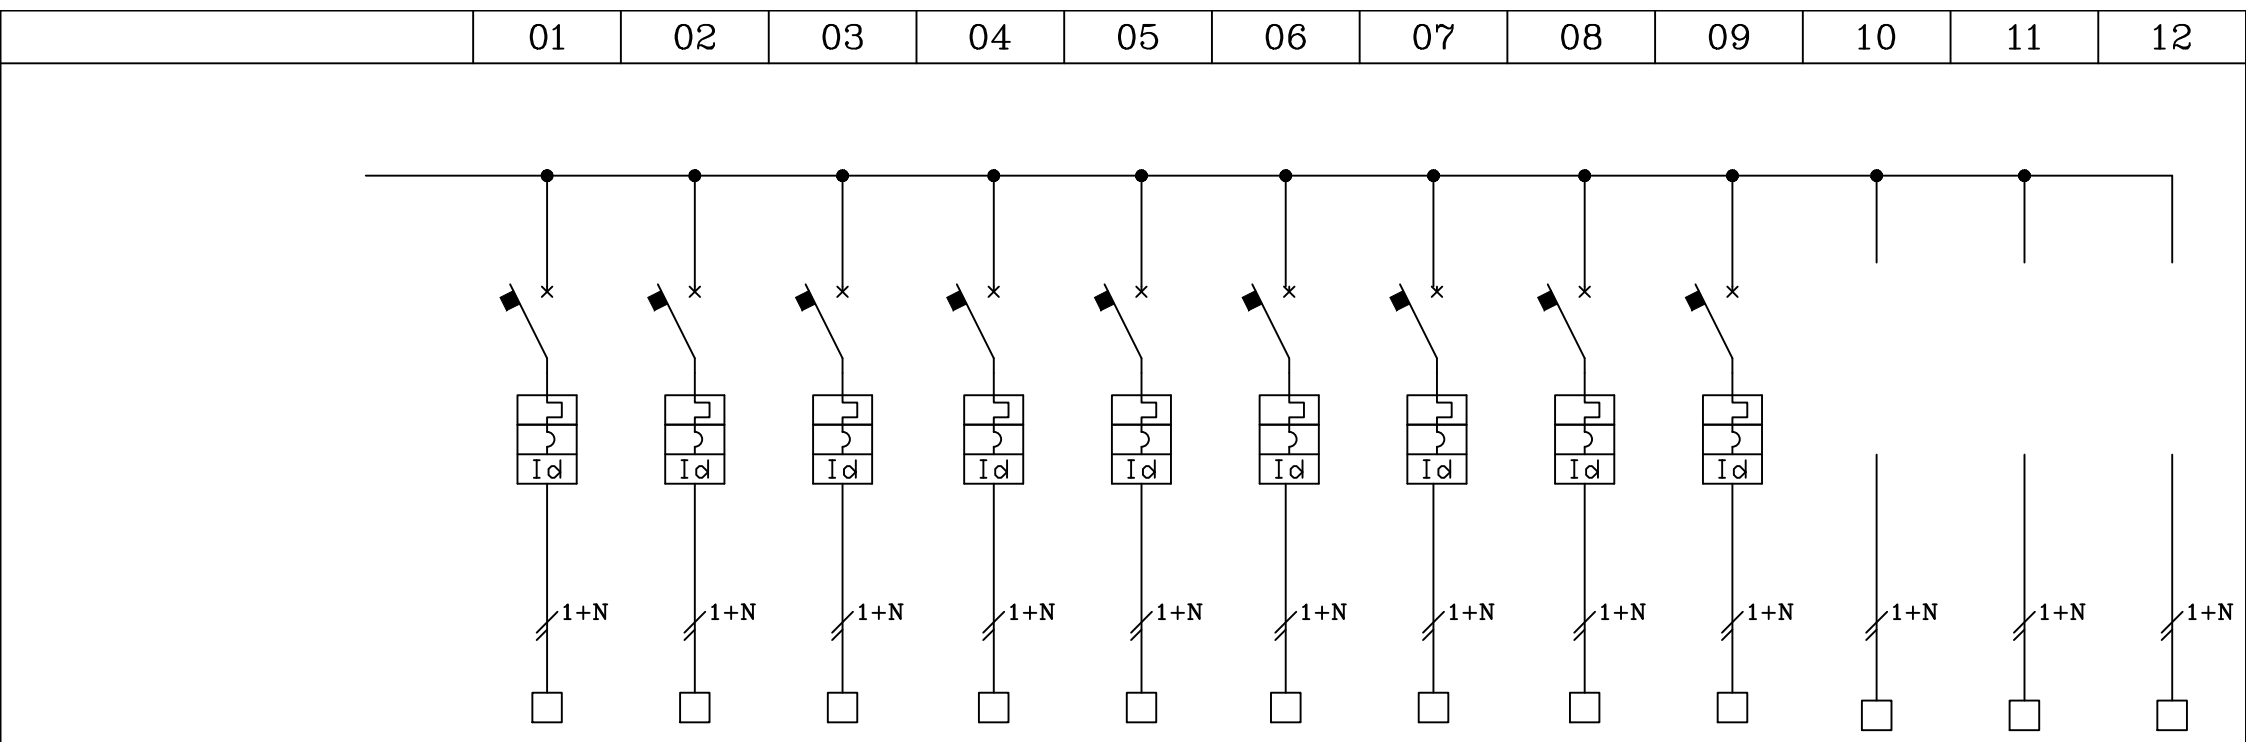

CIRCUITO		P7	P8	P9	P10	P11	P12	P13	P14	P15	P16	P17	P18
UTILIZZAZIONE		RACK TD	CASSE PARI	CASSE DISPARI	CASSE SELF 1	CASSE SELF 2	SISTEMA TELE_GESTIONE	RACK TELECAMERE	PC FRIGO_CONSERVAZ.	BACKUP FRIGO_CONSERVAZ.	PREDISP. MONOFASE	PREDISP. MONOFASE	PREDISP. MONOFASE
KA IN ENTRATA													
POTENZA KW		1	1	1	0,8	0,8	1	1	0,5	1			
FUSIBILE	TIPO BASE												
	TARATURA												
INTERRUTTORE SEZIONATORE	TIPO COSTRUTTIVO	ABB	ABB	ABB	ABB	ABB	ABB	ABB	ABB	ABB			
	TARATURA BASE										2x16A	2x16A	2x16A
	RELE' MAG/TERMICO	2x10 A	2x10 A	2x10 A	2x16 A	2x16 A	2x10 A	2x10 A	2x16 A	2x16 A			
	BOBINA APERTURA												
	POTERE INTERR. KA	6	6	6	6	6	6	6	6	6			
SENSIBILITA' Dif/le		0,03 A/AP	0,03 A/AP	0,03 A/AP	0,03 A/AP	0,03 A/AP	0,03 A	0,03 A	0,03 A	0,03 A			
CONTATTORE	TIPO COSTRUTTIVO												
	BOBINA												
RELE' TERMICO	TIPO COSTRUTTIVO												
REGOLAZIONE													
NOTE		AP-R	AP-R	AP-R	AP-R	AP-R	Cl.A	Cl.A	Cl.A	Cl.A			
SEZIONE CONDUTTORI COLLEGAMENTO		FG160M16	FG160M16	FG160M16	FG160M16	FG160M16	FG160M16	FG160M16	FG160M16	FG160M16			
SEZIONE CONDUTTORI in PARTENZA		3x2.5mmq	3x2,5mmq	3x2,5mmq	3x4mmq	3x4mmq	3x2,5mmq	3x2,5mmq	3x4mmq	3x4mmq			
LUNGHEZZA CAVI		50mt.	120mt	120mt	120mt	120mt	20mt	50mt	50m	100m			
CLIENTE:	SUPERMERCATO CONAD SASSUOLO (MO)	ELABORATO:	QUADRO UPS			PAGINA:	NOTE:			DATA:	AGGIORNAMENTO:	AGGIORNAMENTO:	AGGIORNAMENTO:
						02				08.11.2022			
				FILENAME:				AGGIORNAMENTO:	AGGIORNAMENTO:	AGGIORNAMENTO:	AGGIORNAMENTO:		
				230116_QUPS				16.01.2023					

CENTRALINO DI CONTENIMENTO DELLE APPARECCHIATURE ELETTRICHE

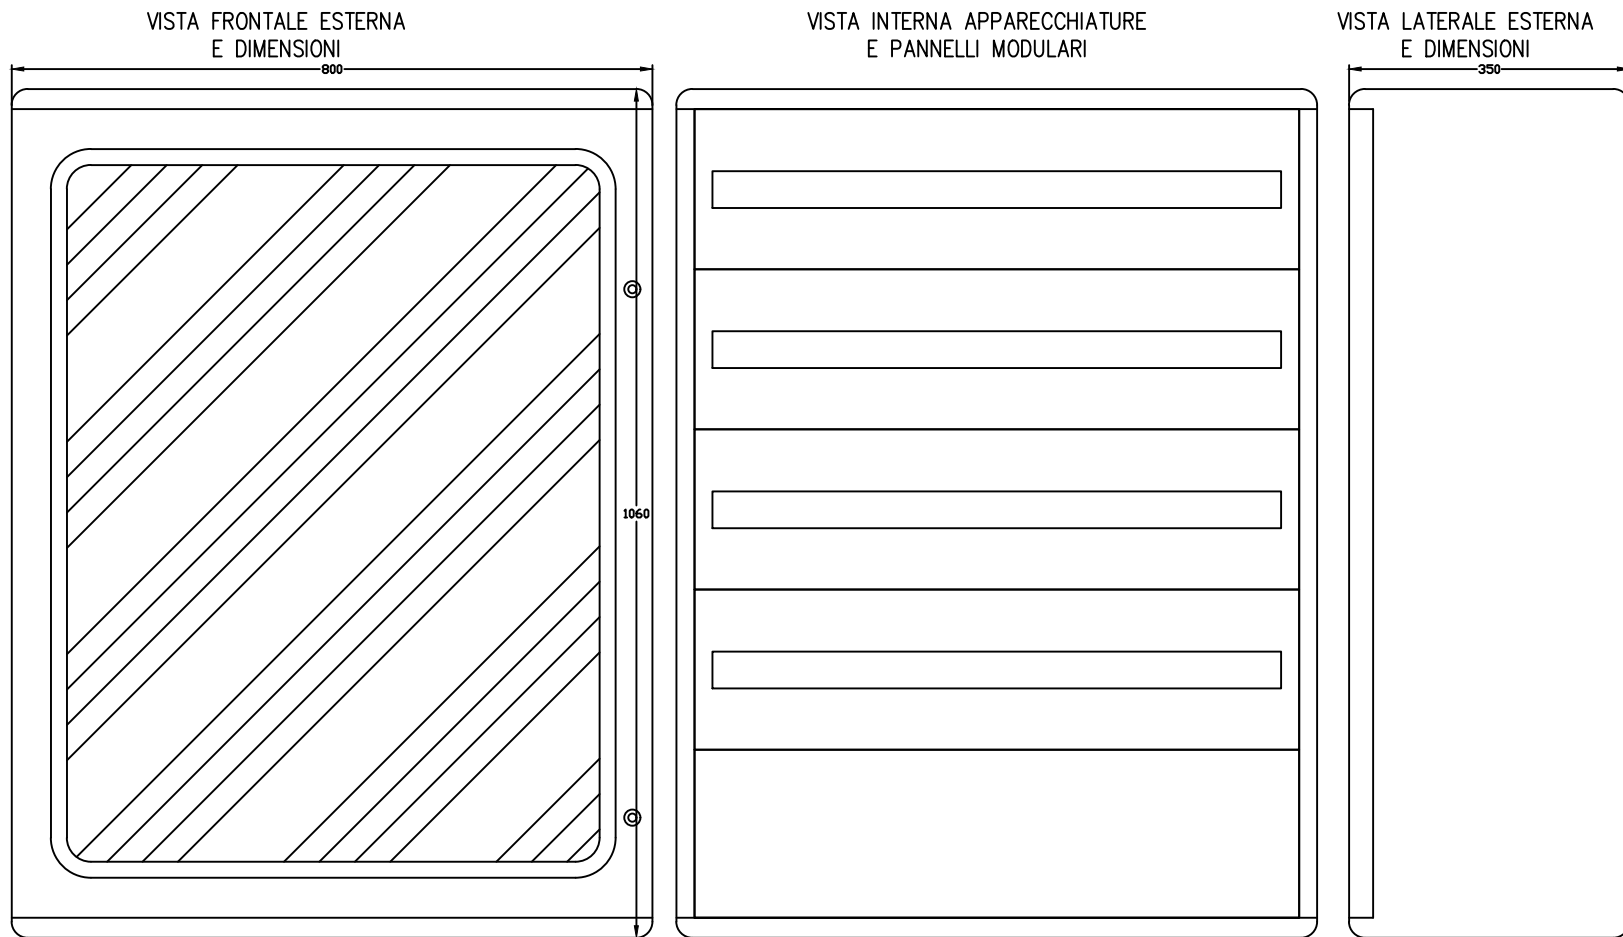

NOTE: QUADRO STAGNO IP65 IN POLIESTERE  
 TIPO GEWISS GW46207 O EQUIVALENTE  
 DIM. MAX. 800x1060x350 (180MOD)

CLIENTE: SUPERMERCATO CONAD SASSUOLO (MO)	ELABORATO: QUADRO UPS	PAGINA: 03	NOTE: FRONTE QUADRO	DATA: 08.11.2022	AGGIORNAMENTO:	AGGIORNAMENTO:	AGGIORNAMENTO:
		FILENAME: 230116_QUPS		AGGIORNAMENTO: 16.01.2023	AGGIORNAMENTO:	AGGIORNAMENTO:	AGGIORNAMENTO: