


COMUNE DI SASSUOLO (MO)

PROCEDIMENTO UNICO ART.53 L.R. 24/2017

Ampliamento di fabbricato comm.le esistente uso MPS U6.1.a
ed Opere di Urbanizzazione pubblica
FG. 26 - MAPP.LI 526, 527, 528, 623, 624, 627, 628, 629, 630 (e altri fuori comparto)

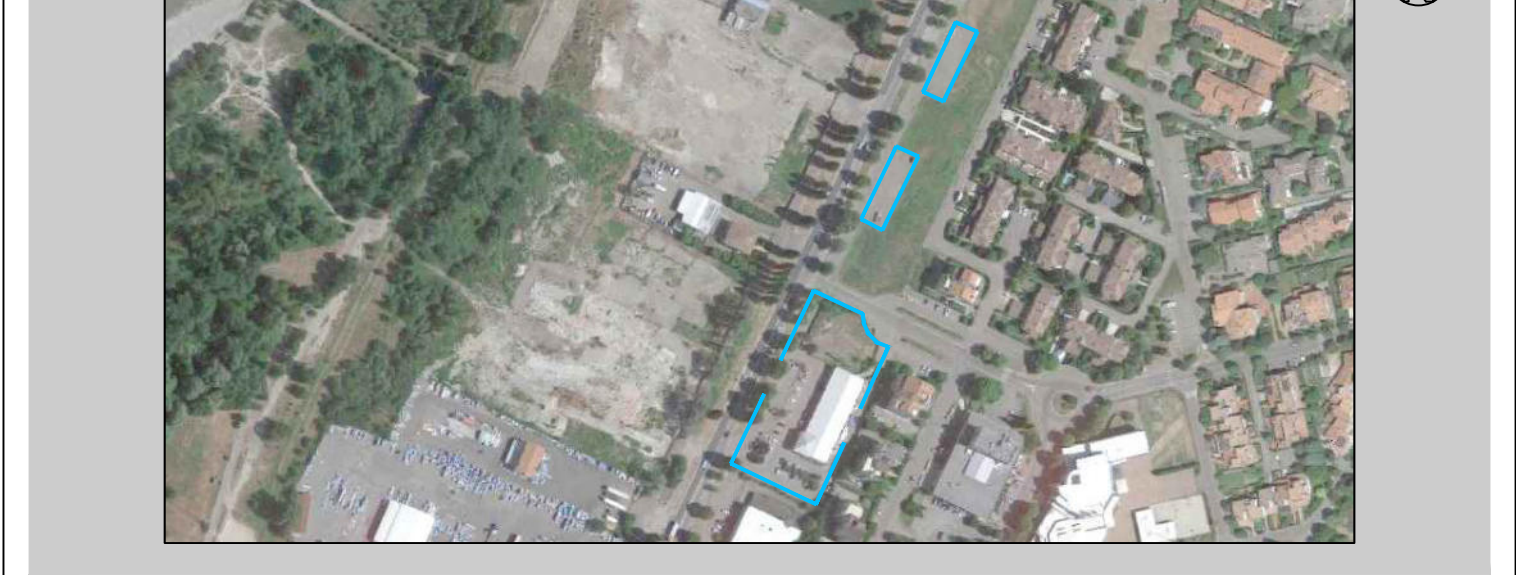

LA COMMITTENZA

IMMOBILPARCO S.R.L.
Via Cavallotti, 116 - 41049 Sassuolo (MO)
P.IVA 00318060365

(timbro e firma)

PROGETTAZIONE ARCHITETTONICA	PROGETTAZIONE IMPIANTI
------------------------------	------------------------


ARCH. ILARIA GASPERINI
 Corso Martiri, 173 - 41013 Castelfranco E. (MO)
 Codice Fiscale GSP LRI 69A58 A944Q
 Partita IVA 04289400378


ING. STEFANO MOSTARDI
 Codice Fiscale MST SFN 63S18 H769H
 Via F. Albergati, 7- 40135 Bologna (BO)
 Partita IVA 02496121209

OGGETTO ELABORATO	data
4.3 IMPIANTO DI ILLUMINAZIONE PIAZZALE PRIVATO	MAGGIO 2023

Relazione illustrativa illuminazione, con particolari	elaborato TAV. III ESTERNA
---	---

PLANIMETRIA GENERALE Scala 1:200 **TAV. ILL. ESTERNA**

TAV. ILL. ESTERNA

	 Studio di Architettura Architetto Ilaria Gasperini Corso Martiri, 173 - Tel. e fax 059926996 - Castellengo Emilia (MO) Codice Fiscale GSP LRI 69A58 A944Q - Partita IVA 04289400378	
--	---	--

SEZIONE DEI CONDUTTORI IN RELAZIONE ALLA PORTATA DEI DISPOSITIVI DI PROTEZIONE INSTALLATI A MONTE:		
In PROTEZIONE (A)	Sez. dorsale (mm)	Sez. terminale (mm)
6	1,5	1,5
10	2,5	1,5
16	4	2,5
20	4	4
25	6	6
32	10	10
40	16	16

CONDUTTORE DI FASE: GRIGIO, MARRONE, NERO
CONDUTTORE DI NEUTRO: BLU CHIARO
CONDUTTORE DI PROTEZIONE: GIALLO/VERDE
ALTRI CONDUTTORI: TUTTI ECCETTO QUELLI DI CUI SOPRA

Distribuzione interna realizzata con cavidotti in polietilene a doppia parete (Internamente liscia) di tipo antisciacchiamento a conurgatura pesante, e cavi uniduttori conformi al CPR UE 305/2011 tipo FG16GR16.

I cavidotti saranno posati in scavo a sezione ristretta obbligata previa preparazione di letto di sabbia sottopulita.

La distribuzione sarà completata con pozzetti prefabbricati in CLS vibrato dotati chiusino carribale in ghisa sferoidale.

Le derivazioni di alimentazione ai centri luminosi e/o di linea in genere, saranno eseguite all'interno dei pozzetti di derivazione a mezzo di cavidotti "C" in polietilene, riciclando l'isolamento primario mediante l'uso di nastro isolante autolungoformante a base di EPSP tipo Scotch 33 o similare e nastro isolante autodesolante con supporto di pvc autosteguento tipo Scotch 33+ o similare.

Le derivazioni di alimentazione ai centri luminosi e/o di linea in genere, saranno eseguite all'interno dei pozzetti di derivazione a mezzo di morsetti a "c" del tipo a pinzare, ricostruendo l'isolamento primario mediante l'uso di nastro isolante autoagglomerante a base di EPR tipo Scotch 23 o similare e nastro isolante autoadesivo con supporto di pvc autoestinguente tipo Scotch 33+ o similare.

LEGENDA:

 CENTRO LUMINOSO COSTITUITO DA:

 CENTRO LUMINOSO COSTITUITO DA:
Marca PHILIPS - mod. BGP761 T25 DW50-65W - 1100 lm

 PREDISPOSIZIONE COLONNINA PER RICARICA AUTO
CON POZZETTO

 CAVIDOTTO PER COLONNINA PER RICARICA AUTO Ø110

PREDISPOSIZIONE COLONNINA PER RICARICA AUTO CON POZZETTO

