PARTICOLARE ESEMPLIFICATIVO SCAVI PER POSA TUBAZIONI

NORMA CEI 11-17 (Particolare fuori scala)

- Sottofondo
- Nastro monitore a 30cm di profondità
- Protezione in CLS
- Sabbia o inerte prescritto

SCAVO TIPO A

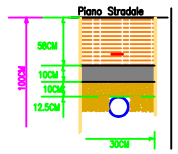

SCAVO TIPO B

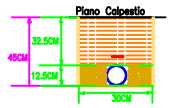

(Particolare fuori scala)

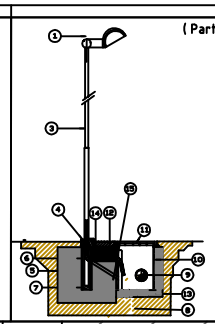

1	CORPO ILLUMINANTE
2	PALO CONICO TRAFILATO IN ACCIAIO ZINCATO
3	COLLARE IN CEMENTO
4	PLINTO IN CLS
5	TUBAZIONE
6	RINFORZO IN GUAINA CORRUGATA
7	GUAINA DI MATRICE PER ORDINARIO
8	TUBO DI PVC Ø 50 (conseguito da Manni)
9	LINEA UP
10	POZZETTO PROP. SENZA FONDO
11	SONDA A 50 CM DA I FIORI DALLA MURATURA ANTERIORE
12	TUBO IN PVC
13	GUAINA DI MATRICE PER ORDINARIO
14	TUBO DI PVC Ø 50 (conseguito da Manni)
15	POZZETTO PROPRIETÀ (Dato consegnato)

CORPO ILLUMINANTE A LED MARCA AEC MODELLO ITALO

Telecamera da esterno marca HIKVISION art. DS-2CD2622FWD-IZS

LEGENDA

SIMBOLO	DESCRIZIONE
	Contatore di energia elettrica
	Quadro elettrico
	Pozzetto dim:40x40cm
	Tubazione interrata PVC DE 1x125mm con traino
	Corpo illuminante AEC ITALO 1 0F3 STW 4.5-2M DA 39,5W 4000°K CL II su palo H.F.T.=7m o similare
	Corpo illuminante AEC ITALO 1 0F3 STE-M 2M DA 39,5W 4000°K CL II su palo H.F.T.=7m o similare
	Corpo illuminante AEC ITALO 1 0F3 STE-M 4.50-1M DA 20W 4000°K CL II su palo H.F.T.=4m o similare
	Telecamera da esterno marca HIKVISION art. DS-2CD2622FWD-IZS
V.R	Impianto TVCC

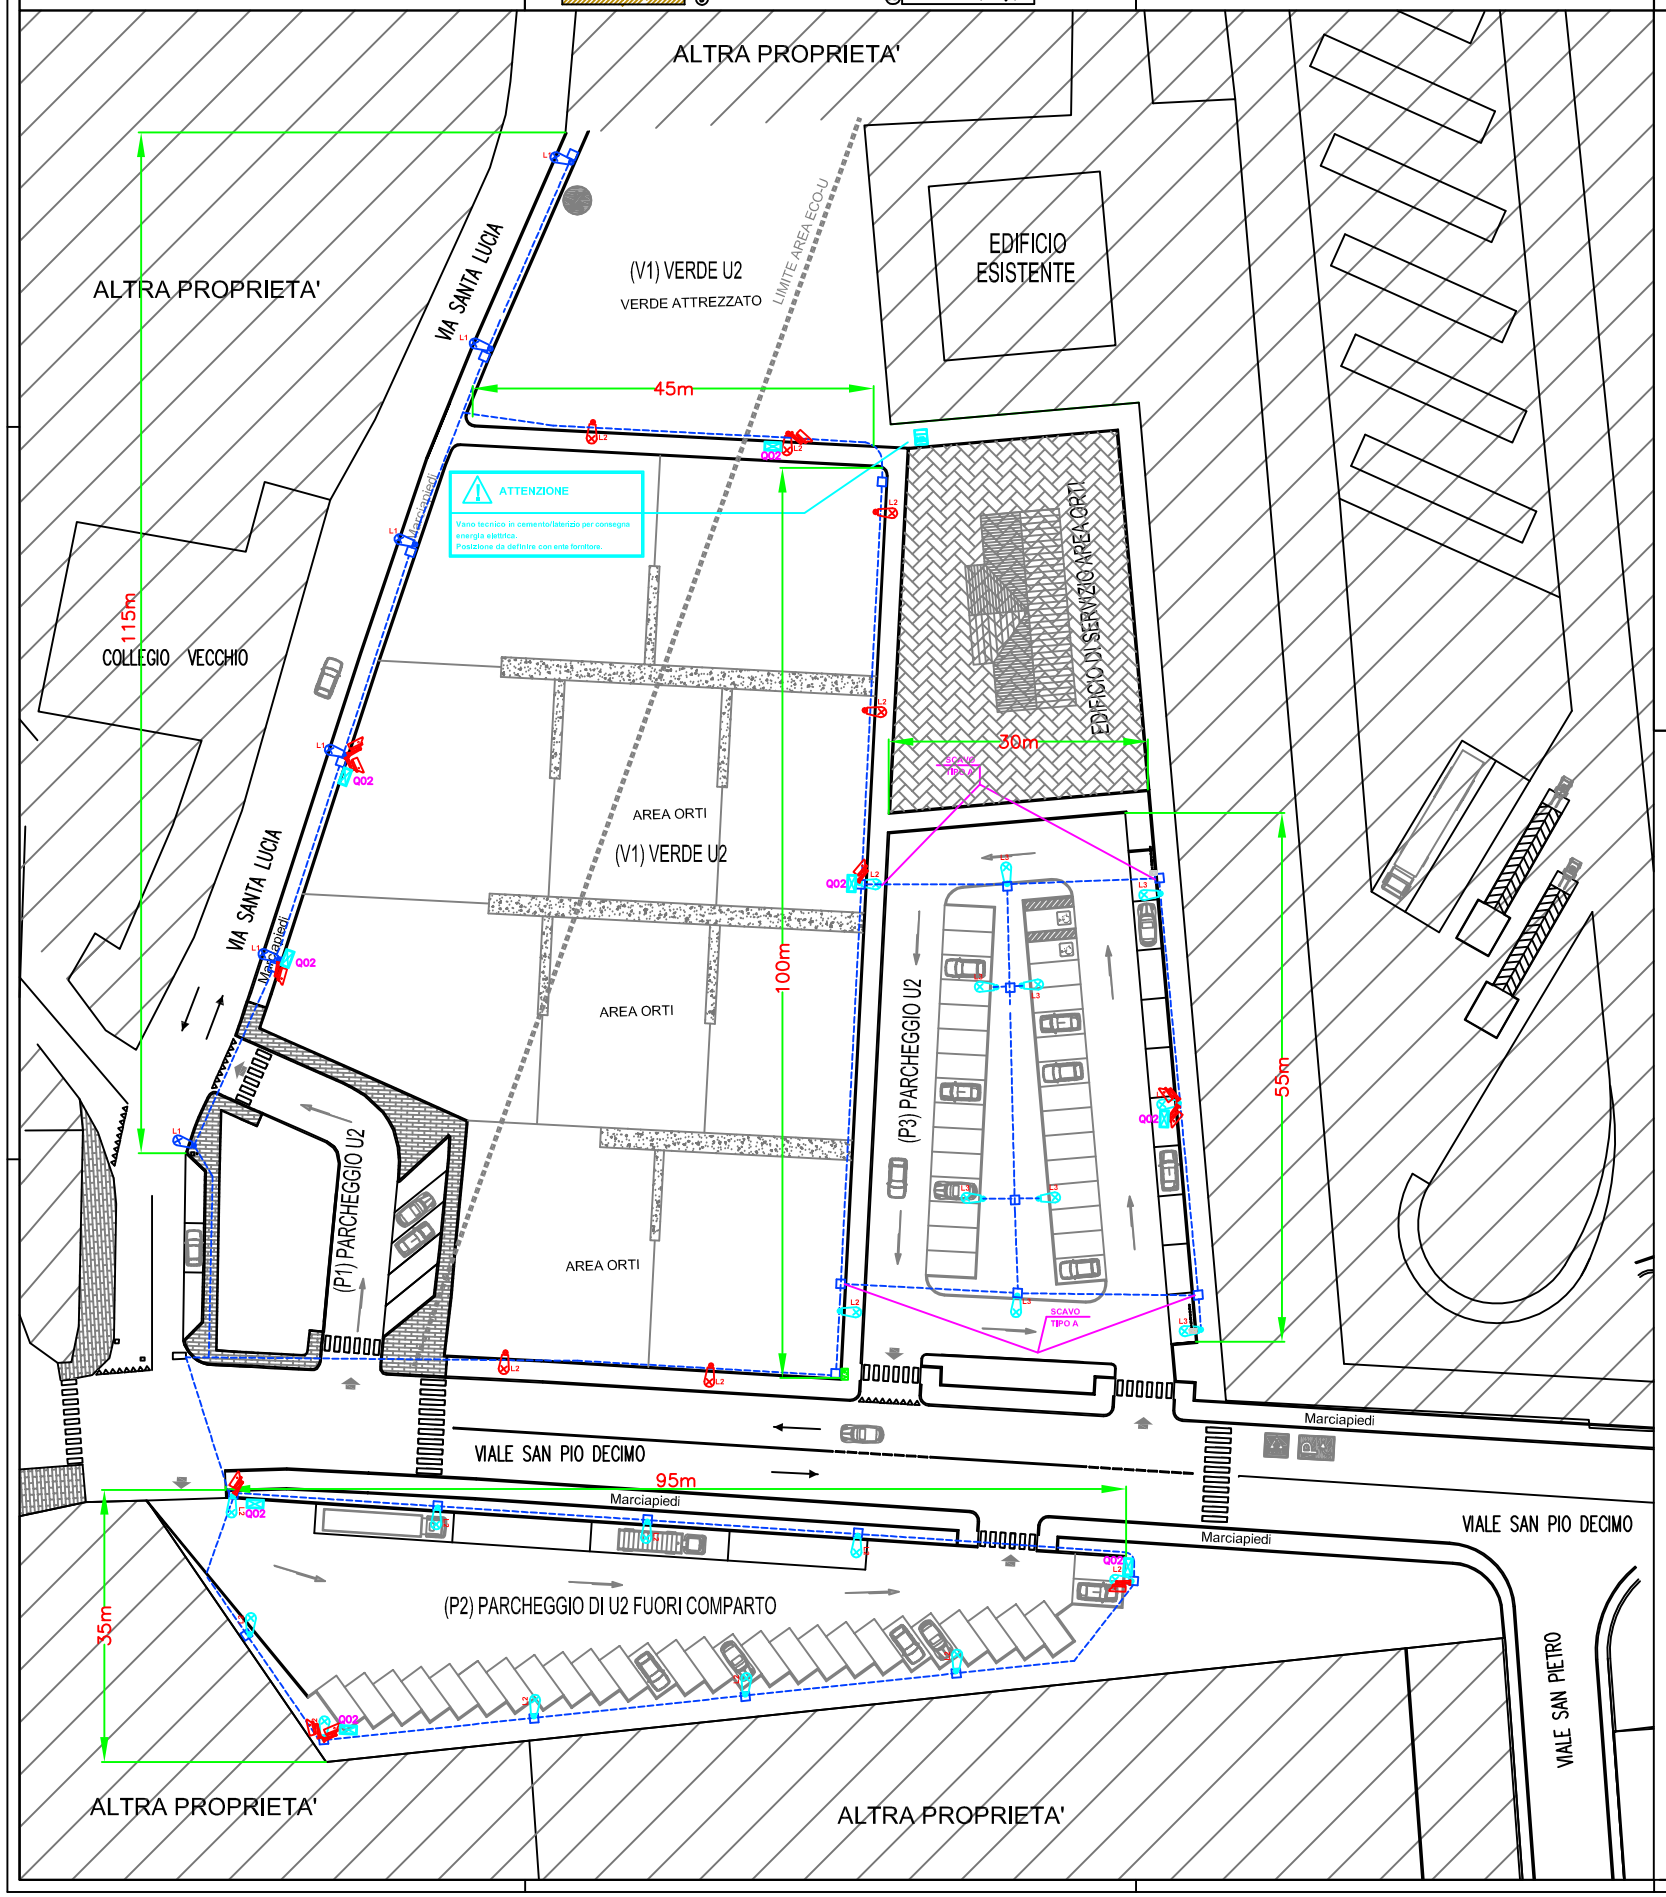

PARTICOLARE ESEMPLIFICATIVO PALI DI ILLUMINAZIONE

(Particolare fuori scala)

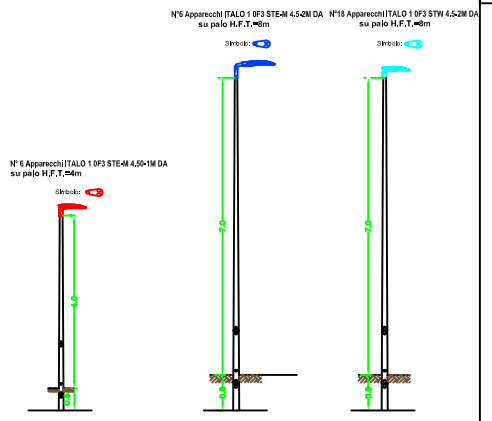

PUNTO LUCE COSTITUITO DA:

- N° 1 Apparecchio ITALO 1 STW-0 4.5-2M SB-4mm SB
- N° 1 Palo conico CDI 450/60 H=4000mm Ø 60 mm 150mm 12 mm, completo di portello a ferritoia, completo di flangia e fissaggio a base, verniciato stampato - colore grigio sablato semilucido

PUNTO LUCE COSTITUITO DA:

APPARECCHIO:

- N° 1 ITALO 1 STE-M 4.5-2M colore grigio sablato semilucido Cod. AEC_2M

PALO:

- N° 1 C21 7600/3 H= 7600 mm, H1=7000 mm, Db 138 mm, Dt 60 mm, verniciato colore grigio sablato semilucido Cod. AEC_2M
- N° 1 Palo raccordo realizzato doppio FUSELLO L=500mm verniciato colore grigio sablato semilucido Cod. AEC_2M

PUNTO LUCE COSTITUITO DA:

APPARECCHIO:

- N° 1 Apparecchio ITALO 1 STE-M o STW 4.5-2M DA colore grigio sablato semilucido Cod. AEC_2M

PALO:

- N° 1 Palo conico C21 7600/3 H= 7600 mm, H1=7000 mm, Db 138 mm, Dt 60 mm, completo di portello a ferritoia, RESIST e morsettiera ad 8 fusibili verniciato colore grigio sablato semilucido Cod. AEC_2M

FOTO AEREA DELLA ZONA DI INTERVENTO

COMUNE DI SASSUOLO

VARIANTE AL PIANO PARTICOLAREGGIATO DI INIZIATIVA PRIVATA "COMPARTO 42" EMILCERAMICA

LA PROPRIETA' : EMILCERAMICA s.r.l. a socio unico CF - 03716700368
Via Ghiarola Nuova, 29 - 41042 Florano Modenese (MO)

UBICAZIONE : Stabilimento Via Ghiarola Nuova, 65/67

PROGETTISTA : Ing. Talami Andrea

Via Madrid n°10/12 - Tel 0536811539 Fax 0536990323 - talamib@libero.it

RETE ILLUMINAZIONE PUBBLICA

scala 1: 250

TAV. 11A

NOVEMBRE 2017

Spazio riservato al Comune

Disegno di nostra proprieta' – Riproduzione vietata a norma di legge