TECNE stp a r.l.
Via Tien An Men n.9 - scala D
41049 Sassuolo (MO)
tel. 0536/803850
fax. 0536/800735
tecne@tecnestp.com

regione	EMILIA ROMAGNA
provincia	MODENA
comune	SASSUOLO
via	VIA EMILIA ROMAGNA
zona urbanistica	MOB.A
committente	**FONDAZIONE MULLER** **DALLARI srl** **EDECO srl** **TRAVEL TRASPORTI srl**
progettista	ASCARI ing. VITTORIO albo ingegneri di Modena n.1092
collaboratori	Arch. Anna Billato, Arch. Chiara Tedeschi, Arch. Leila Marsili, Ing. Piero Ferrari
intervento	AUTOPORTO - 3°stralcio sub-comparto OVEST PUA DI INIZIATIVA PUBBLICA
titolo	**SOVRAPPOSIZIONE LIMITI DI COMPARTO E PROPRIETA' SU MAPPA CATASTALE**
tavola	04a
scala	1:1000
data	ottobre 2020
operatore	65
file	DALLARI SRL-181832-Variante Autoporto 2018 - Tav. 04a - Planim.n. 284

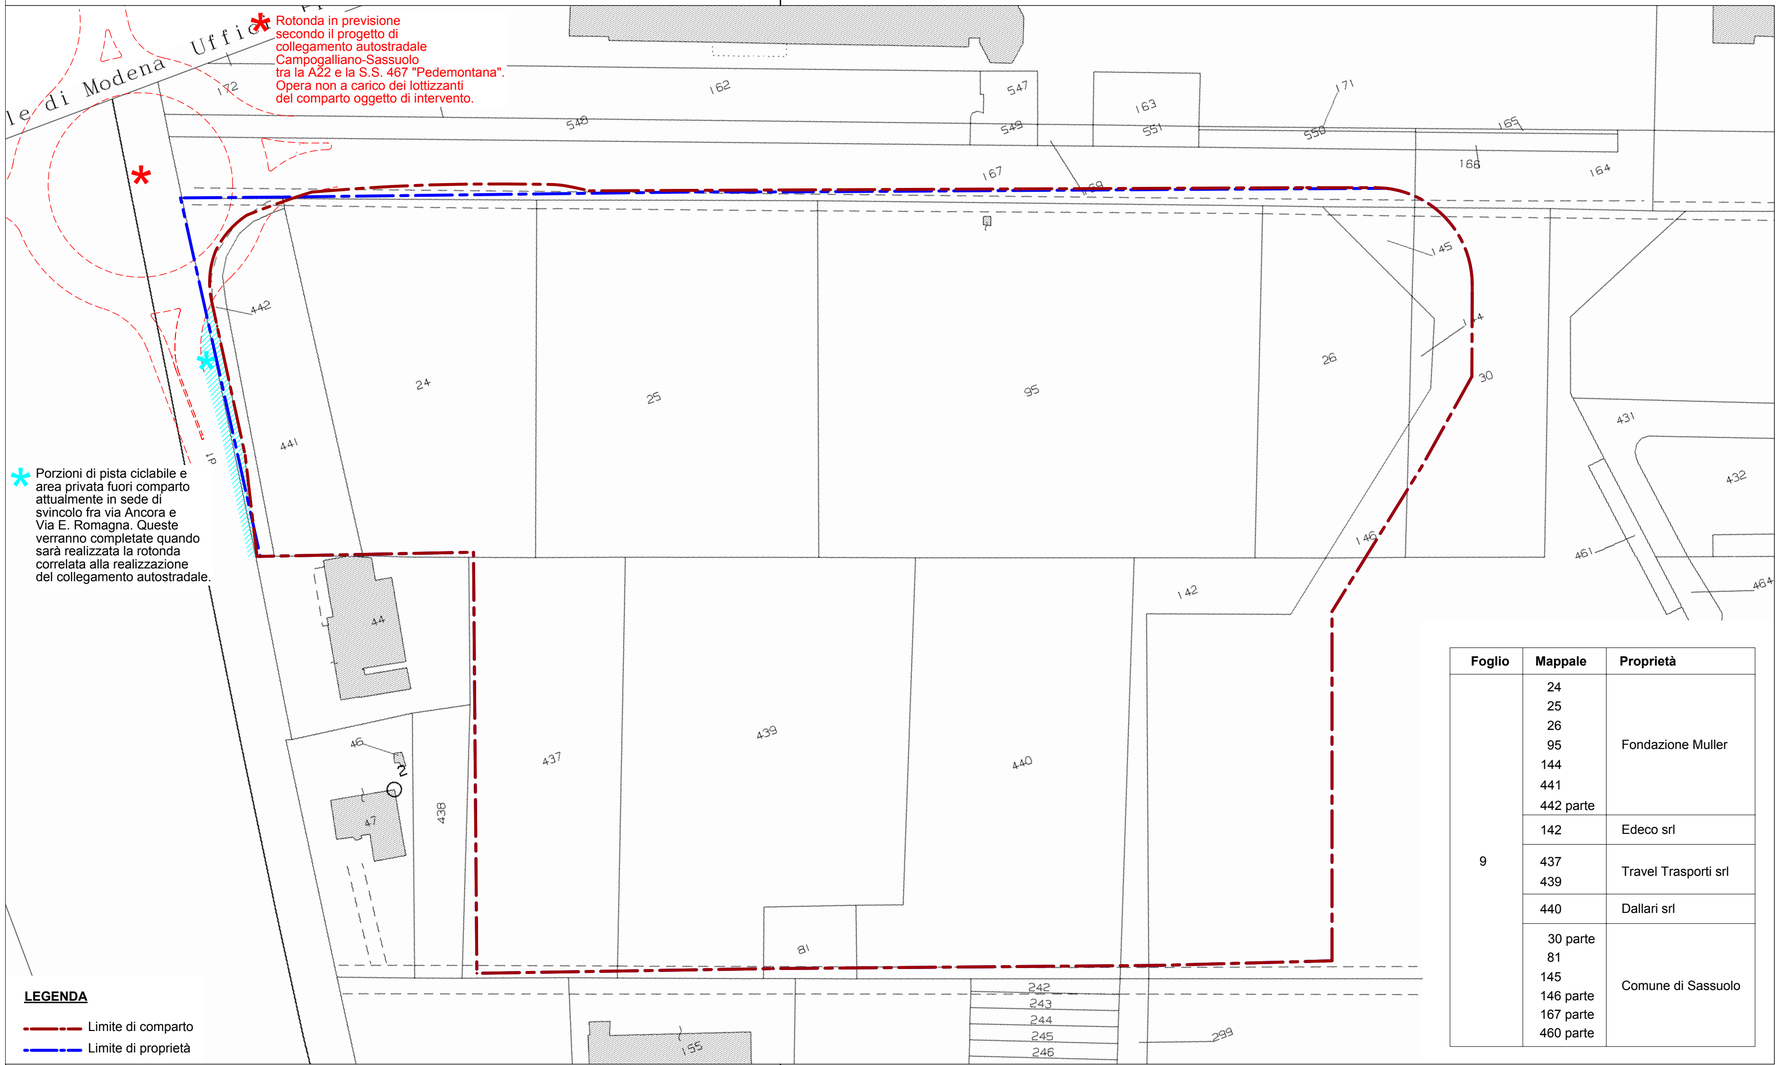

Foglio	Mappale	Proprietà
9	24 25 26 95 144 441 442 parte	Fondazione Muller
	142	Edeco srl
	437 439	Travel Trasporti srl
	440	Dallari srl
	30 parte 81 145 146 parte 167 parte 460 parte	Comune di Sassuolo