



**TECNE** spa a r.l.  
Via Tien An Men n.9 - scala D  
41049 Sassuolo (MO)  
tel. 0536/803850  
fax. 0536/800735  
tecne@tecnestp.com

regione **EMILIA ROMAGNA**  
provincia **MODENA**  
comune **SASSUOLO**  
via **via EMILIA ROMAGNA-via REGINA PACIS**  
zona urbanistica **MOB.A**

committente **FONDAZIONE MULLER  
EDECO srl**

progettista **ASCARI ing. VITTORIO**  
albo ingegneri di Modena n.1092

collaboratori Arch. Anna Billato, Arch. Chiara Tedeschi,  
Arch. Leila Marsili, Ing. Piero Ferrari


intervento **AUTOPORTO - 3° stralcio - sub.comparto EST  
VARIANTE AL P.P.  
DI INIZIATIVA PUBBLICA  
approvato con Del. G.C. n.20 del 27/02/1995  
CON VALENZA DI PUA**

titolo **GAS**

tavola **10**

scala **1:1000**

data **luglio 2020**  
operatore **65**  
file **EDECO srl-FOND. MULLER-201923-Autoporto est- Var. piano- Tav. 10 - Planim.n. 136**

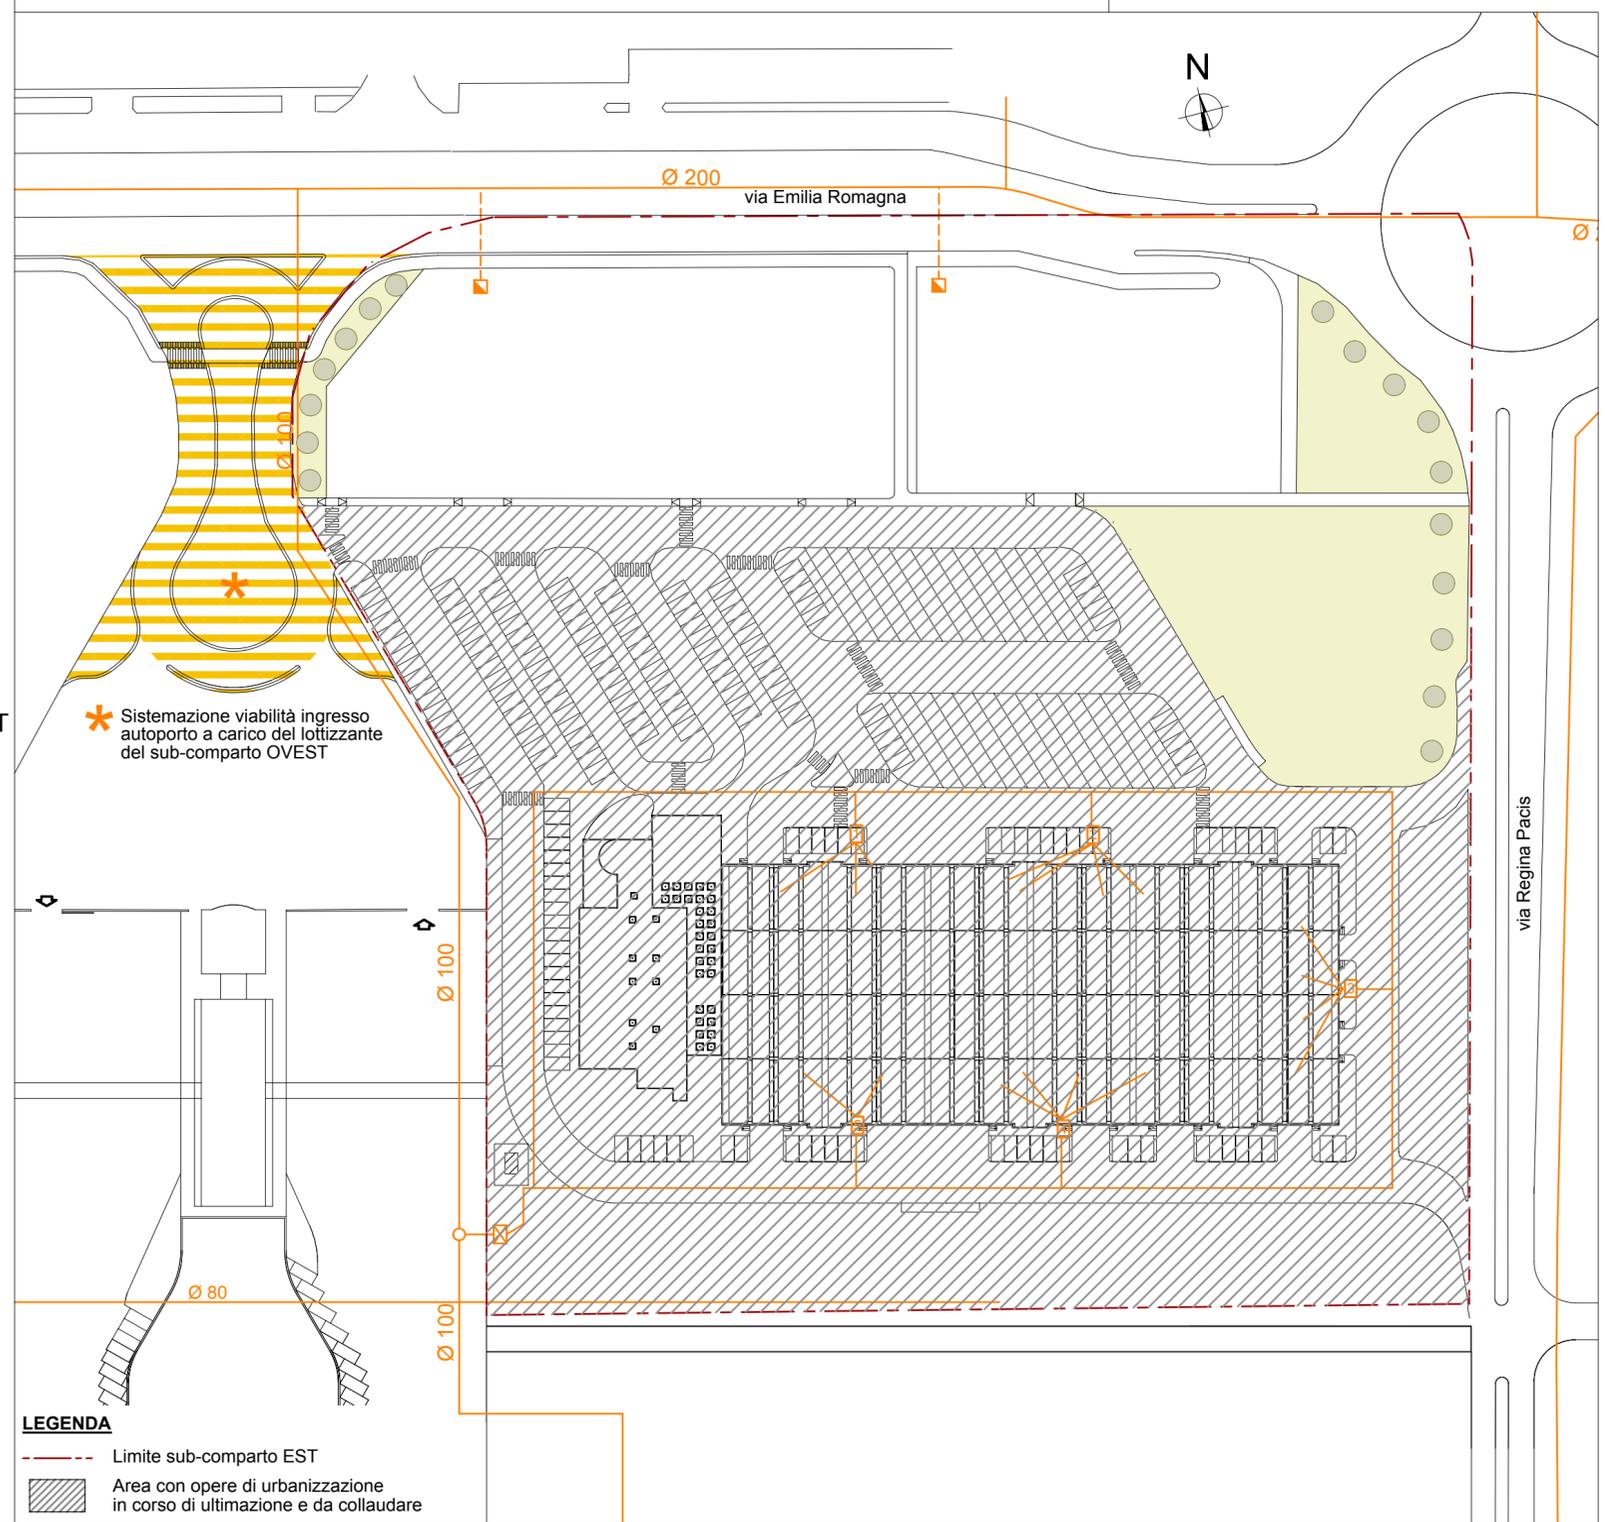

**LEGENDA**


- Limite sub-comparto EST
- Area con opere di urbanizzazione in corso di ultimazione e da collaudare

LEGENDA RETE GAS	
<span style="border-bottom: 1px solid orange; width: 20px; display: inline-block;"></span>	Gas M.P. esistente
<span style="border-bottom: 1px dashed orange; width: 20px; display: inline-block;"></span>	Gas M.P. di progetto - Ø 150 in acciaio a norma UNI EN 3183
<span style="color: orange;">■</span>	Allaccio e mobiletto per contatore gas (allacciamenti da eseguire dalla società erogatrice all'atto della richiesta di fornitura)

**PARTICOLARI ESECUTIVI RETE GAS**

scala 1:20

SEZIONE TIPO IN SEDE STRADALE

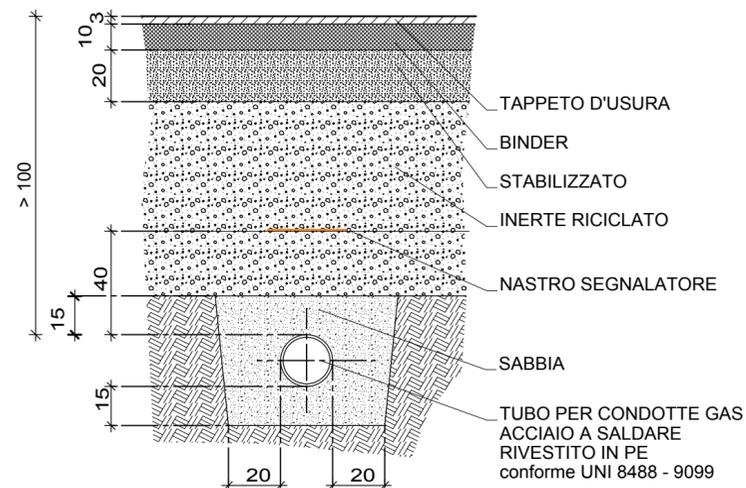

SEZIONE TIPO IN TERRENO NATURALE

