



TECNESP a r.l.
Via Tien An Men n.9 - scala D
41049 Sassuolo (MO)
tel. 0536/803850
fax. 0536/800735
tecne@tecnestp.com

regione **EMILIA ROMAGNA**
provincia **MODENA**
comune **SASSUOLO**
via **via EMILIA ROMAGNA-via REGINA PACIS**
zona urbanistica **MOB.A**

committente **FONDAZIONE MULLER**
EDECO srl

progettista **ASCARI ing. VITTORIO**
albo ingegneri di Modena n.1092

collaboratori Arch. Anna Billato, Arch. Chiara tedeschi
Arch. Leila Marsili, Ing. Piero Ferrari


intervento **AUTOPORTO - 3°stralcio - sub.comparto EST**
VARIANTE AL P.P.
DI INIZIATIVA PUBBLICA
approvato con Del. G.C. n.20 del 27/02/1995
CON VALENZA DI PUA

titolo **TELECOM**

tavola **13**

scala **1:1000**

data **luglio 2020**
operatore **65**
file **EDECO srl-FOND. MULLER-201923-Autoporto est- Var. piano- Tav. 13 - Planim.n. 139**

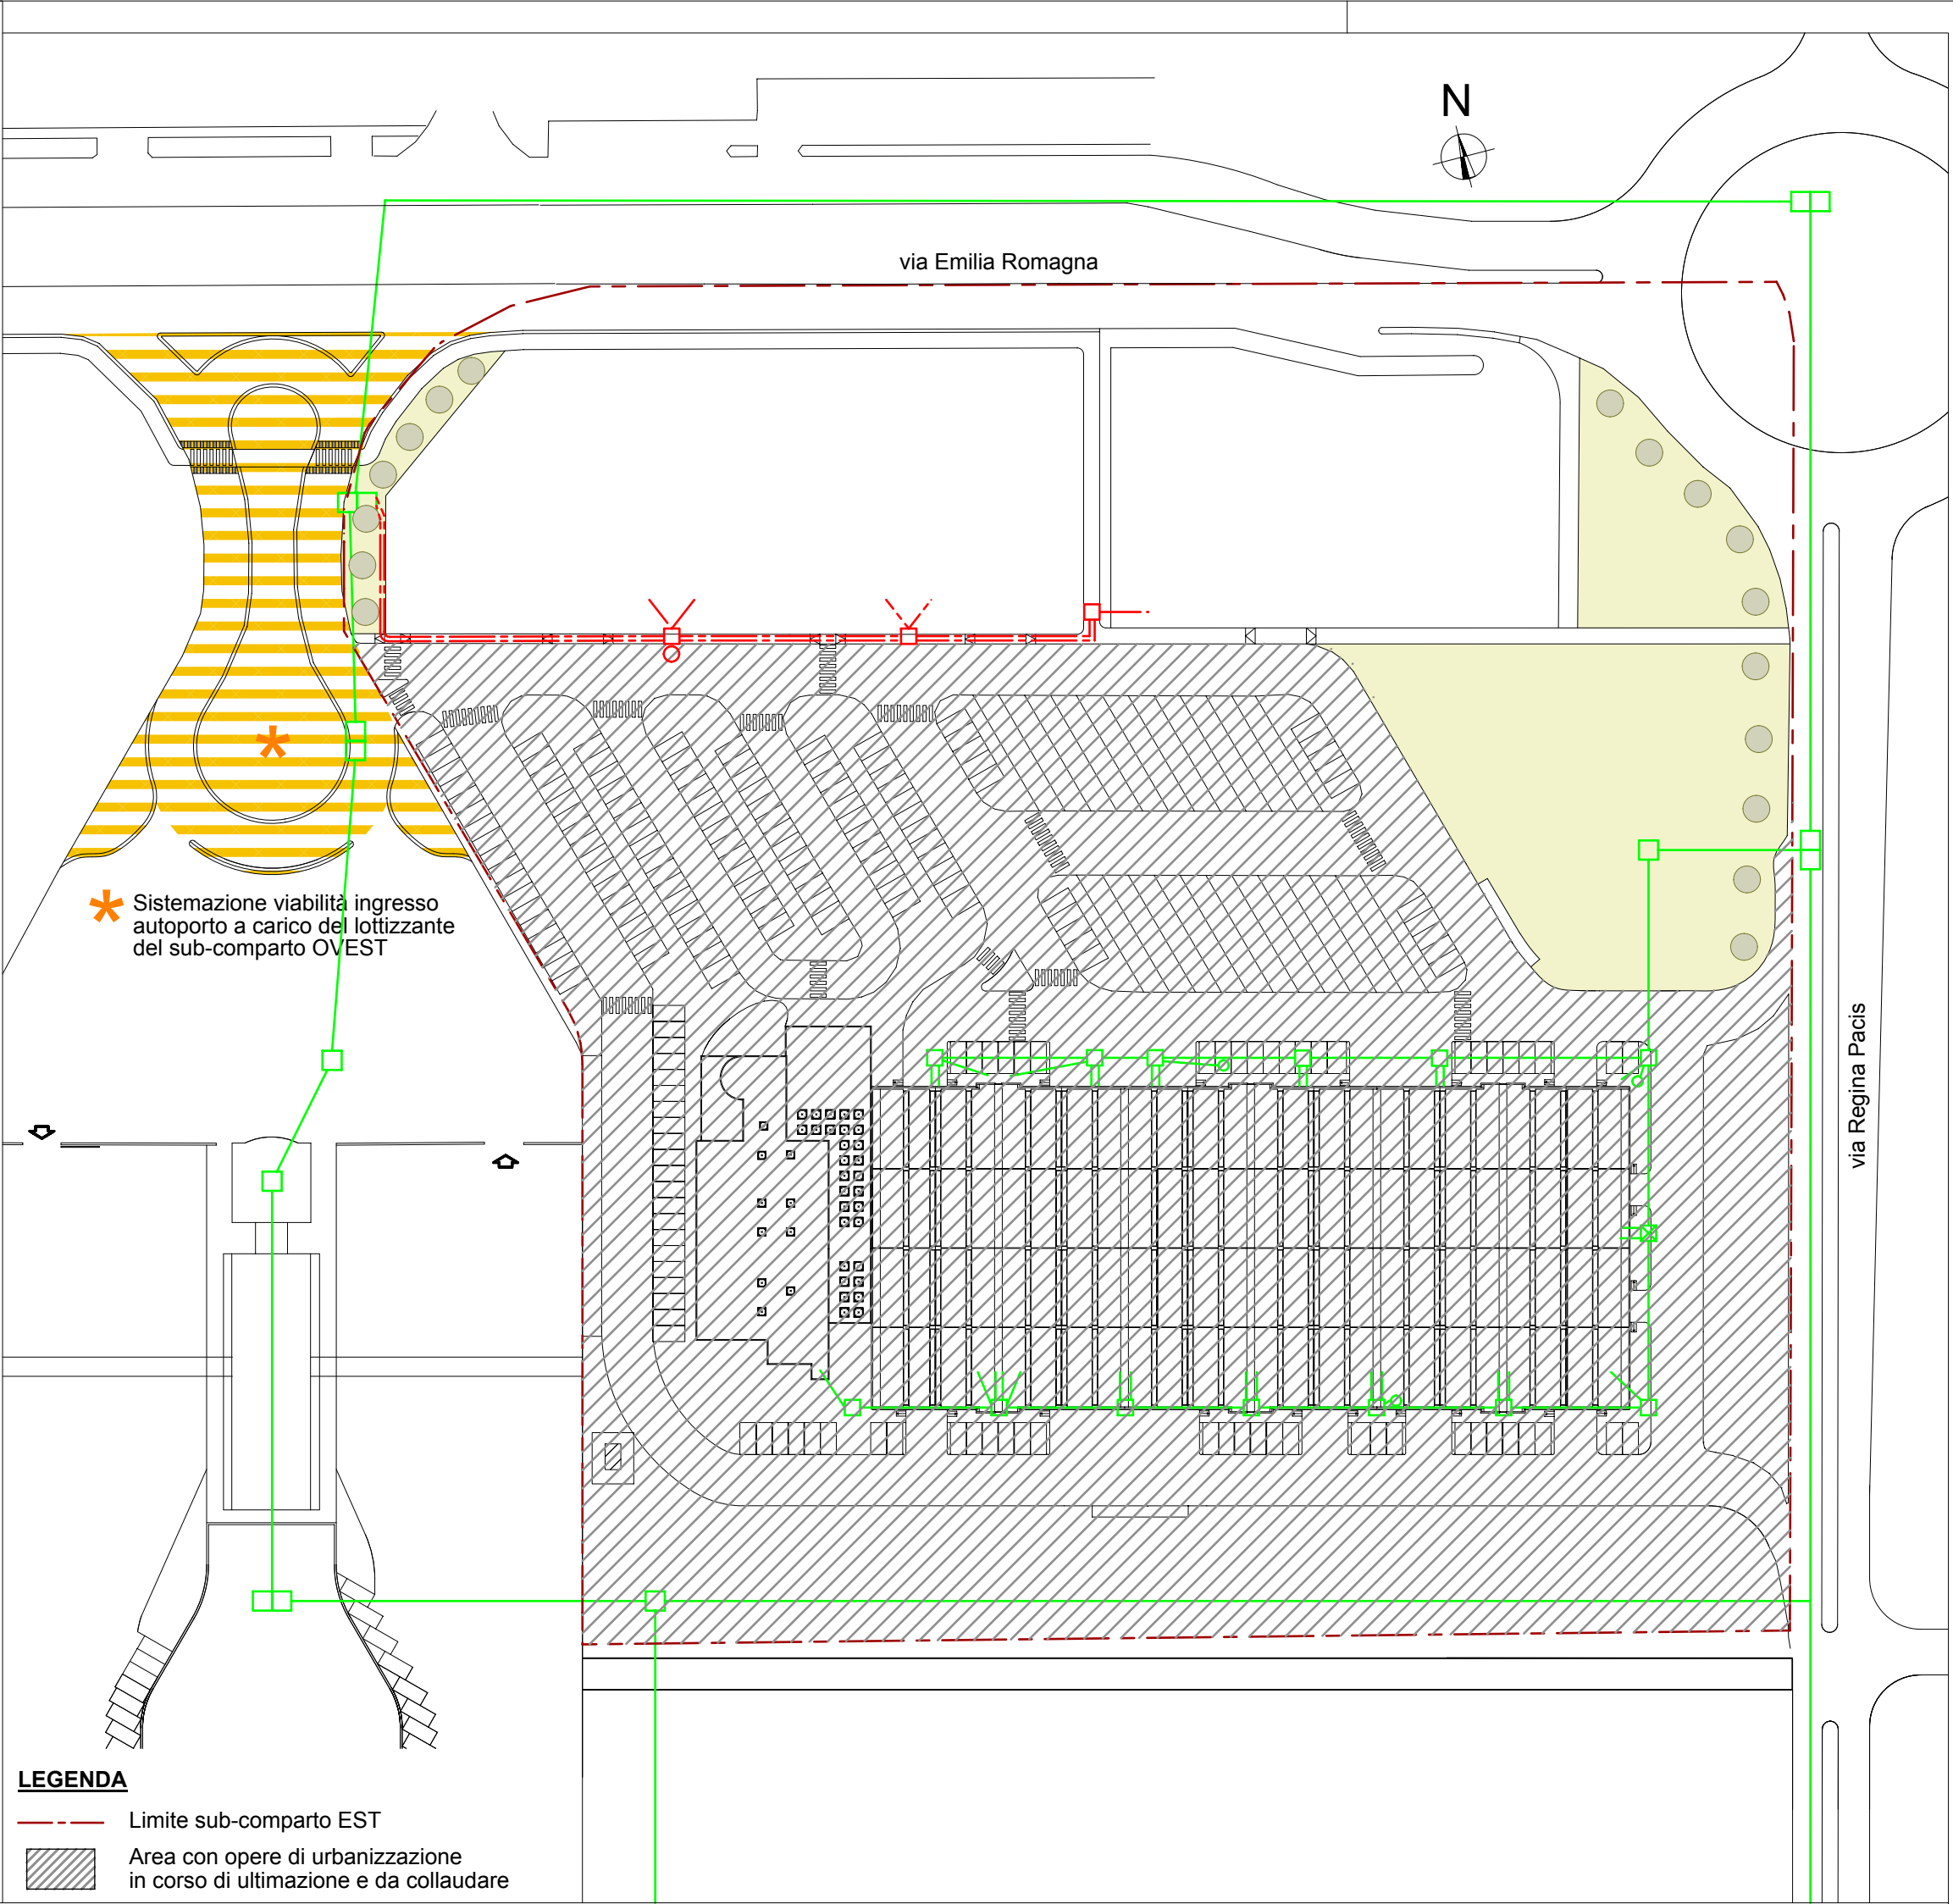

LEGENDA
--- Limite sub-comparto EST
Area con opere di urbanizzazione
in corso di ultimazione e da collaudare

LEGENDA

Telecom - rete esistente

- Rete Telecom esistente
- Pozzetto ispezionabile esistente 60x120cm
- Pozzetto ispezionabile esistente 60x60 cm
- Colonnina Telecom esistente ed in esercizio

Telecom - rete in progetto

- Canalizzazione in tubo PVC Ø 125 mm con bauletto in calcestruzzo, profondità cm 100 e con all'interno filo Nylon di 3 mm per traino
- Pozzetto prefabbricato di progetto 60x120
- Pozzetto prefabbricato di progetto 60x60
- Colonnina Telecom in progetto