



TECNE spa r.l.
Via Tien An Men n.9 - scala D
41049 Sassuolo (MO)
tel. 0536/803850
fax. 0536/800735
tecne@tecne.it

regione
provincia
comune
via
zona urbanistica

EMILIA ROMAGNA
MODENA
SASSUOLO
ANCORA
APS.i (1)

committente

CERAMICA MARCA CORONA spa

progettista

ASCARI ing. VITTORIO
albo ingegneri di Modena n.1092

collaboratori

Arch. Anna Billato, Arch. Chiara Tedeschi,
Arch. Marsili Leila, Ing. Piero Ferrari

consulenti

Ing. Andrea Talami

intervento

VARIANTE NON SOSTANZIALE AL PUA
comparto "Via Ancora" ambito APS.i(1)
approvato con Del. C.C. n.49 del 30/10/2018

titolo

**ENEL:
RETE MEDIA E ALTA TENSIONE**

tavola

06G

scala

1:1000

data


luglio 2020

operatore

65

file


CER. MARCA CORONA - 201926 - Variante PUA v.Ancora - Tav. 06G- Planim.n. 42

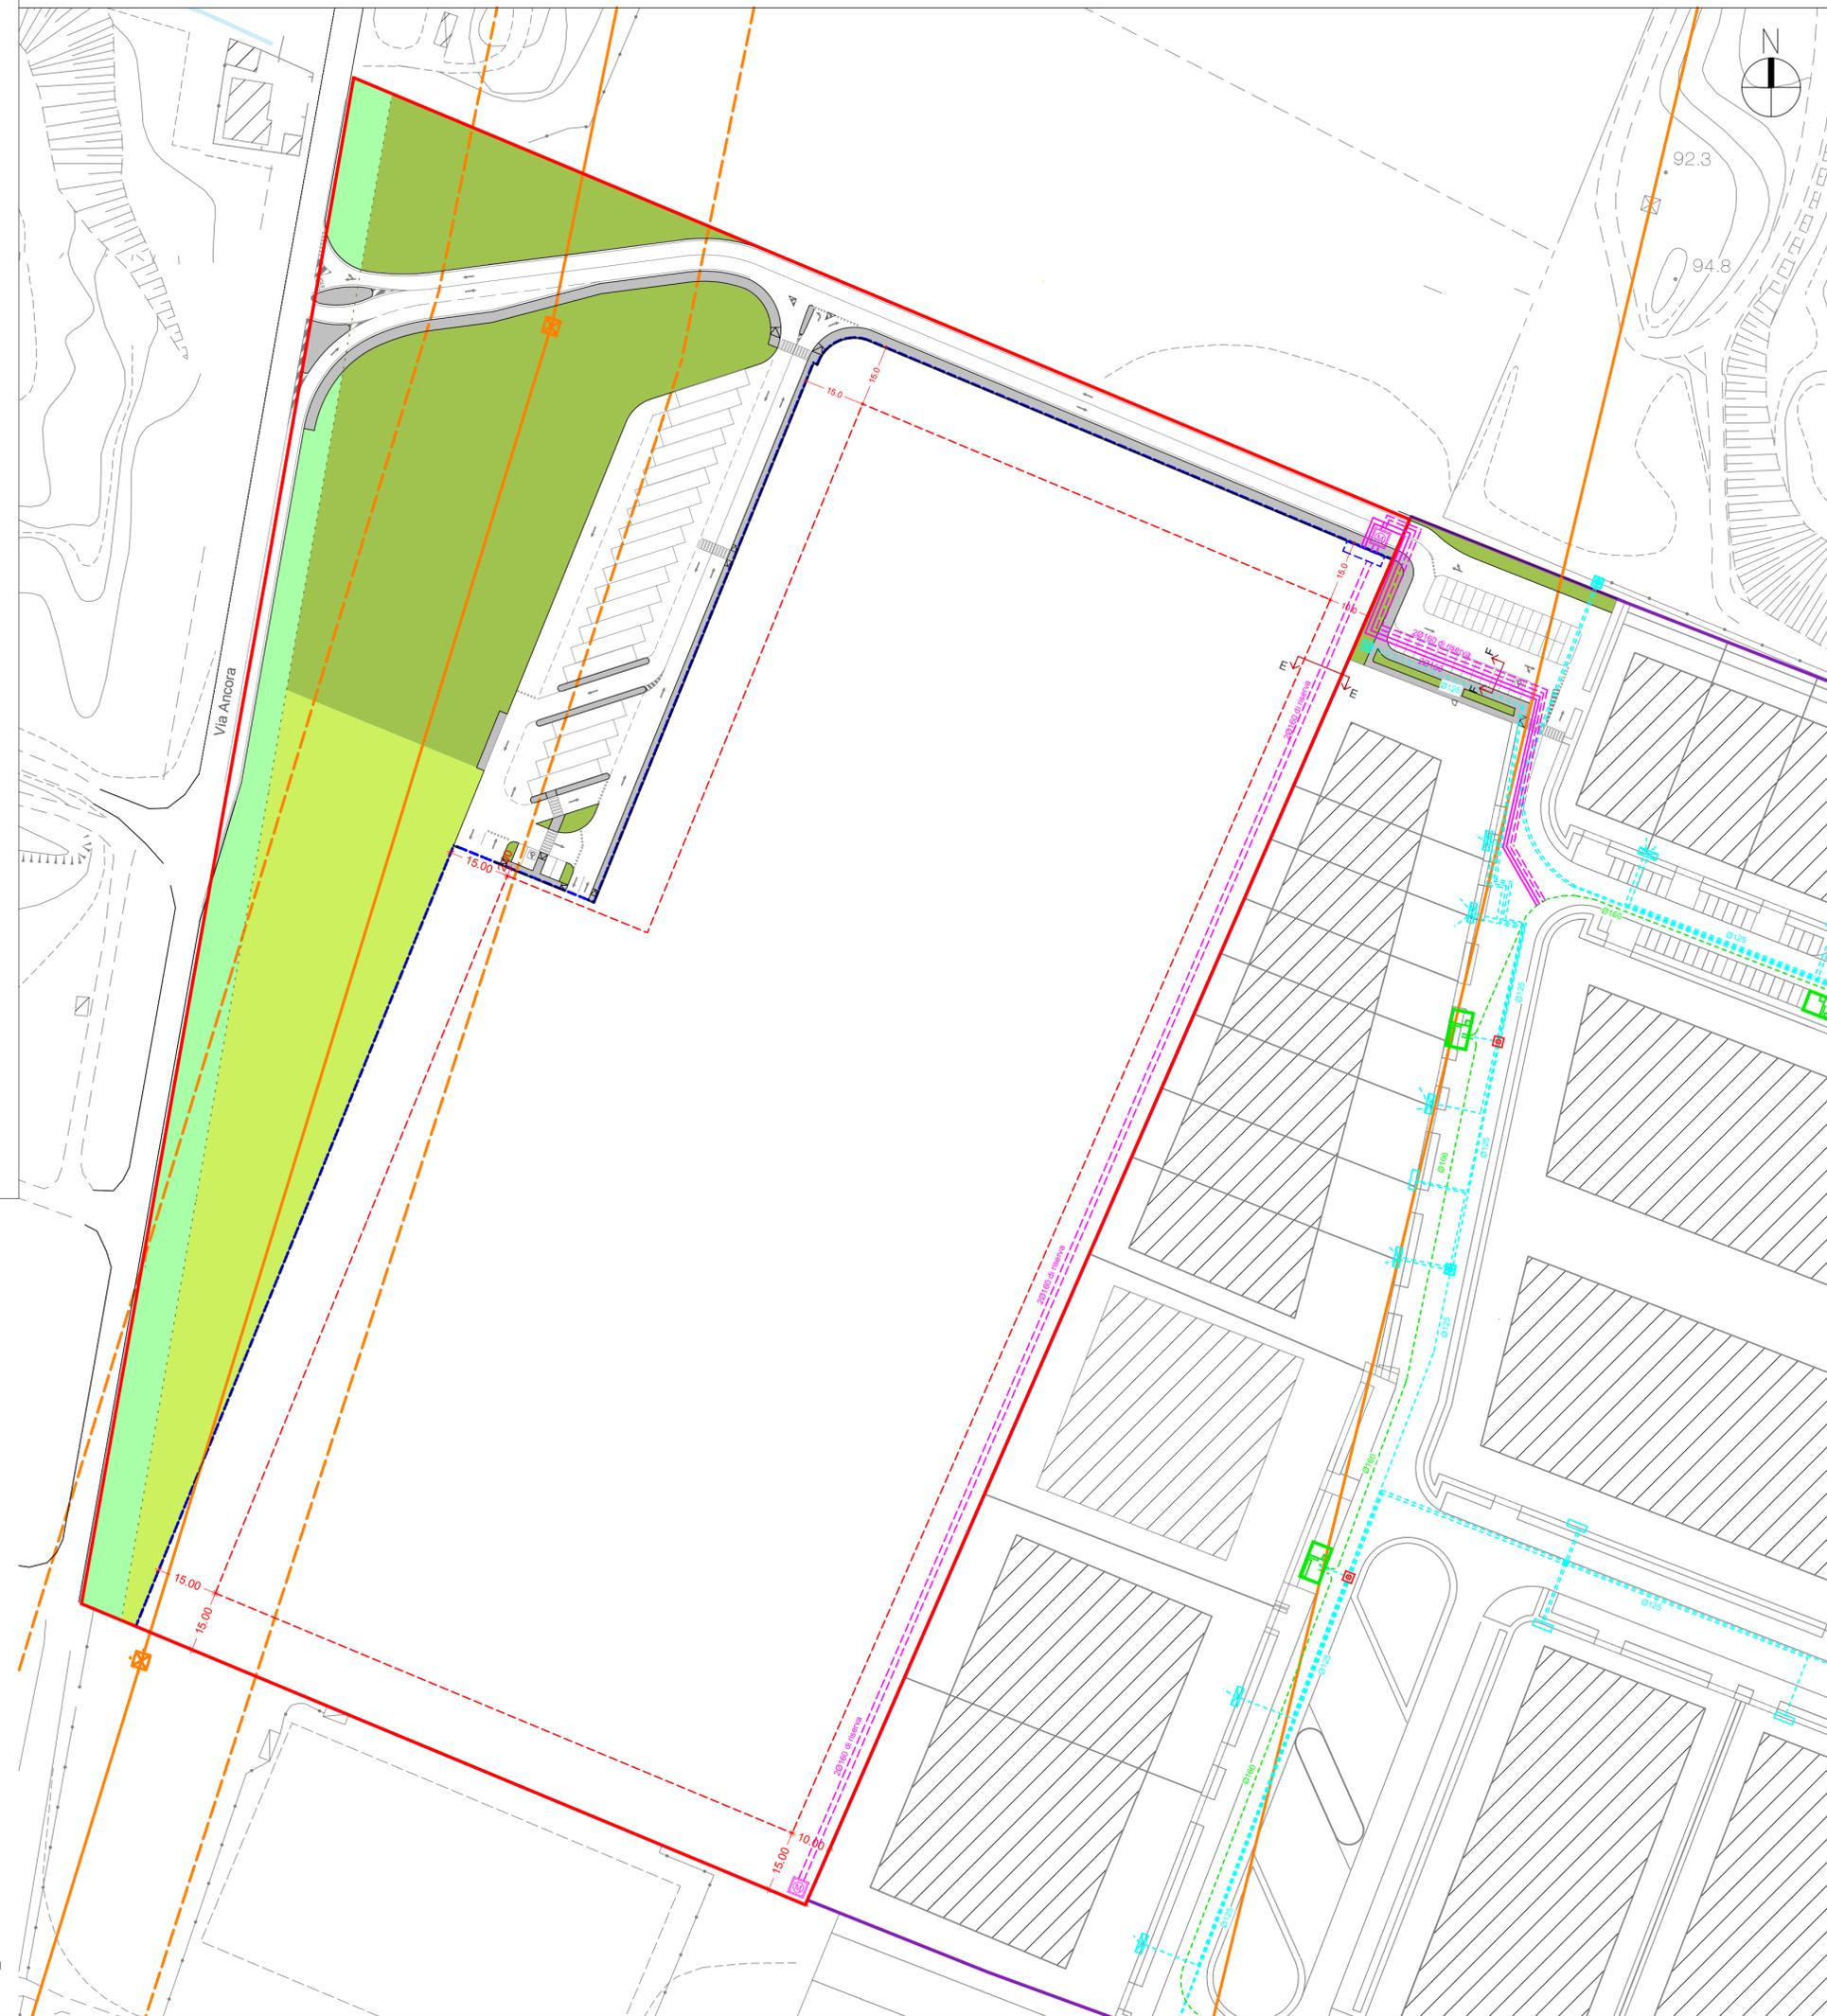


PARTICOLARE RETE ELETTRICA
scala 1:20

PROTEZIONE IN TUBO PESANTE PER
POSA DI n.2 CAVI SOTTERRANEI M.T.

SEZIONE E-E TIPO IN TERRENO VEGETALE

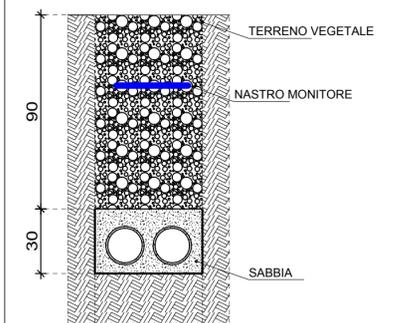

SEZIONE F-F TIPO IN SEDE STRADALE

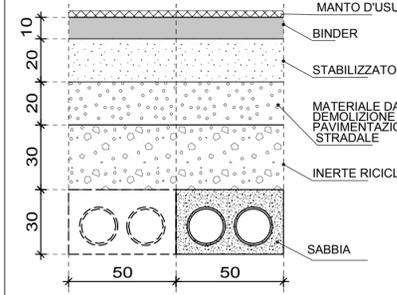

- Verde Pubblico
- Fascia di rispetto Via Ancora
- Verde Privato

LEGENDA

- Limite comparto "via Ancora"
 - Limite comparto "Muller"
 - Elettrodotta ad A.T. esistente (Terna)
 - Distanze di prima approssimazione
- esistente:**
- Rete in M.T. esistente tubo \varnothing 160
 - Rete in B.T. esistente tubo \varnothing 125
 - Armadio B.T. distribuzione lotti esistente
 - Armadio B.T. distribuzione lotti di scorta esistente
 - Pozzetto B.T. esistente dim. 80x80 cm
 - Pozzetto B.T. esistente dim. 50x50 cm
 - Cabina Enel M.T. esistente
- di progetto:**
- Tubo MT di progetto dim. \varnothing 160
 - Tubo MT di progetto dim. \varnothing 160 di riserva per eventuali future esigenze
 - Ingombro Cabina Enel M.T. di riserva per eventuali future esigenze
 - Pozzetto M.T. di progetto dim. 60x60 cm