


IL PROGETTO URBANO DELLA RICUCITURA

- A** Area di intervento | Nuovo Atrio della Comunità al Diamante
- B** Area di intervento | Nuova sede Croce Rossa Italiana
- 1 Parco Amico di Sassuolo
- 2 Area porticata sul Parco Amico
- 3 Atrio della Comunità al Diamante
- 4 Uffici comunali di Sassuolo
- 5 Nuove aree laterali di accoglienza al pubblico
- 6 Sede della Polizia di Sassuolo
- 7 Parcheggi laterali a disposizione del Parco e delle aree limitrofe
- 8 Percorso ciclopedonale di riconnessione proveniente dal centro della città
- 9 Fabbricato di servizio al Parco Amico
- 10 Rigenerazione ambientale del parco
- 11 Riordino del sistema dei parcheggi e ricollocamento degli stalli
- 12 Prosecuzione del percorso proveniente dal parco fino al limite della Circonvallazione
- 13 Ipotesi inserimento nuova pizza attraversante di rallentamento
- 14 Via Circonvallazione Nord-Est
- 15 Ampliamento del percorso ciclopedonale di riconnessione
- 16 Area destinata a insediamento da parte di committenti privati
- 17 Parcheggio pubblico destinato a fabbricato di carattere terziario
- 18 Rotatoria di svincolo Via Circonvallazione Nord-Est | Circonvallazione Sud-Est | Via Adda
- 19 Vasche di laminazione in forma di parco allagabile

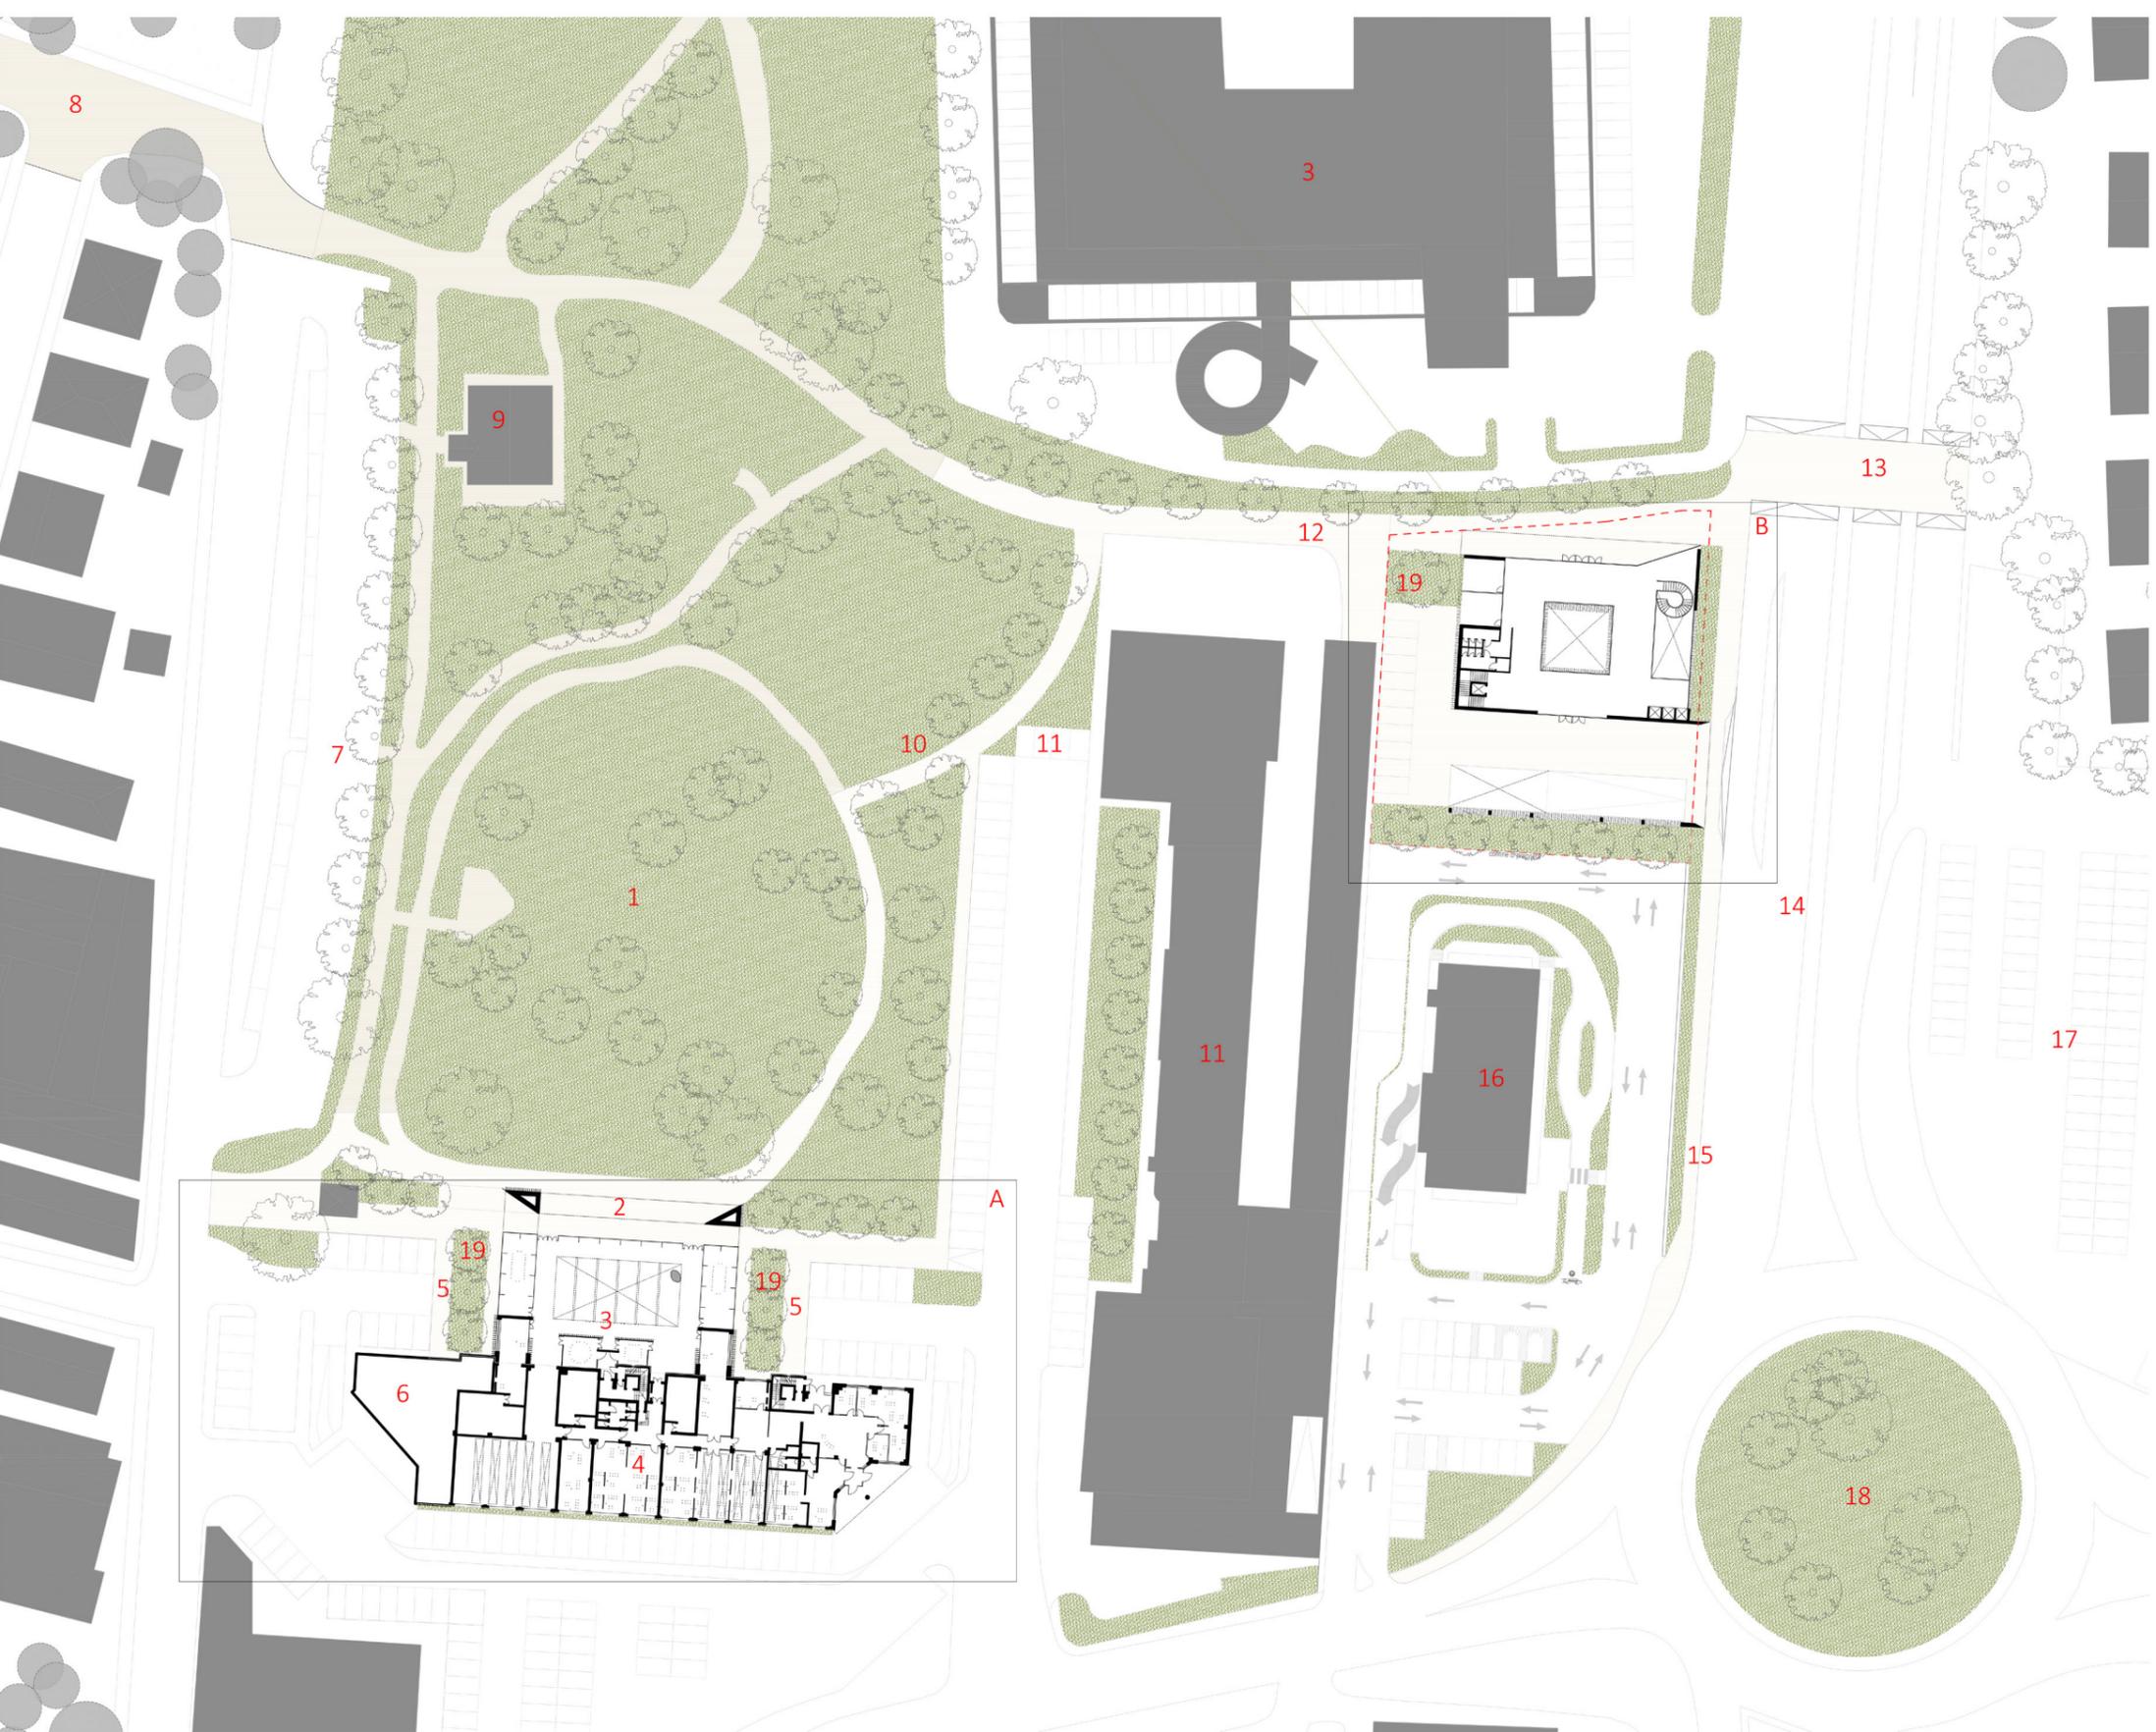

INQUADRAMENTO URBANO DELLE NUOVE ARCHITETTURE PER LA RICONNESSIONE DEGLI SPAZI ATTRAVERSO IL PARCO

RIQUALIFICAZIONE URBANA PER SASSUOLO SC - 1:1000
COMUNE DI SASSUOLO

TAV 3

26.11.2021

