



VARIANTE AL PUA "San Polo"

AMBITO AC SUB. D2

Committenza:

- **Lenzotti Silvia** (C.F.: LNZ SLV 80R70 I462Q) nata a Sassuolo (MO) il 30/10/1980 e residente in Via San Polo, 151, Sassuolo (MO), legale rappresentante di FUTURMAC S.R.L. con sede in Sassuolo (MO), P.IVA: 02063040360.
- **Lenzotti Edda** (C.F.: LNZ DDE 42C65 I462N) nata a Sassuolo (MO) il 25/03/1942 e residente in Viale Francesco Petrarca, 6, Sassuolo (MO).

Proprietà:

- **Lenzotti Silvia** (C.F.: LNZ SLV 80R70 I462Q) nata a Sassuolo (MO) il 30/10/1980 e residente in Via San Polo, 151, Sassuolo (MO), legale rappresentante di FUTURMAC S.R.L. con sede in Via Vespucci,8 , Sassuolo (MO), P.IVA: 02063040360.
- **Lenzotti Edda** (C.F.: LNZ DDE 42C65 I462N) nata a Sassuolo (MO) il 25/03/1942 e residente in Viale Francesco Petrarca, 6, Sassuolo (MO).
- **Lenzotti Eugenio** (C.F.: LNZ GNE 52C28 I462J) nato a Sassuolo (MO) il 28/03/1952 e residente in Via San Polo, 151, Sassuolo (MO).
- **Borghi Claudia** (C.F.: BRG CLD 54M62 B819Z) nata Carpi (MO) il 22/08/1954 e residente in Via San Polo, 151, Sassuolo (MO).
- **Borghi Albertina** (C.F.: BRG LRT 51L62 H061J) nata a Prignano sulla Secchia (MO) il 22/07/1951 e residente in Via San Polo, 27, Sassuolo (MO).
- **Coriani Franco** (C.F.: CRN FNC 50R06 C141H) nato a Castellarano (RE) il 06/10/1950 e residente in Via San Polo, 27, Sassuolo (MO).
- **Compagni Mirella** (C.F.: CMP MLL 62B44 F257F) nata a Modena (MO) il 04/02/1962 e residente in Via San Polo, 29, Sassuolo (MO).
- **San Polo S.R.L.** con sede in Via Ercole Pietro Gherardi, 29, Modena, P.IVA: 02775150366.

TAVOLA 8
Profili e Tipologie Edilizie


Progettista:

Ing. Claudio Berselli


Foglio 42,
mapp. 114 parte, 134, 566 parte, 723 parte,
771, 772 parte, 774, 775, 780, 783, 786, 789, 790

Rapporto 1:100


Sassuolo, Lunedì 2 Novembre 2020

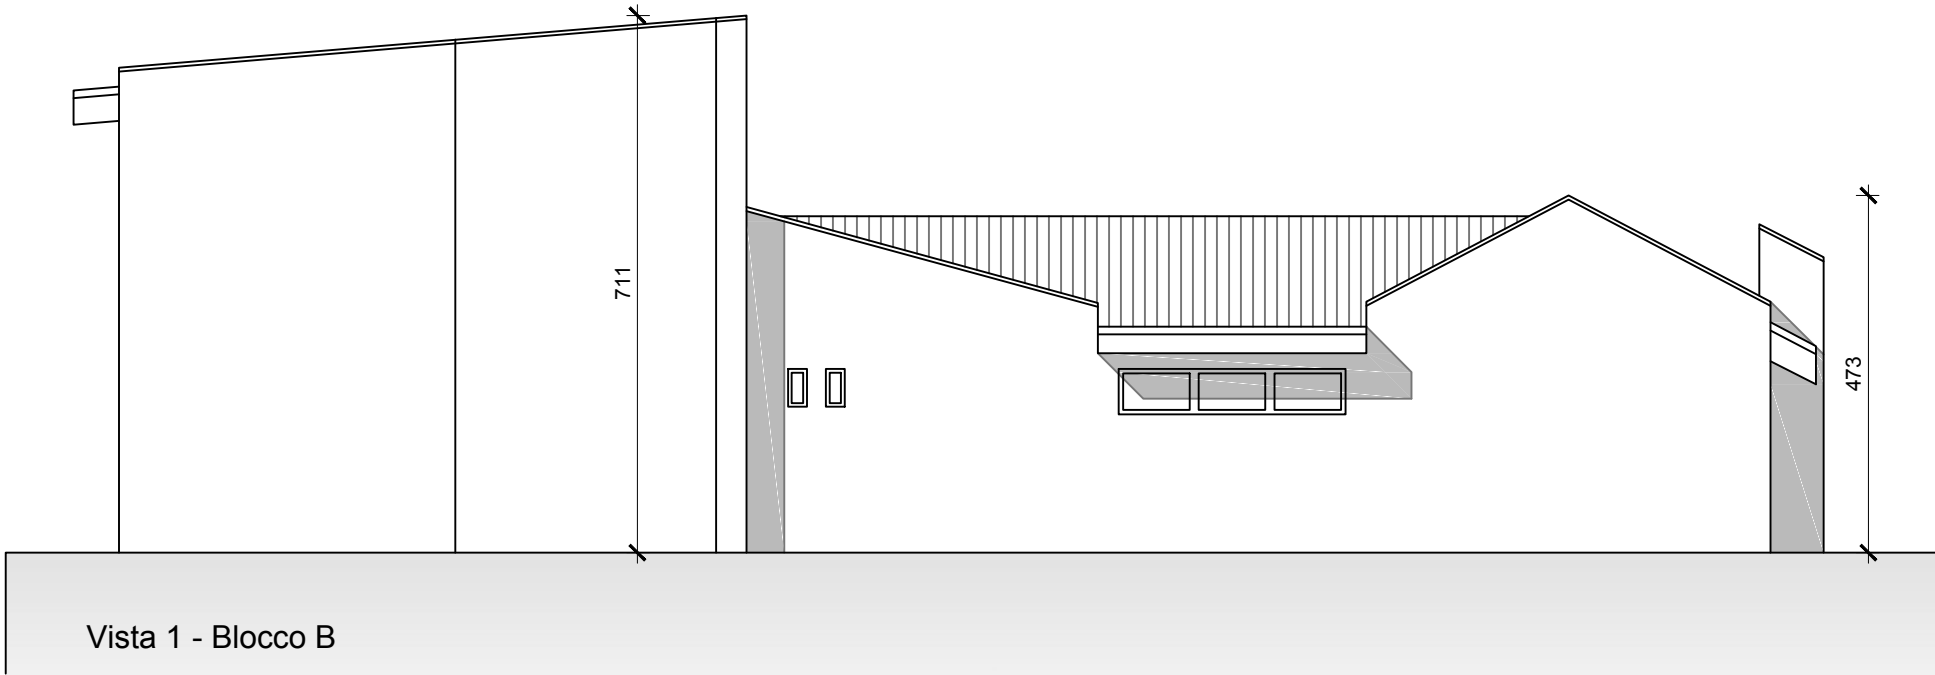

Vista 1 - Blocco B

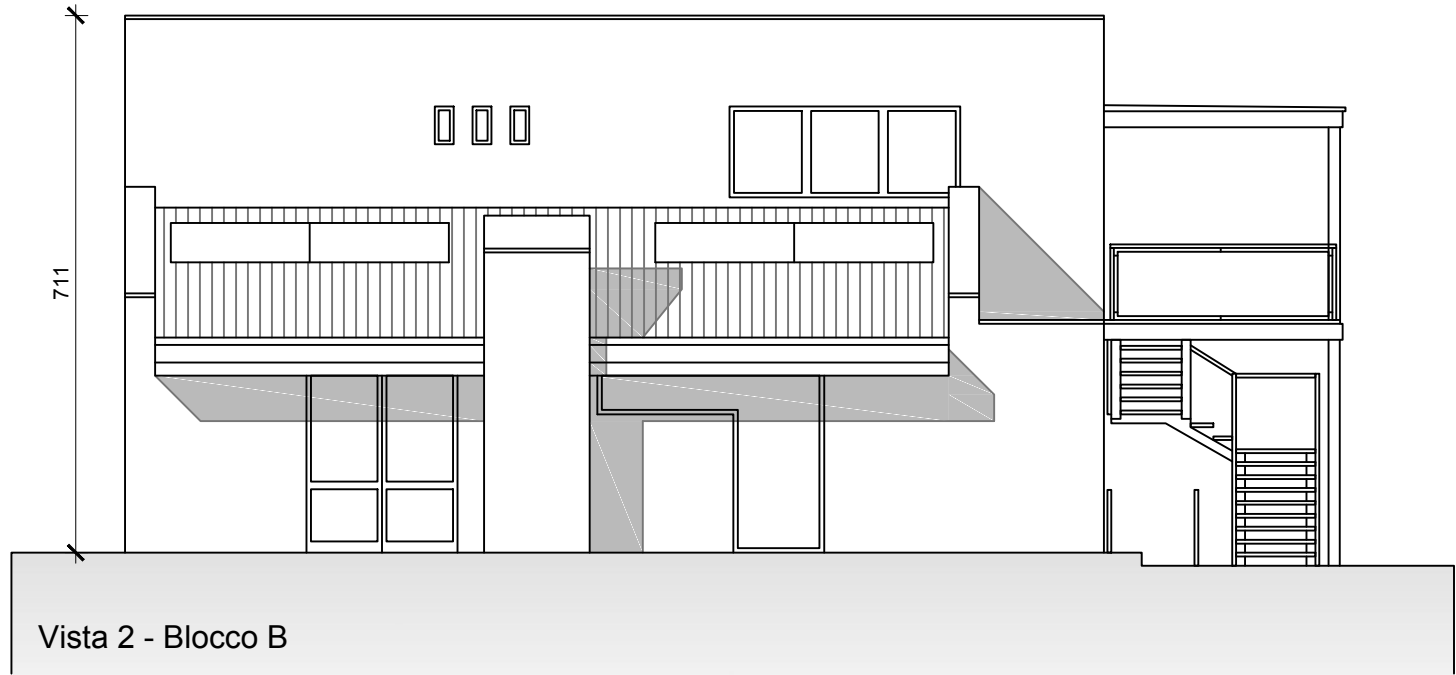


Vista 2 - Blocco B

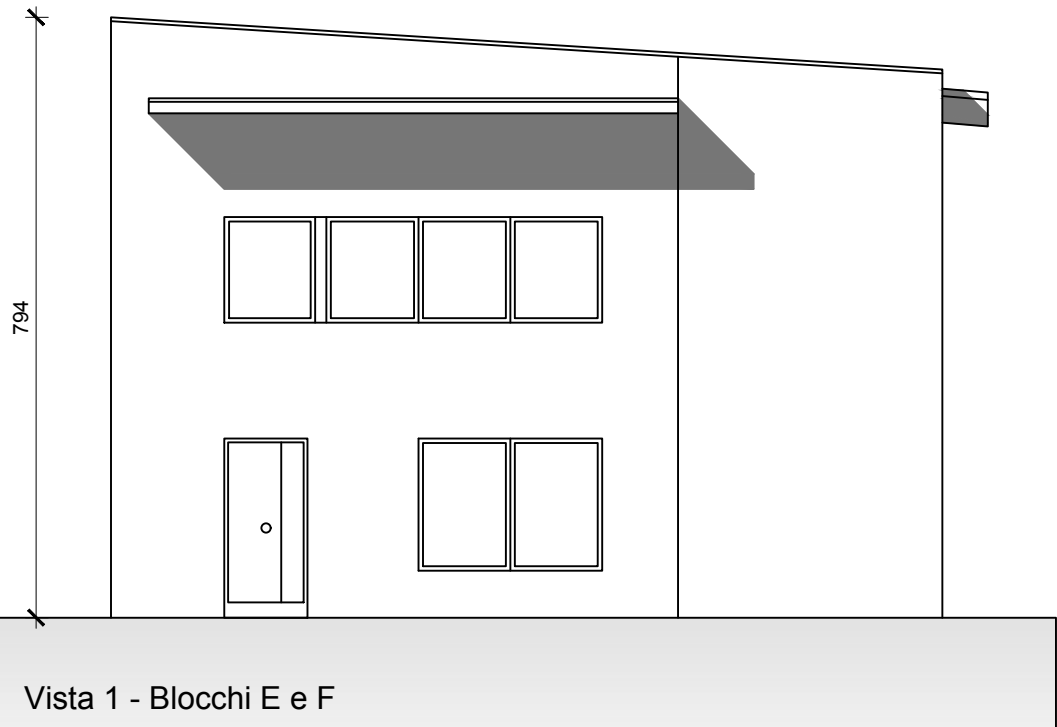

Vista 1 - Blocchi E e F




Vista 1 - Blocchi C e D

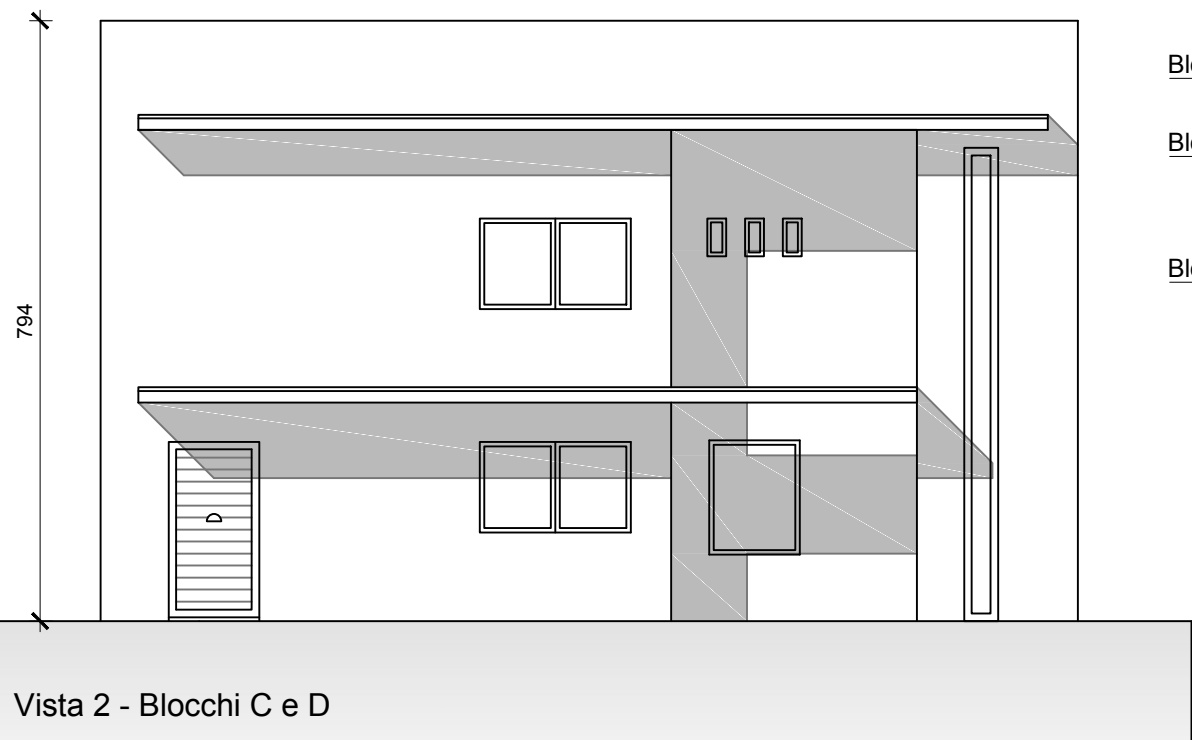


Vista 2 - Blocchi C e D


Planimetria di riferimento
Scala 1:2500

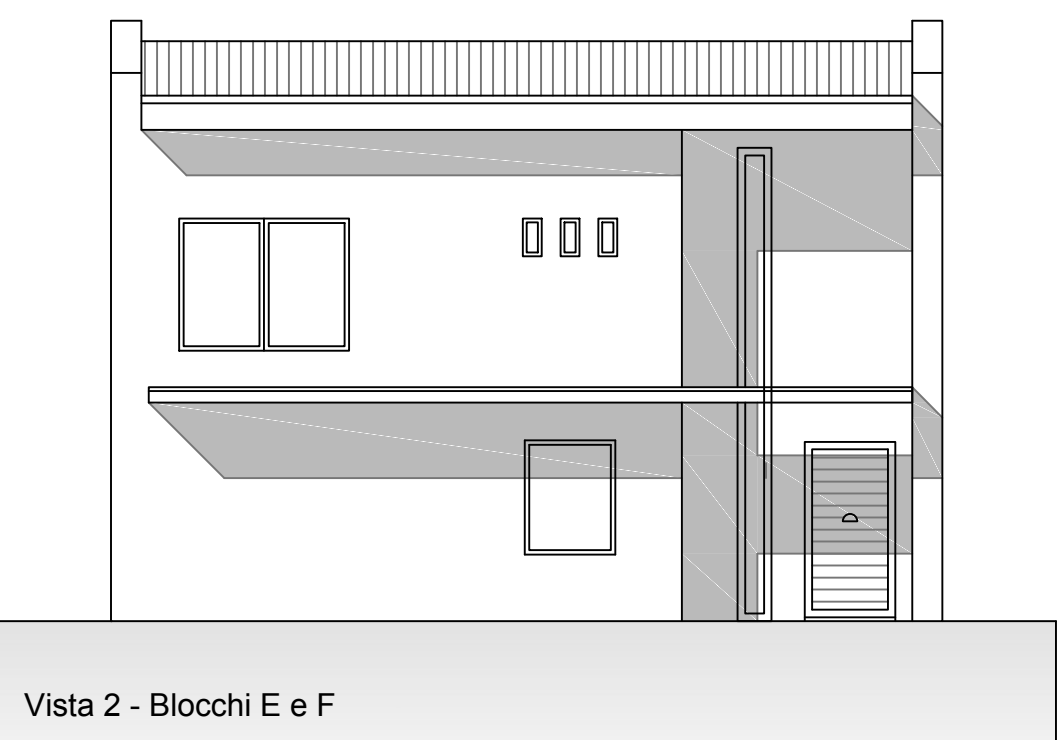


Vista 2 - Blocchi E e F

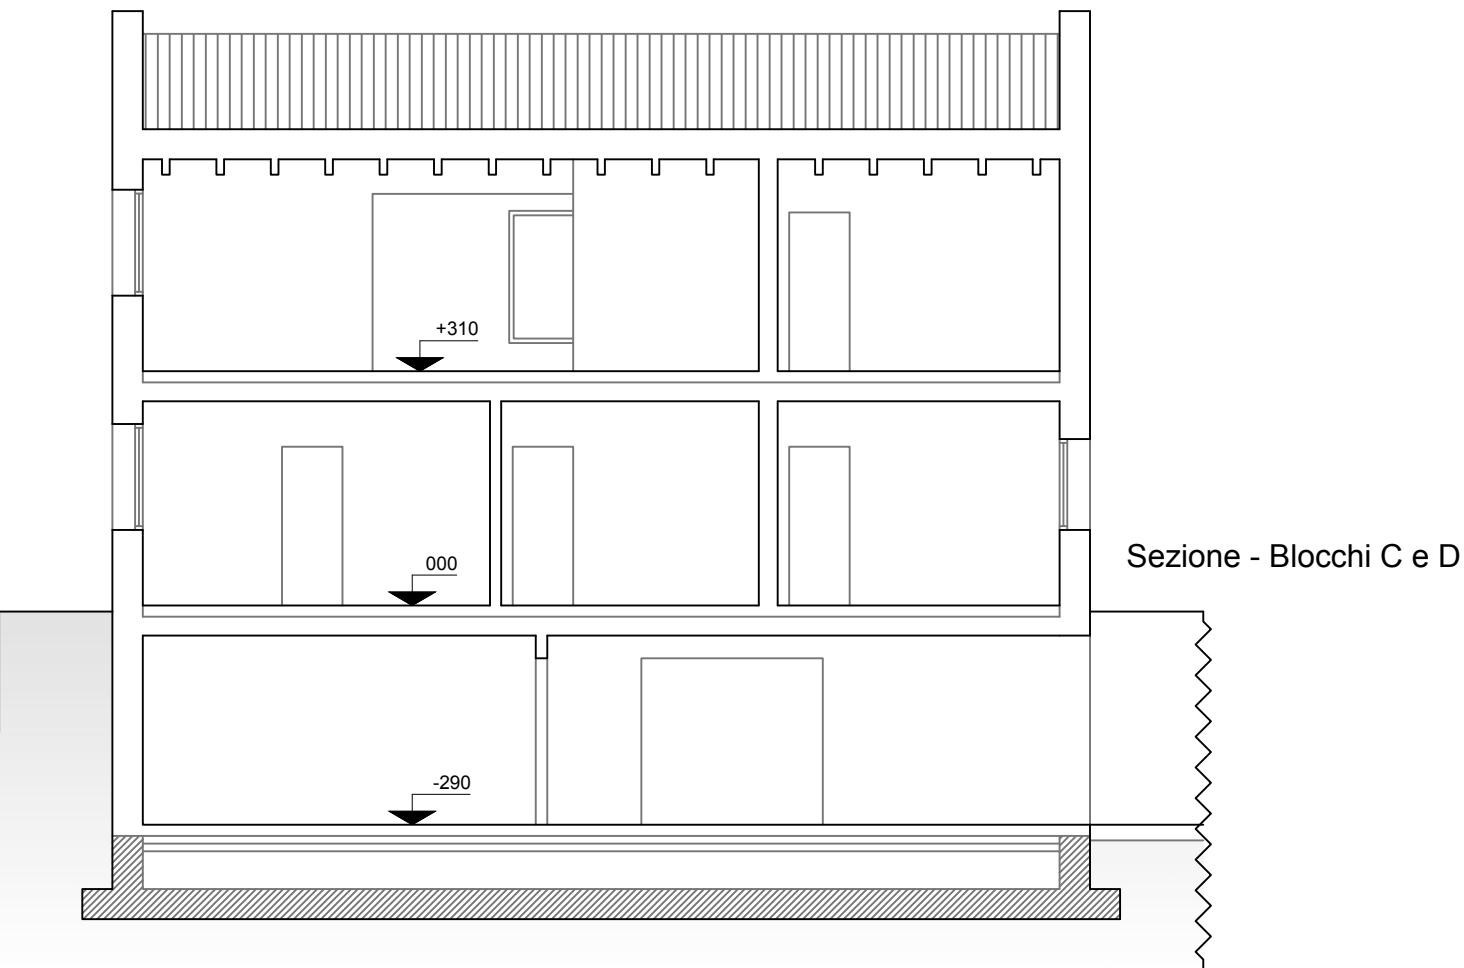

Sezione - Blocchi C e D

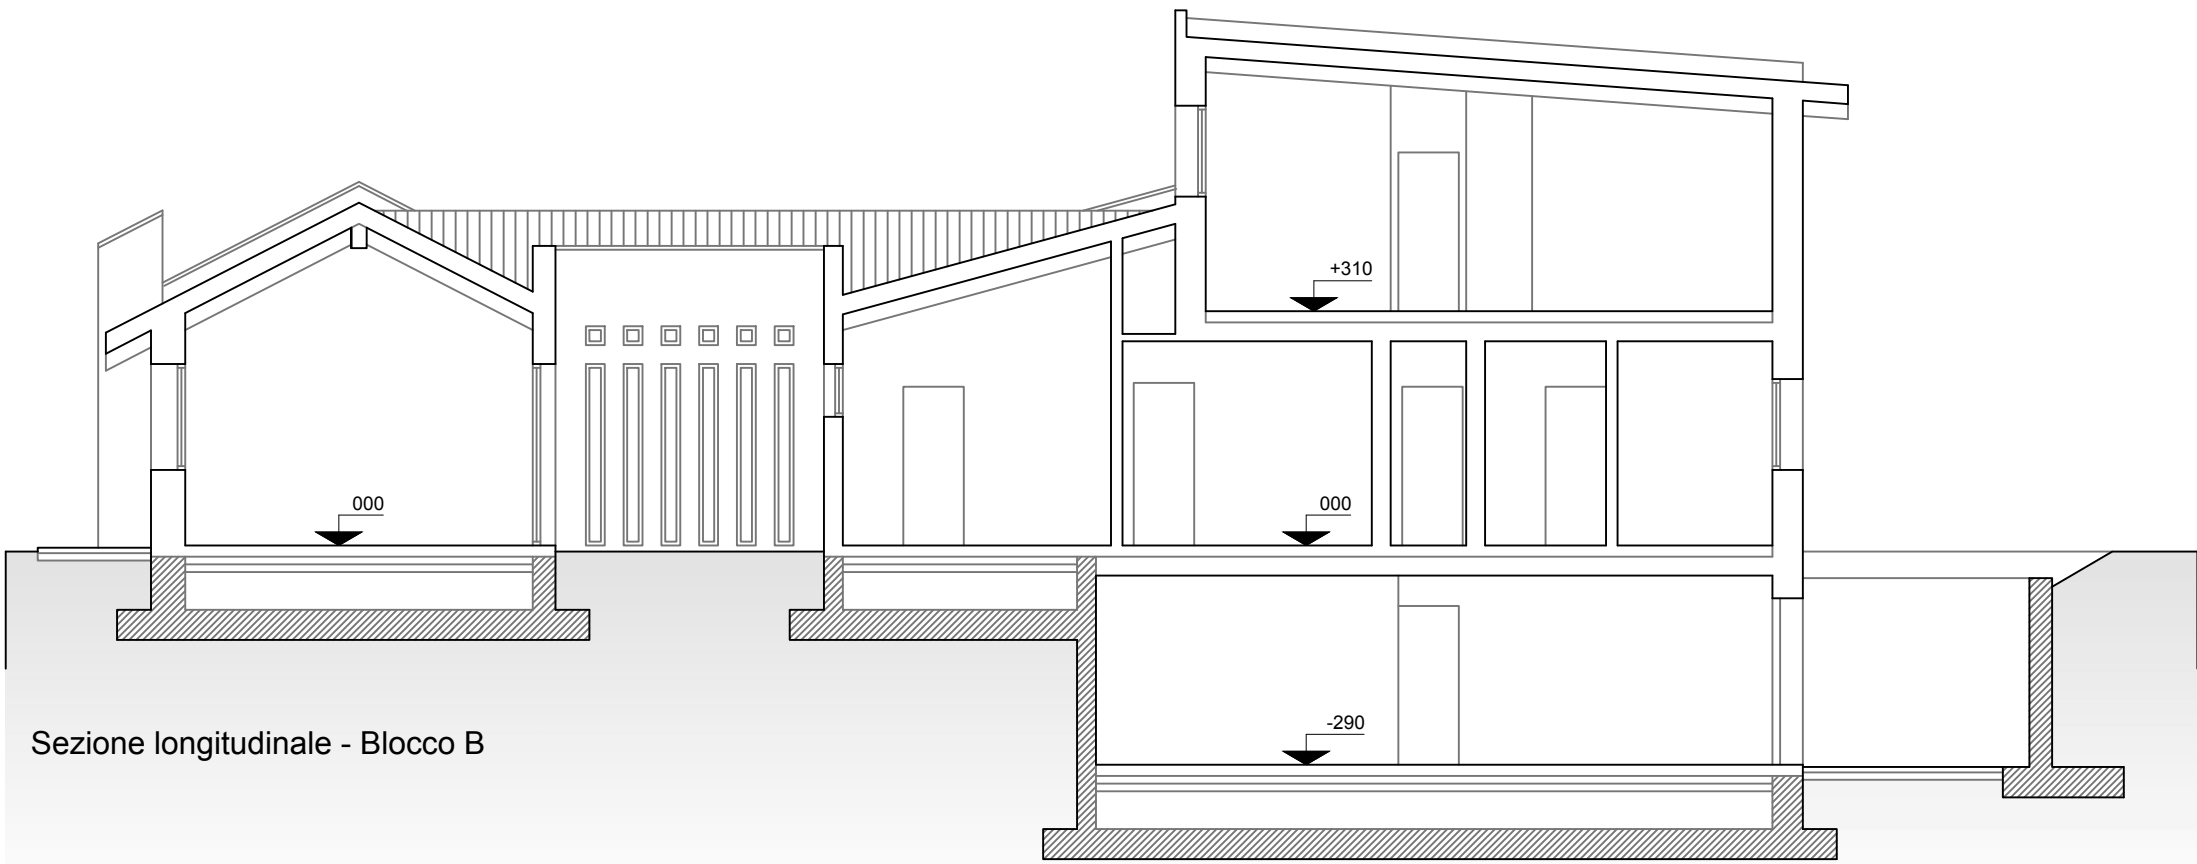

Sezione longitudinale - Blocco B

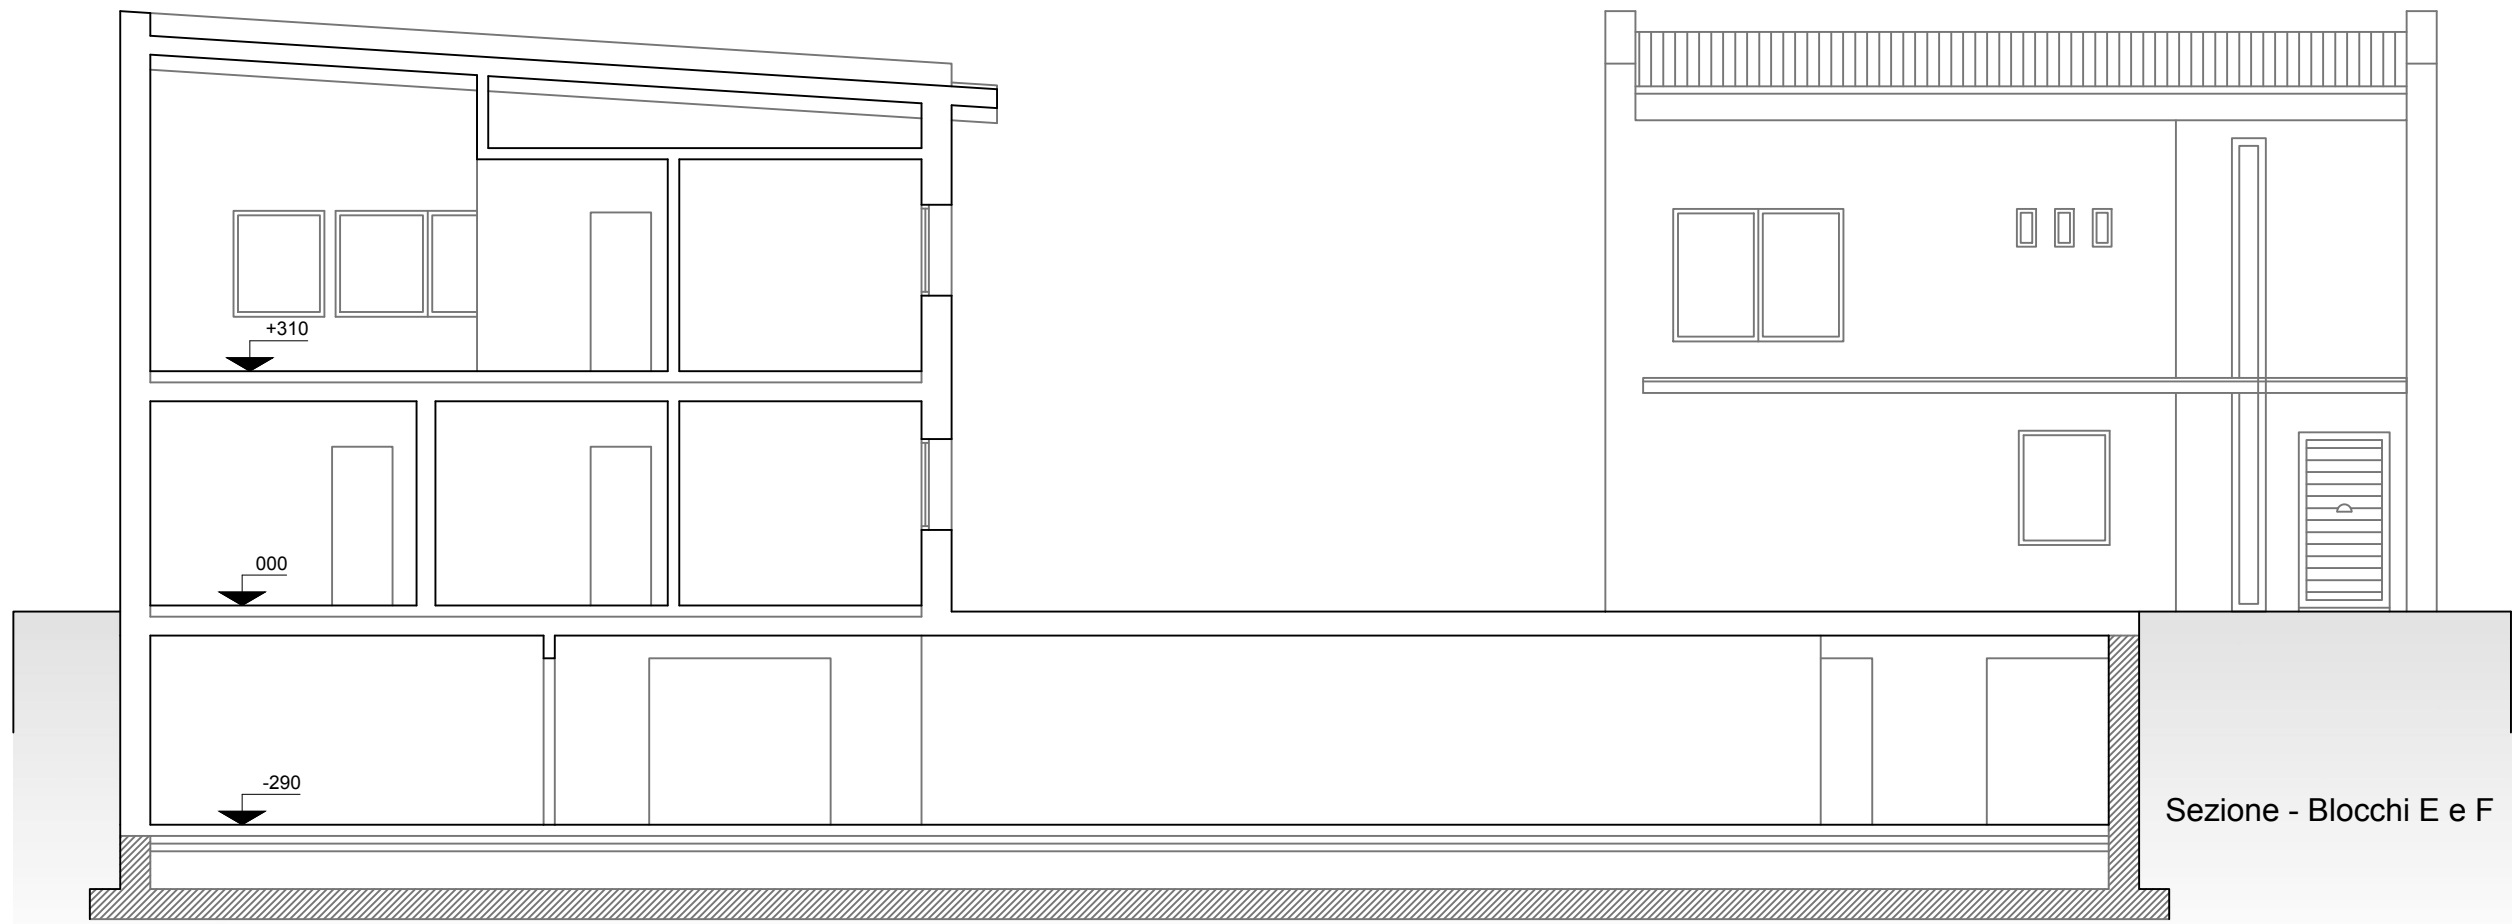

Sezione - Blocchi E e F