

regione EMILIA ROMAGNA  
 provincia MODENA  
 comune SASSUOLO  
 via ANCORA  
 zona urbanistica APS.i (1)

committente **CERAMICA MARCA CORONA spa**

progettista **ASCARI ing. VITTORIO**  
 albo ingegneri di Modena n.1092

collaboratori Arch. Anna Billato, Arch. Chiara Tedeschi,  
 Arch. Marilli Leila, Ing. Piero Ferrari

consulenti Ing. Andrea Talami


intervento **VARIANTE NON SOSTANZIALE AL PUA**  
 comparto "Via Ancora" ambito APS.i(1)  
 approvato con Del. C.C. n.49 del 30/10/2018

titolo **VIABILITA'  
 SEZIONI STRADALI**

tavola **06A**

scala 1:1000

data ottobre 2020  
 operatore 65  
 file CER. MARCA CORONA - 201926 - Variante PUA - Ancora - Tav. 06A - Planim.n. 115

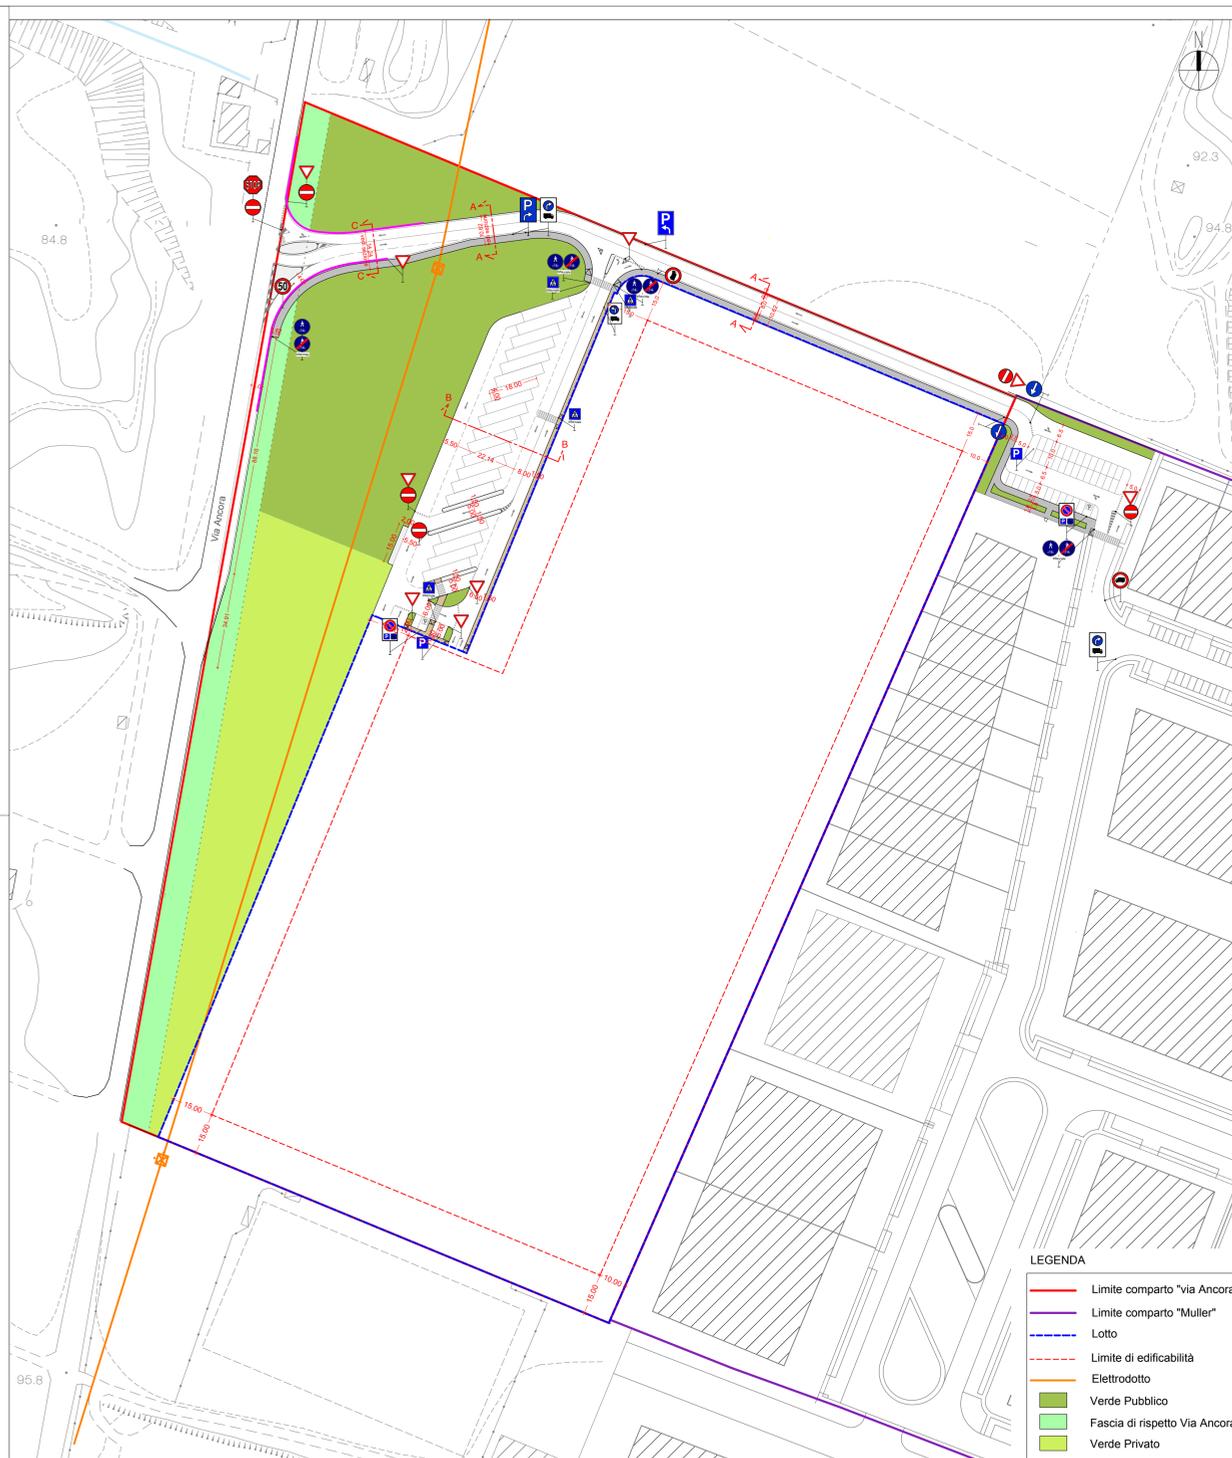

**LEGENDA**

- Limite comparto "via Ancora"
- Limite comparto "Muller"
- Lotto
- - - Limite di edificabilità
- Elettrodotto
- Verde Pubblico
- Fascia di rispetto Via Ancora
- Verde Privato

LEGENDA	
	Attraversamento pedonale
	Stop
	Dare la precedenza
	Divieto d'accesso
	Divieto d'accesso ai veicoli pesanti
	Limite massimo di velocità
	Direzione obbligatoria a destra
	Direzione obbligatoria a sinistra
	Obbligo di svolta a destra per i veicoli pesanti
	Obbligo di svolta a sinistra per i veicoli pesanti
	Passaggio Pedonale
	Preavviso di parcheggio
	Parcheggio pubblico
	Parcheggio riservato ai disabili
	Inizio pista ciclo-pedonale
	Fine pista ciclo-pedonale
	Parcheggio riservato diversamente abili
	Guard rail - Barriera a 2 onde singola Classe N2
	Pista Ciclabile
	Pedonale

