



TECNESP s.p.a. r.l.
Via Tien An Men n.9 - scala D
41049 Sassuolo (MO)
tel. 0536/803850
fax. 0536/800735
tecne@tecnestp.com

regione
provincia
comune
via
zona urbanistica

EMILIA ROMAGNA
MODENA
SASSUOLO
VIA EMILIA ROMAGNA
MOB.A

committente

**FONDAZIONE MULLER
DALLARI srl
EDECO srl
TRAVEL TRASPORTI srl**

progettista

ASCARI ing. VITTORIO
albo ingegneri di Modena n.1092

collaboratori

Arch. Anna Billato, Arch. Chiara Tedeschi,
Arch. Leila Marsili, Ing. Piero Ferrari

intervento

**AUTOPORTO - 3° stralcio
sub-comparto OVEST
PUA DI INIZIATIVA PUBBLICA**

titolo

RSU

tavola


14

scala

1:1000, 1:20

data
operatore
file

ottobre 2022
65
DALLARI SRL-181832-Variante Autoporto 2018 - Tav. 14 - Planim.n. 464

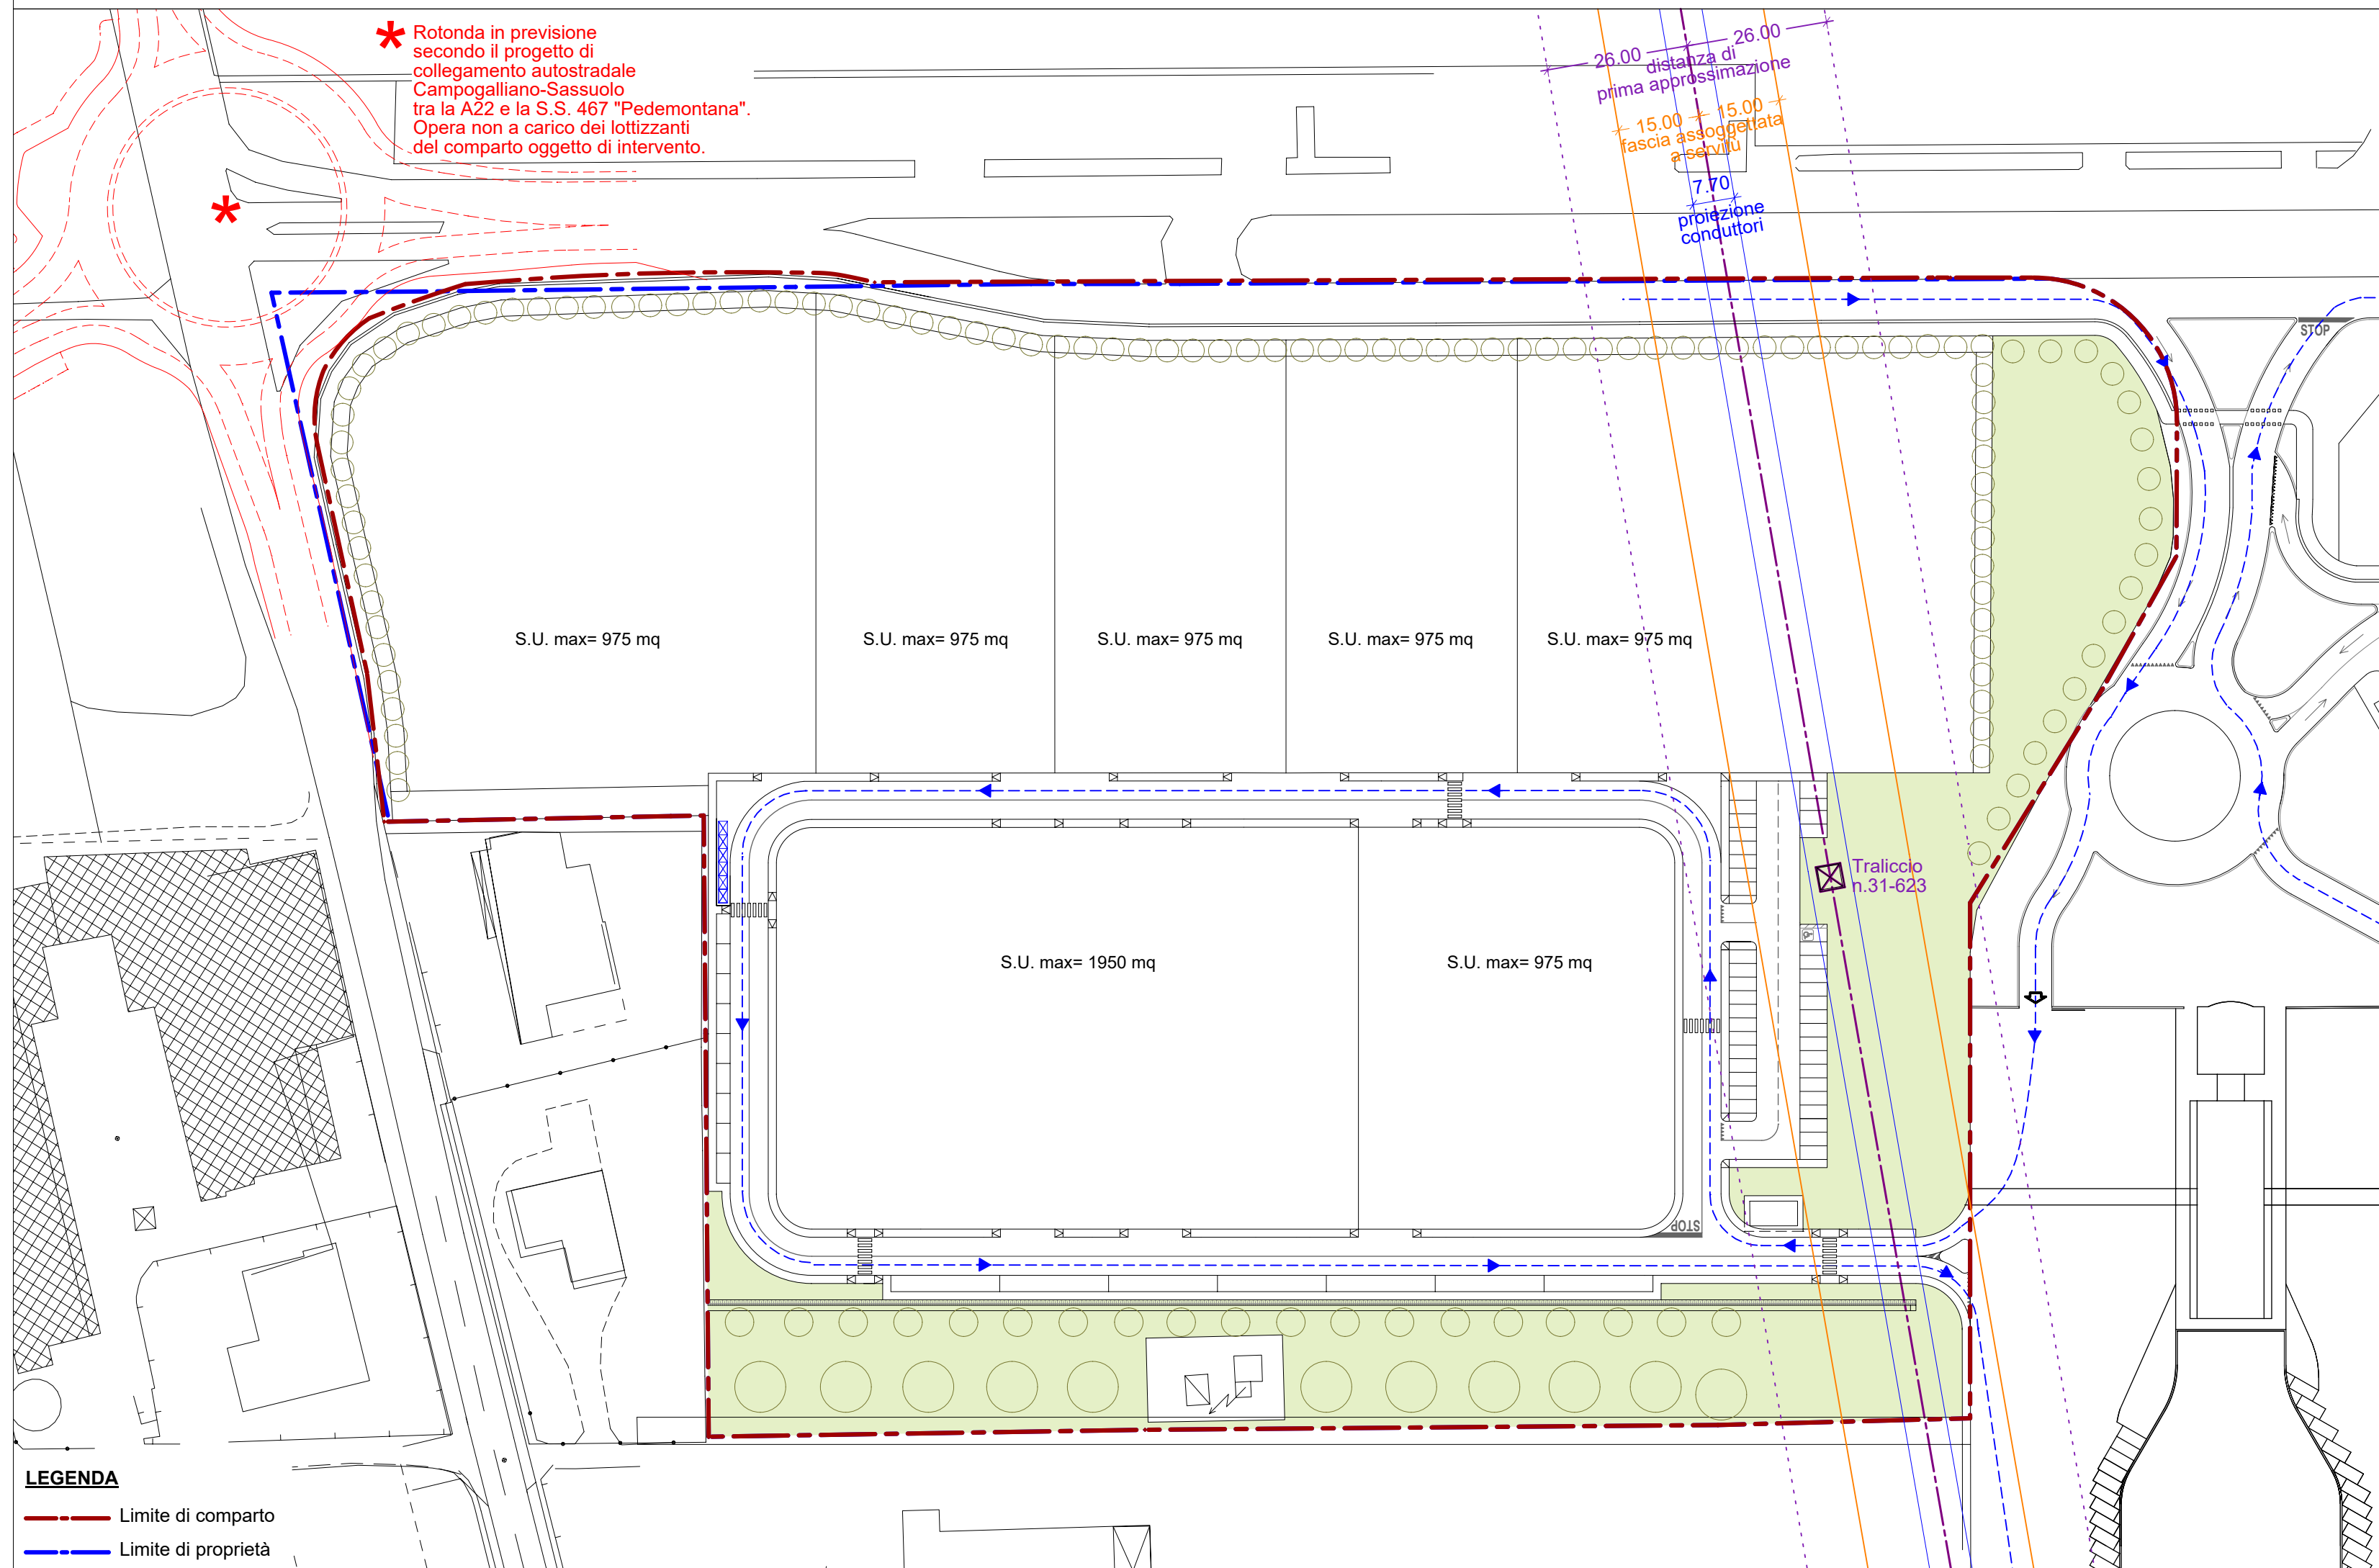

LEGENDA

- Limite di comparto
- Limite di proprietà

LEGENDA RSU

⊠ Raccolta RSU e Raccolta Differenziata


Dimensioni:

⊠ 1 Cassonetto 2.00 x 2.00 ml.

⊠⊠⊠⊠⊠⊠ 6 Cassonetti 15.00 x 2.00 ml.

--- Percorso indicativo automezzo per raccolta rifiuti

PARTICOLARE PIAZZOLA RSU E RACCOLTA DIFFERENZIATA

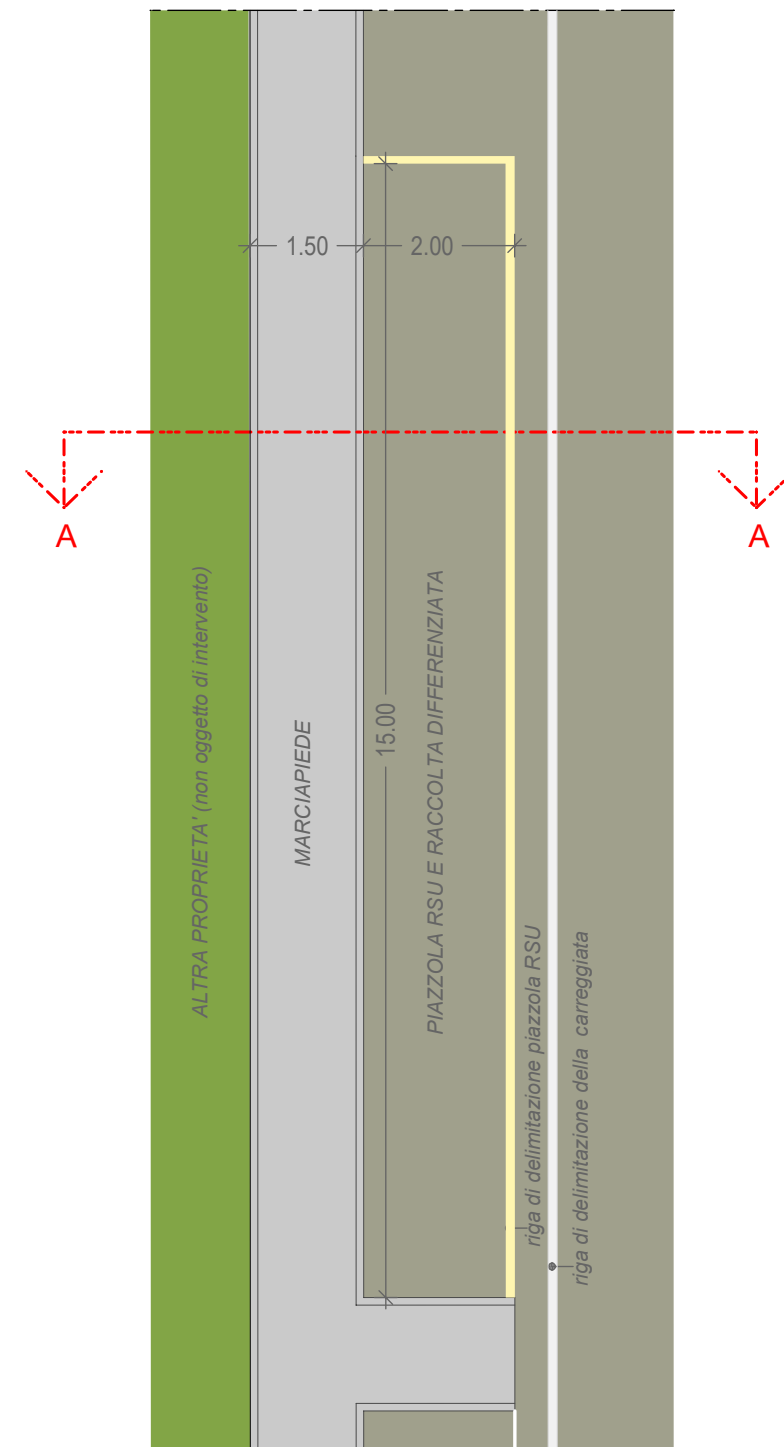

SEZIONE A-A

