



TECNÉ spa s.r.l.
Via Tien An Men n.9 - scala D
41049 Sassuolo (MO)
tel. 0536/803850
fax. 0536/800735
tecne@tecneasp.com

regione EMILIA ROMAGNA
provincia MODENA
comune SASSUOLO
via VIA EMILIA ROMAGNA
zona urbanistica MOB.A

committente **FONDAZIONE MULLER
DALLARI srl
EDECO srl
TRAVEL TRASPORTI srl**

progettista **ASCARI ing. VITTORIO**
albo ingegneri di Modena n.1092

collaboratori Arch. Anna Billato, Arch. Chiara Tedeschi,
Arch. Leila Marsili, Ing. Piero Ferrari


intervento **AUTOPORTO - 3°stralcio
sub-comparto OVEST
PUA DI INIZIATIVA PUBBLICA**

titolo **- VERDE PUBBLICO / PRIVATO
- IMPIANTO DI IRRIGAZIONE
- MANUFATTI DI MITIGAZIONE DEL
RISCHIO IDRAULICO**


tavola **15**

scala 1:1000


data ottobre 2022
operatore 65
file DALLARI SRL-181832-Variante Autoporto 2018 - Tav. 15 - Planim. n. 465

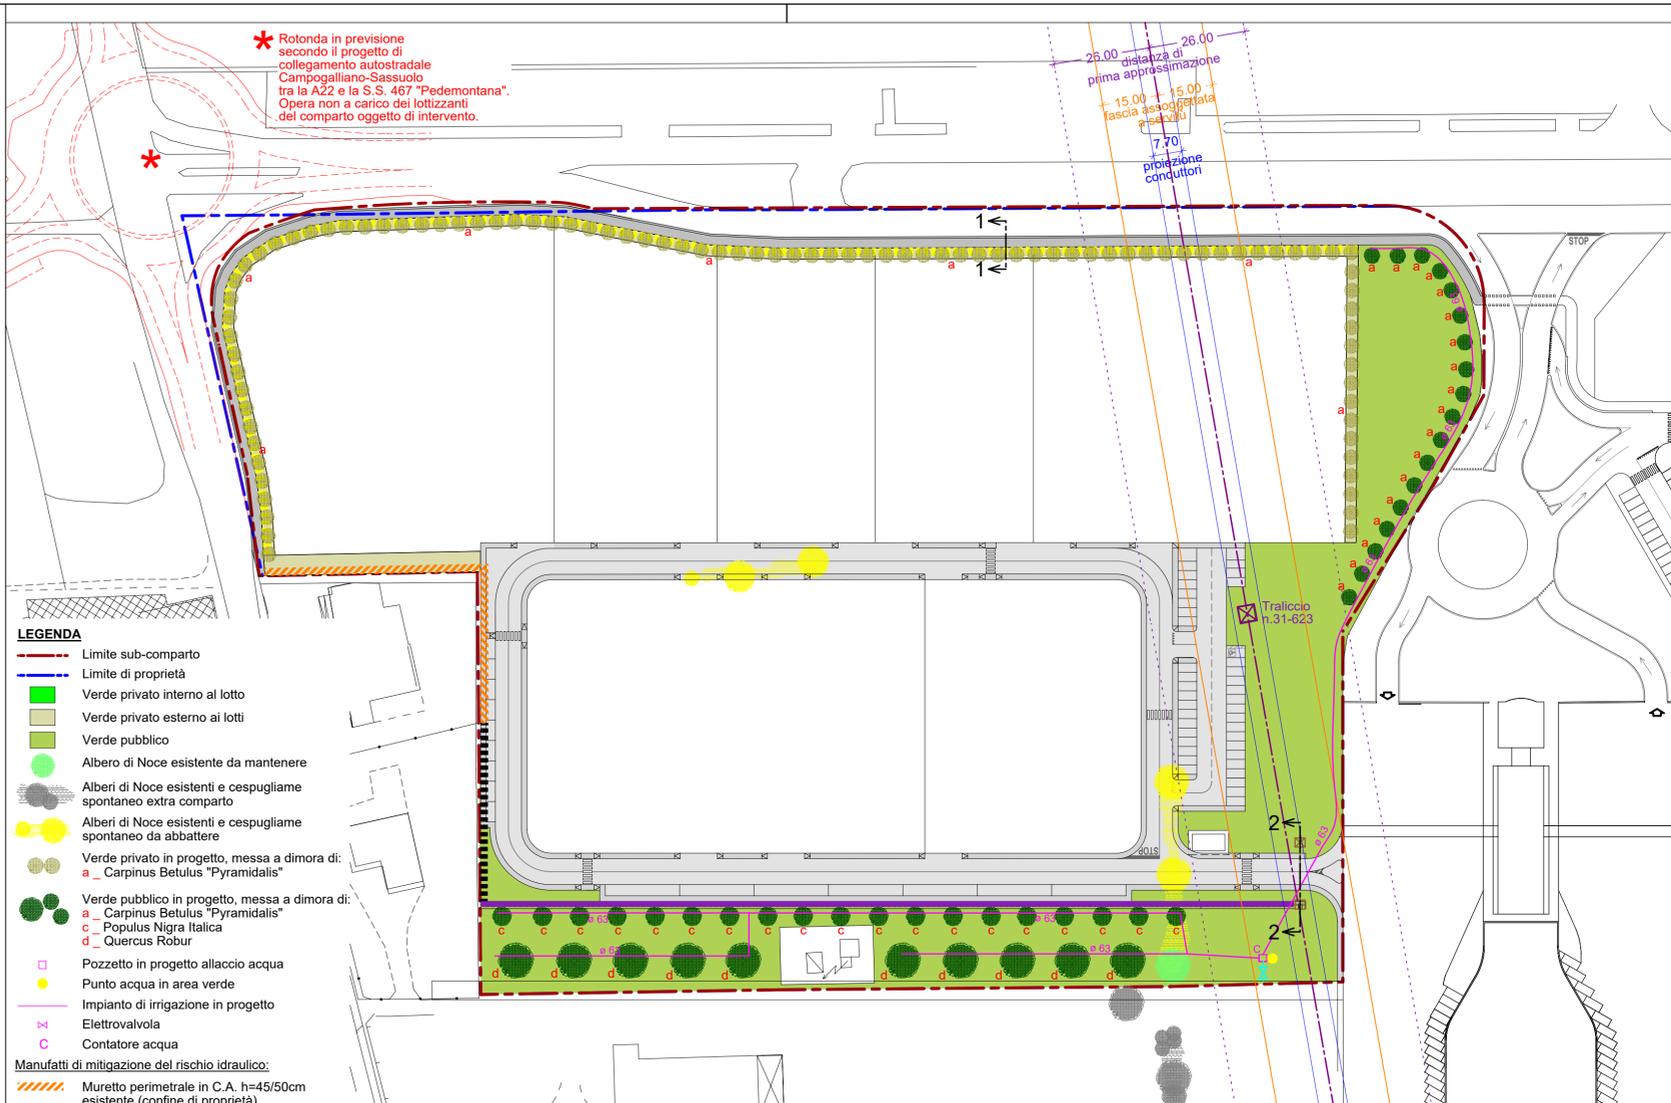

- LEGENDA**
- Limite sub-comparto
 - Limite di proprietà
 - Verde privato interno al lotto
 - Verde privato esterno ai lotti
 - Verde pubblico
 - Albero di Noce esistente da mantenere
 - Alberi di Noce esistenti e cespugliame spontaneo extra comparto
 - Alberi di Noce esistenti e cespugliame spontaneo da abbattere
 - Verde privato in progetto, messa a dimora di:
a _ Carpinus Betulus "Pyramidalis"
 - Verde pubblico in progetto, messa a dimora di:
c _ Populus Nigra Italica
d _ Quercus Robur
 - Pozzetto in progetto allaccio acqua
 - Punto acqua in area verde
 - Impianto di irrigazione in progetto
 - Elettrovalvola
 - Contatore acqua
- Manufatti di mitigazione del rischio idraulico:**
- Muretto perimetrale in C.A. h=45/50cm esistente (confine di proprietà)
 - Muretto perimetrale in C.A. h=30cm min.
 - Argine costituito da rilevato in terra alla cui base si prevede piccolo fosso con pendenza verso l'autoporto (vedi particolare)
 - Argine costituito da rilevato in terra h=50cm (vedi particolare)
 - Tubazione Ø 500 per deflusso acque intercettate dal fosso verso area verde
 - Pozzetto 60x60 cm in progetto
 - Pozzetto grigliato 60x60 cm in progetto

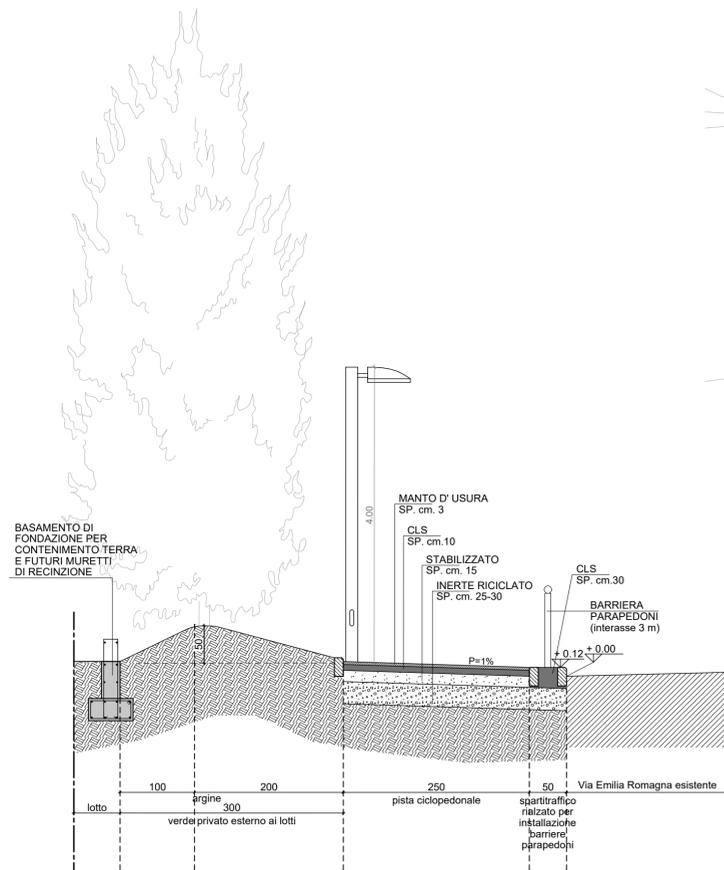

SEZIONE 1
PISTA CICLOPEDONALE
scala 1:50

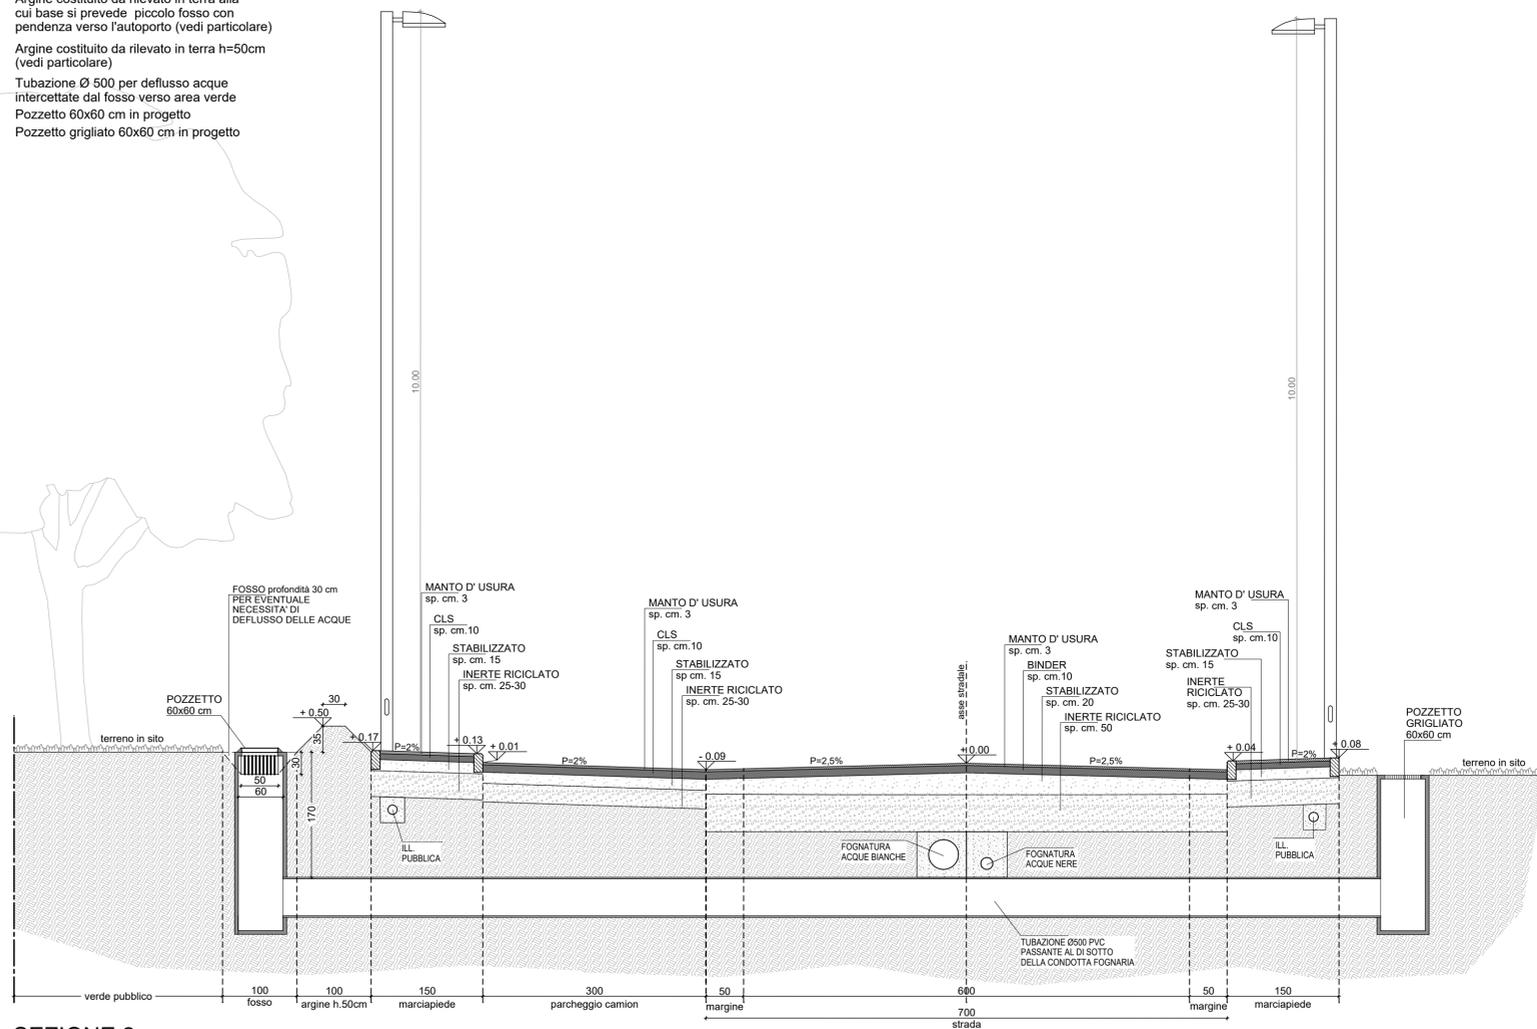

SEZIONE 2
STRADA URBANA DI QUARTIERE e PARCHEGGIO CAMION
scala 1:50