



TECN spa a r.l.
Via Tien An Men n.9 - scala D
41049 Sassuolo (MO)
tel. 0536/803850
fax. 0536/800735
tecn@tecnestp.com

regione EMILIA ROMAGNA
provincia MODENA
comune SASSUOLO
via VIA EMILIA ROMAGNA
zona urbanistica MOB.A

committente **FONDAZIONE MULLER
DALLARI srl
EDECO srl
TRAVEL TRASPORTI srl**

progettista **ASCARI ing. VITTORIO**
albo ingegneri di Modena n.1092

collaboratori Arch. Anna Billato, Arch. Chiara Tedeschi,
Arch. Leila Marsili, Ing. Piero Ferrari


intervento **AUTOPORTO - 3° stralcio
sub-comparto OVEST
PUA DI INIZIATIVA PUBBLICA**

titolo **FOGNE NERE
PARTICOLARI**

tavola **08**

scala 1:1000, 1:20


data ottobre 2022
operatore 65
file DALLARI SRL-181632-Variante Autoporto 2018 - Tav. 08 - Planim.n. 458

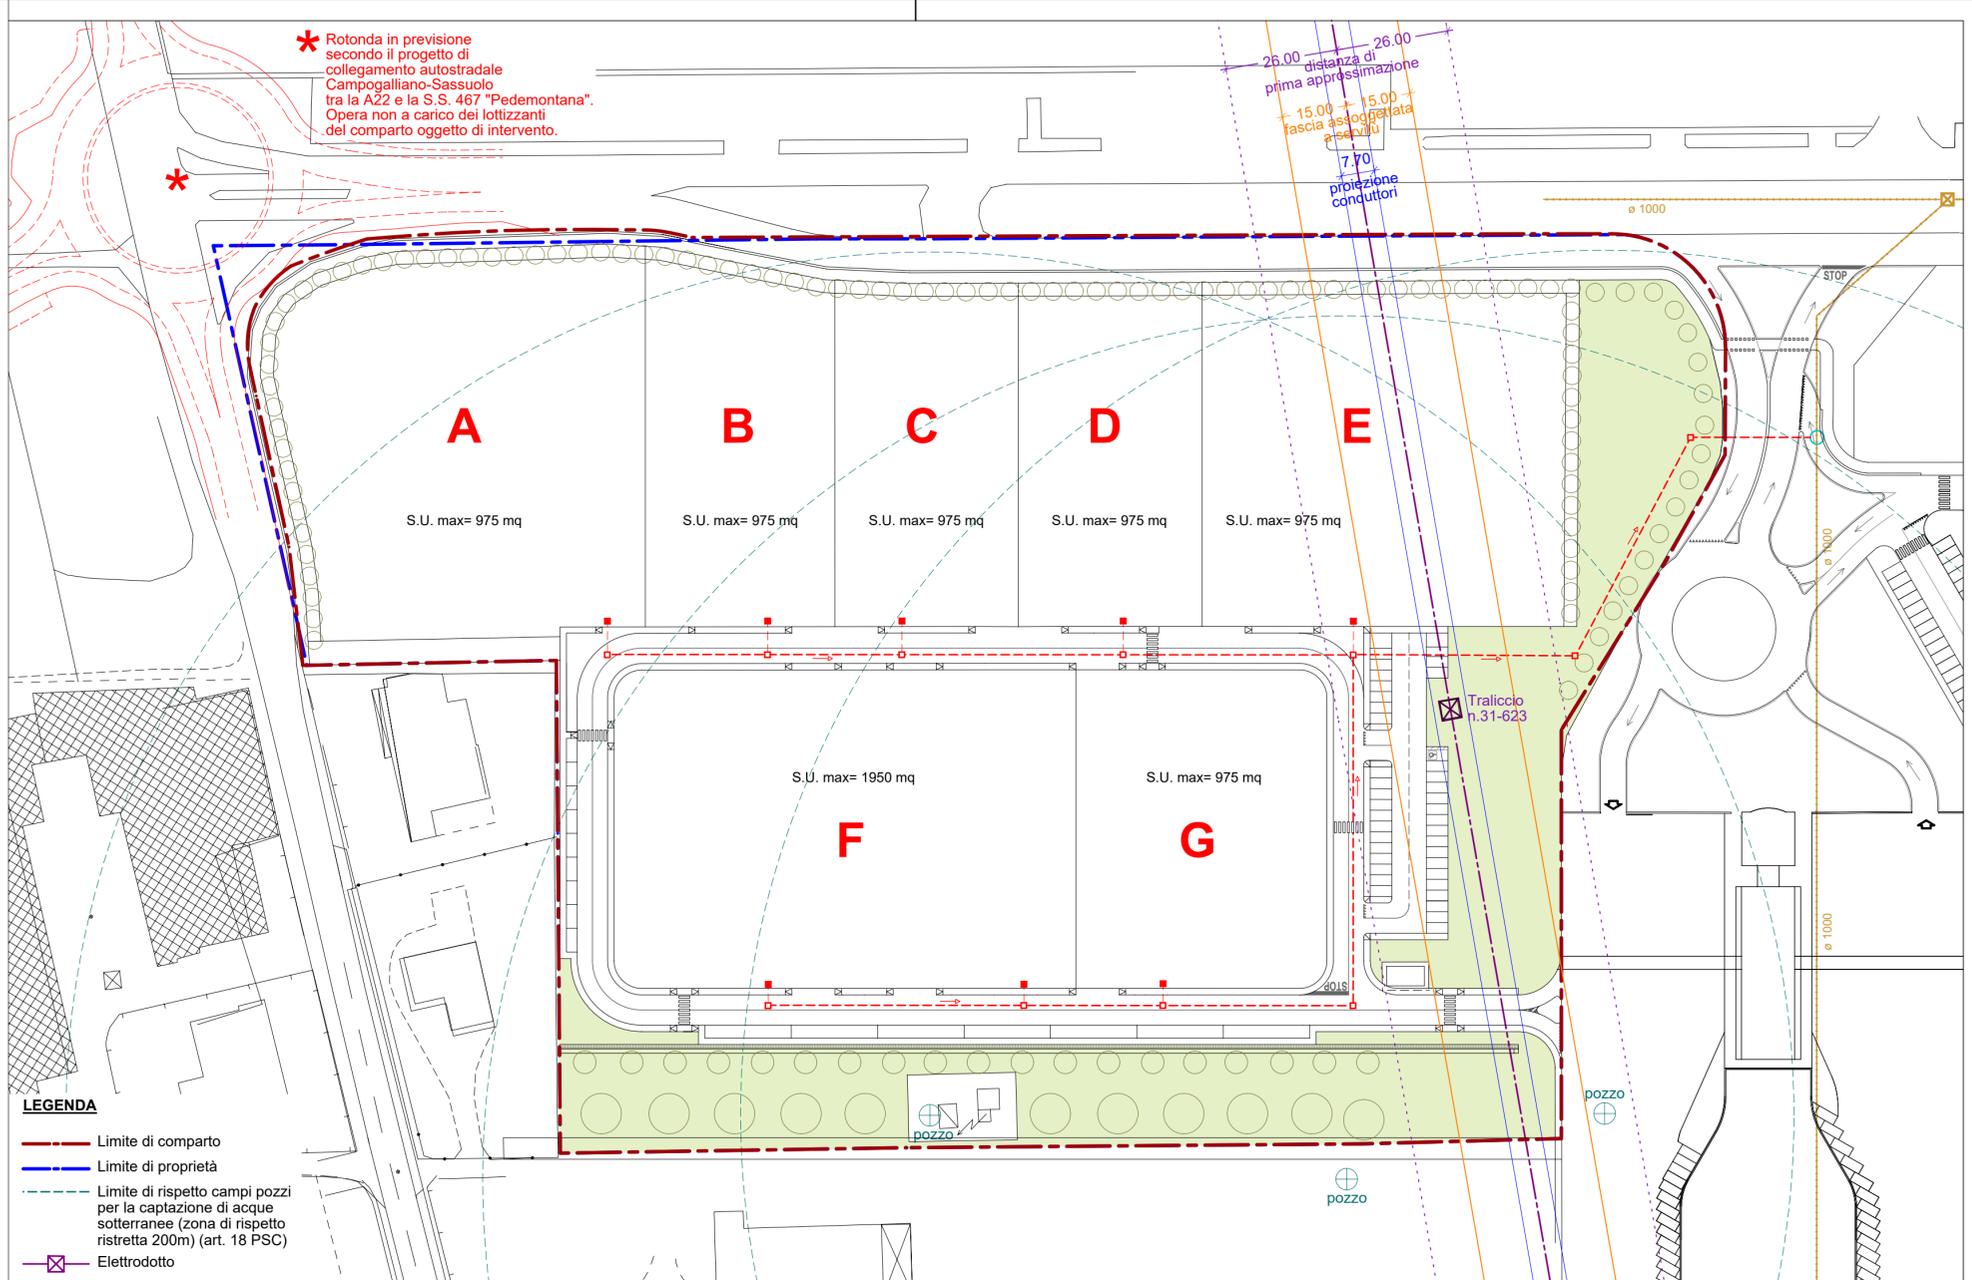

PARTICOLARI FOGNATURE


PARTICOLARE ESECUTIVO FOGNATURA BIANCA E NERA
scala 1:20

SEZIONE TIPO IN SEDE STRADALE

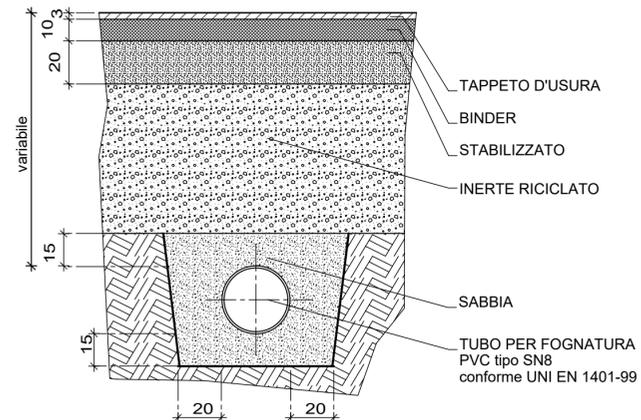


PARTICOLARE ESECUTIVO FOGNATURA BIANCA E NERA
scala 1:20

SEZIONE TIPO IN TERRENO NATURALE

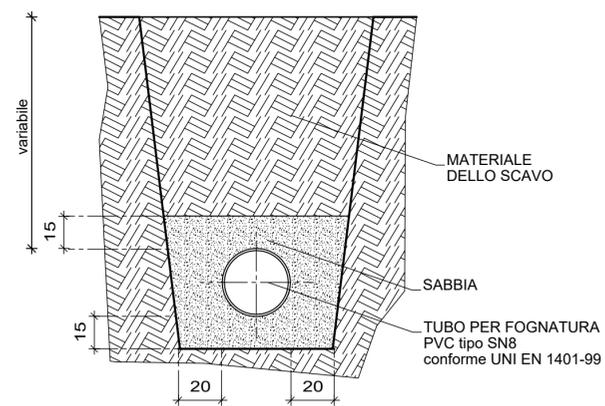

ACQUE NERE

scala 1:20 **POZZETTO FOGNATURA
ACQUE NERE**

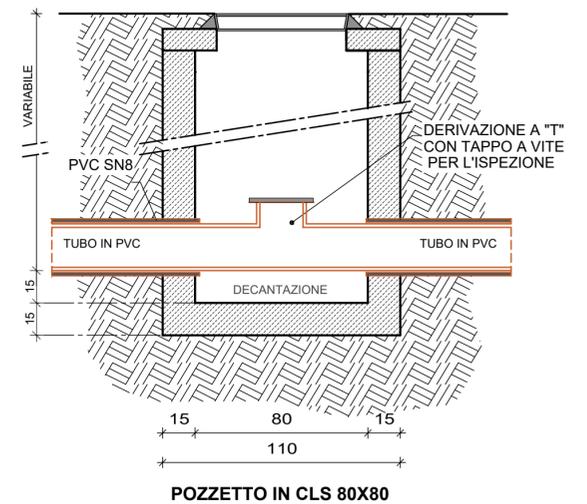

LEGENDA

reti esistenti:

- Fognatura MISTA Ø1000
- Pozzetto esistente

reti in progetto: **ACQUE NERE**

- Rete acque NERE controtubata in PVC SN8 UNI EN 1401
- Pozzetto prefabbricato in cls vibrocompresso ad alta resistenza, dim. 80x80 cm con chiusino in ghisa sferoidale
- Collegamento PVC DE 160 ai lotti della rete acque NERE con pozzetto di consegna ispezionabile 40x40 cm
- Pendenza