



committente **FONDAZIONE MULLER**
EDECO srl

progettista **ASCARI ing. VITTORIO**
albo ingegneri di Modena n.1092

collaboratori Arch. Anna Billato, Arch. Chiara Tedeschi,
Arch. Leila Marsili, Inq. Piero Ferrari

intervento


AUTOPORTO - 3° stralcio - sub.comparto EST
VARIANTE AL P.P.
DI INIZIATIVA PUBBLICA
approvato con Del. G.C. n.20 del 27/02/1995
CON VALENZA DI PUA

titolo **GAS**
aggiornamento del 07/07/2022

tavola 10


scala 1:1000

data	luglio 2022
operatore	65
file	EDECO srl-FOND. MULLER-201923-Autoporto est- Var. piano- Tav. 10 - Planim.n. 226

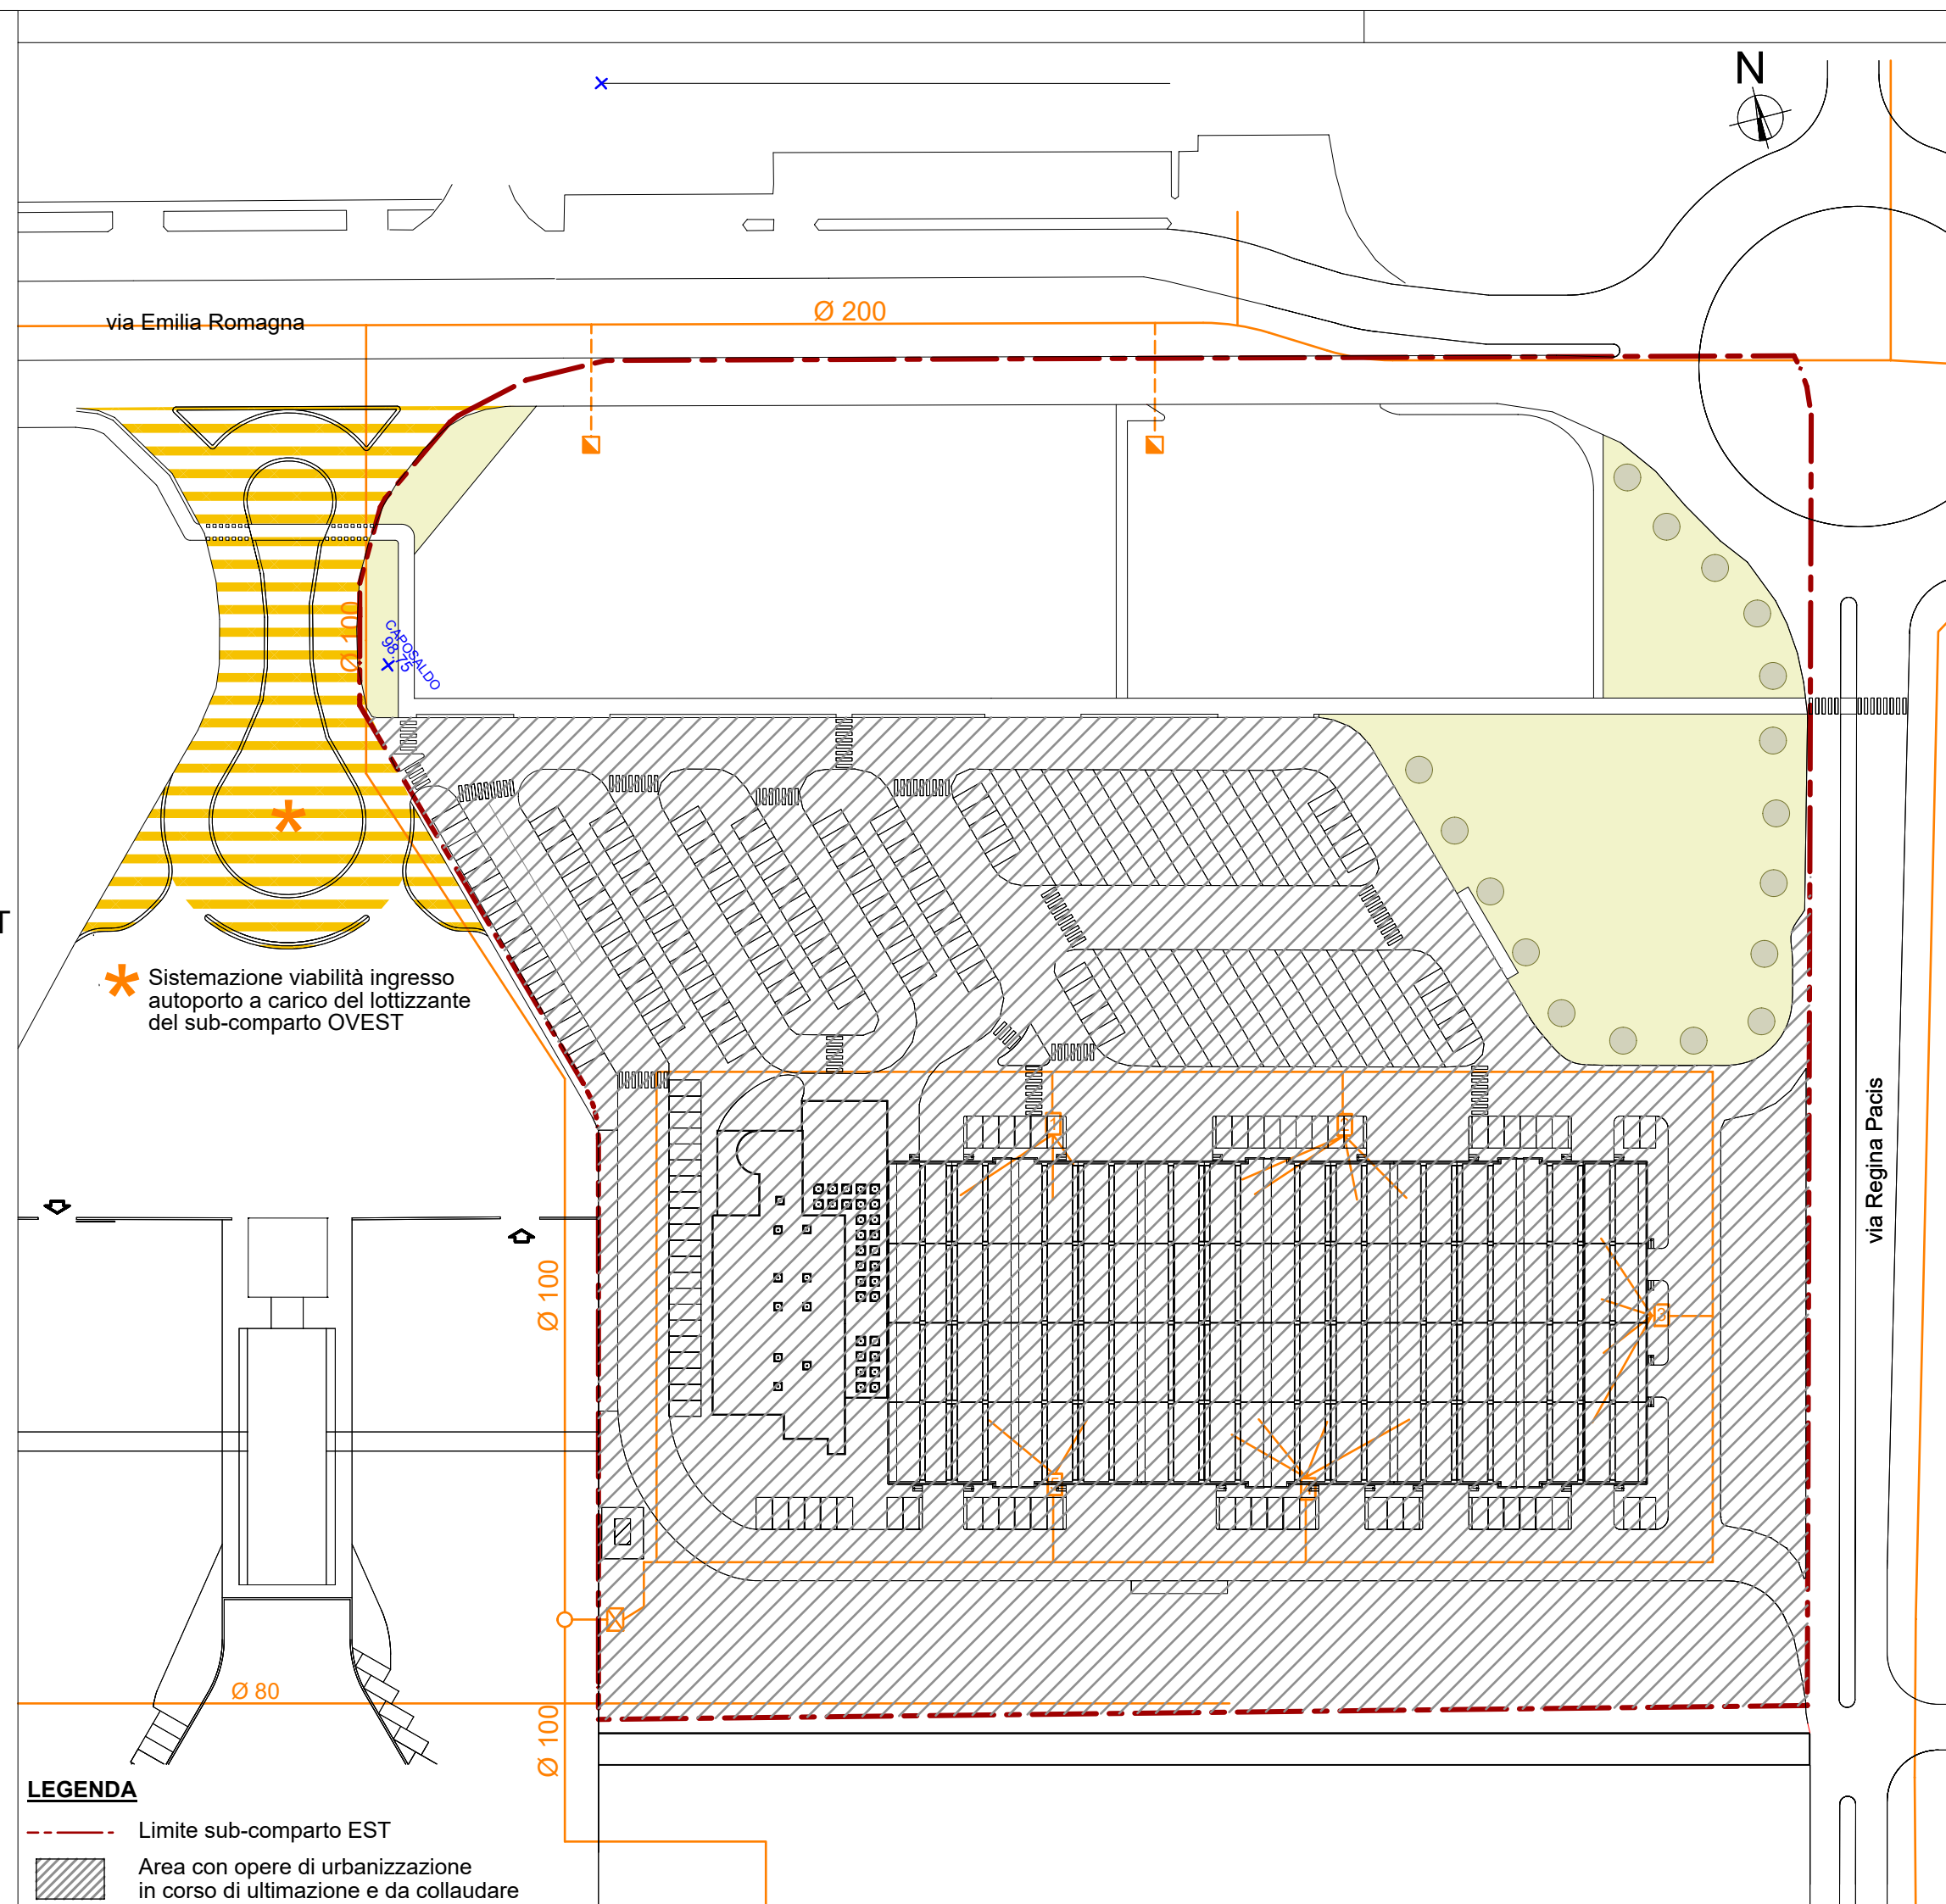

PARTICOLARI ESECUTIVI RETE GAS
scala 1:20

SEZIONE TIPO IN SEDE STRADALE

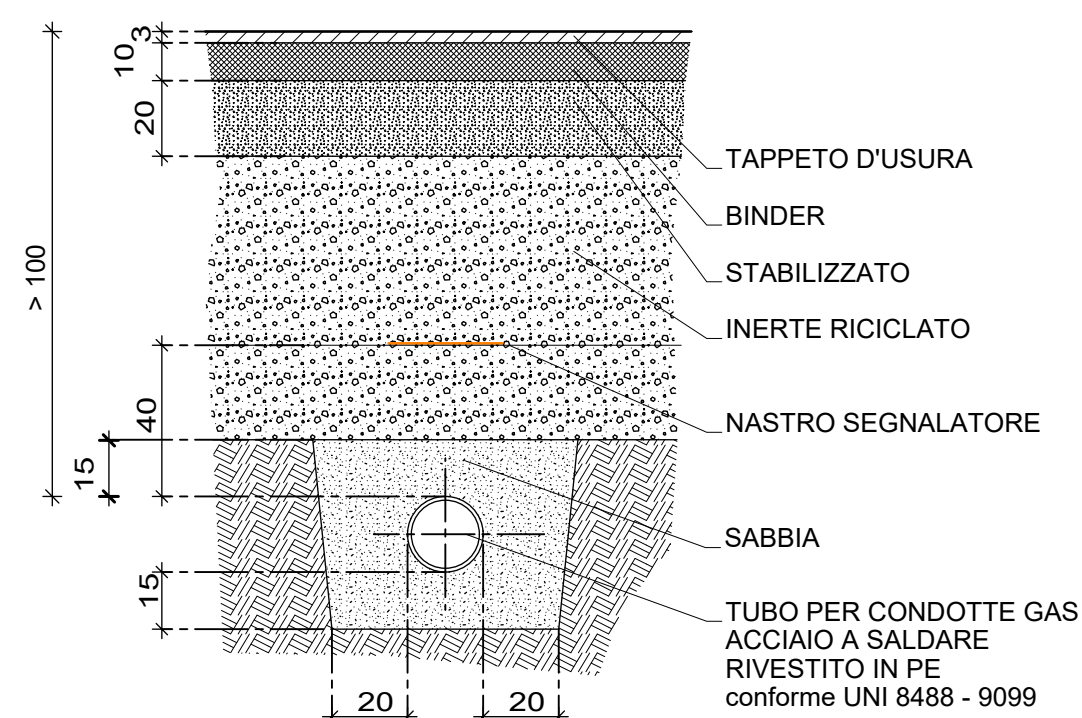

LEGENDA RETE GAS

	Gas M.P. esistente
	Allaccio gas (sarà eseguito direttamente da HERA a carico dell'utente all'atto della richiesta di fornitura)