



TECNÉ spa a r.l.
Via Tien An Men n.9 - scala D
41049 Sassuolo (MO)
tel. 0536/803850
fax. 0536/800735
tecne@tecnestp.com

regione EMILIA ROMAGNA
provincia MODENA
comune SASSUOLO
via via EMILIA ROMAGNA-via REGINA PACIS
zona urbanistica MOB.A

committente **FONDAZIONE MULLER EDECO srl**

progettista **ASCARI ing. VITTORIO**
albo ingegneri di Modena n.1092

collaboratori Arch. Anna Billato, Arch. Chiara Tedeschi,
Arch. Leila Marsili, Ing. Piero Ferrari


intervento **AUTOPORTO - 3° stralcio - sub.comparto EST**
VARIANTE AL P.P.
DI INIZIATIVA PUBBLICA
approvato con Del. G.C. n.20 del 27/02/1995
CON VALENZA DI PUA

titolo **VIABILITA' e SEGNALETICA STRADALE**
aggiornamento del 07/07/2022

tavola **06**

scala 1:1000

data Luglio 2022
operatore 65
file EDECO srl-FOND. MULLER-201923-Autoporto est- Var. piano- Tav. 06 - Planim.n. 222

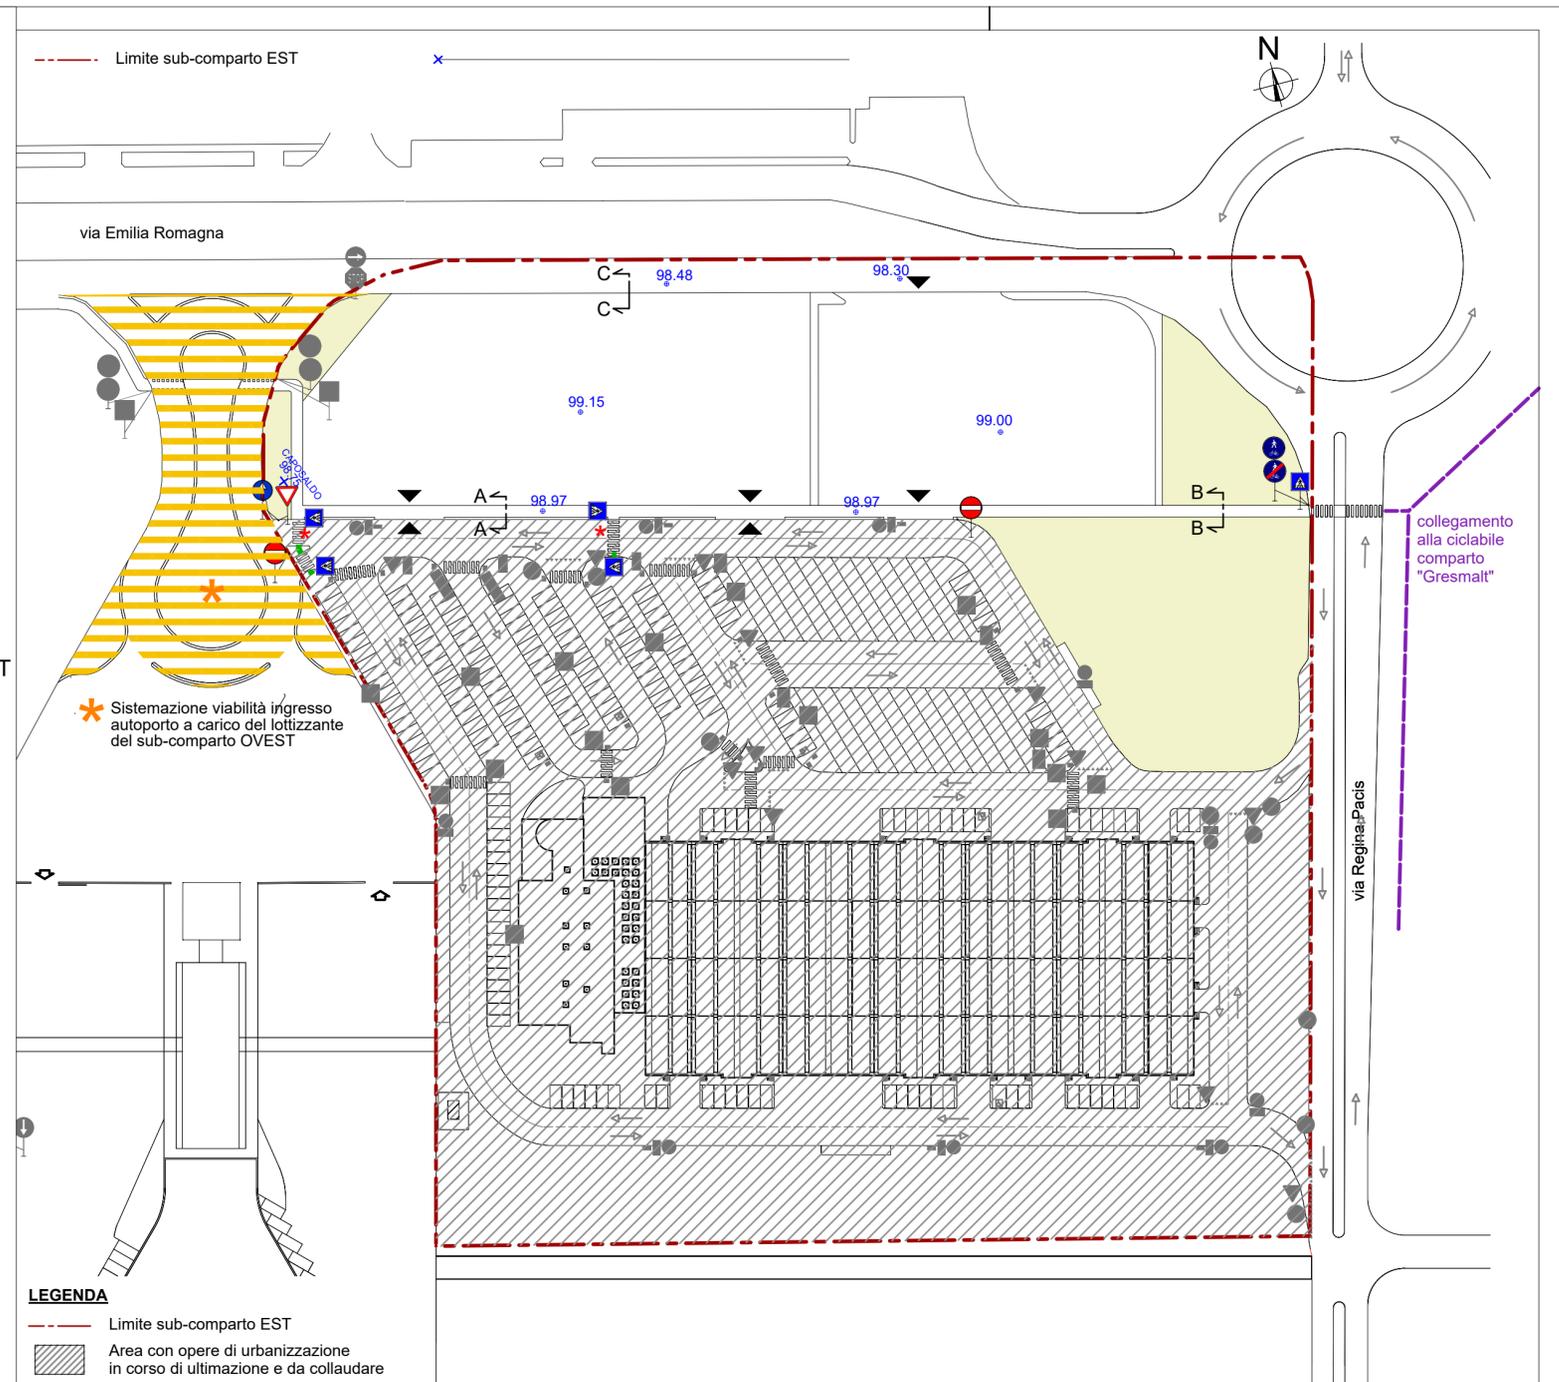

LEGENDA segnaletica orizzontale e verticale di progetto	
	Accessi carrai
	Rampe e raccordi per disabili
	Flussi di traffico
	Attraversamento pedonale a raso
	Dare la precedenza
	Passaggio Pedonale
	Inizio pista ciclo-pedonale
	Fine pista ciclo-pedonale
	Direzione obbligatoria a destra
	Divieto d'accesso

N.B. I segnali stradali indicati in grigio in prossimità dell'ingresso dell'autoporto sono a carico del lottozzante del sub-comparto OVEST. I segnali stradali indicati in grigio nell'area del sub-comparto EST saranno completati assieme alle altre opere di urbanizzazione per cui è già stata fatta richiesta di PdC per completamento opere di urbanizzazione pratica SUAP 2586/2019, prot.24234 del 16/10/2019.

