TECNE stp a r.l.
Via Tien An Men n.9 - scala D
41049 Sassuolo (MO)
tel. 0536/803850
fax. 0536/800735
tecne@tecnestp.com

regione	EMILIA ROMAGNA
provincia	MODENA
comune	SASSUOLO
via	via EMILIA ROMAGNA-via REGINA PACIS
zona urbanistica	MOB.A
committente	**FONDAZIONE MULLER** **EDECO srl**
progettista	ASCARI ing. VITTORIO albo ingegneri di Modena n.1092
collaboratori	Arch. Anna Billato, Arch. Chiara Tedeschi, Arch. Leila Marsili, Ing. Piero Ferrari
intervento	AUTOPORTO - 3°stralcio - sub.comparto EST VARIANTE AL P.P. DI INIZIATIVA PUBBLICA approvato con Del. G.C. n.20 del 27/02/1995 CON VALENZA DI PUA
titolo	**FOGNATURA ACQUE BIANCHE**
tavola	07
scala	1:1000, 1:20
data	novembre 2022
operatore	65
file	EDECO srl-FOND. MULLER-201923-Autoporto est- Var. piano- Tav. 07 - Planim.n. 335

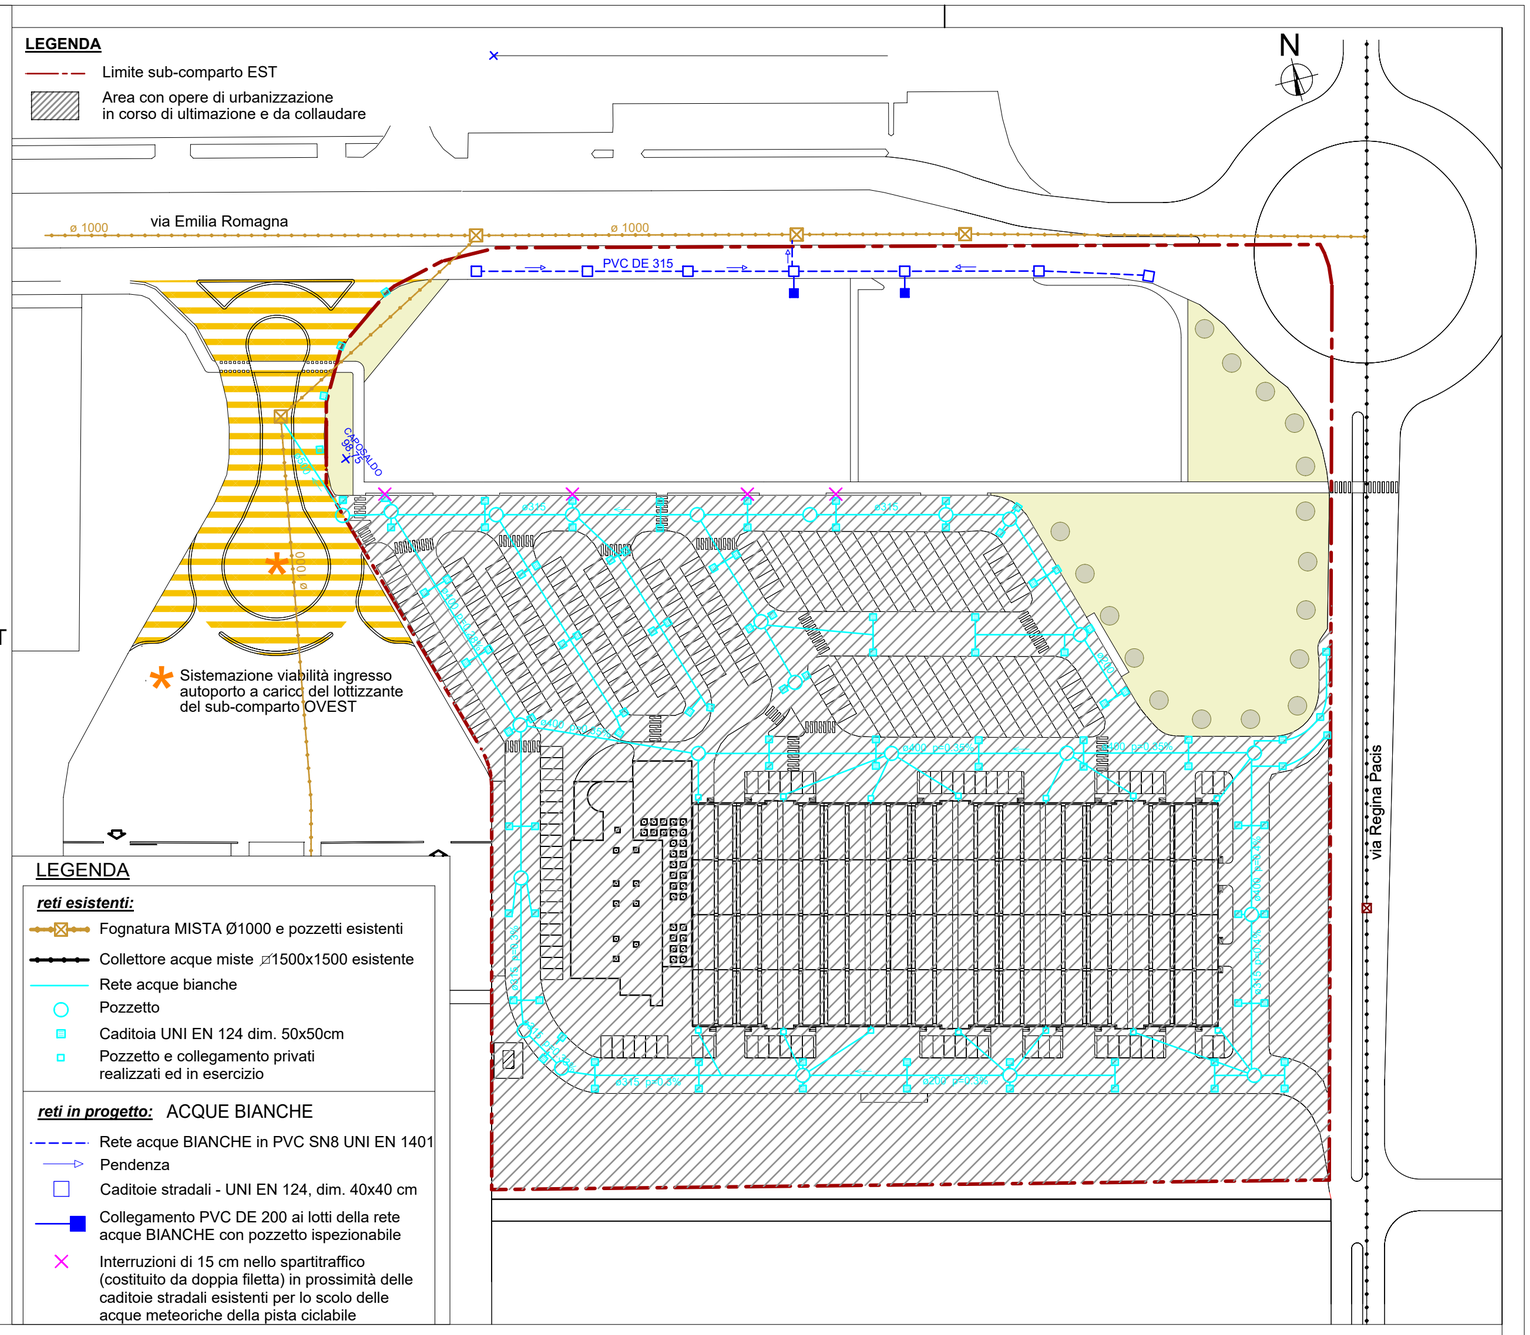

PARTICOLARI FOGNATURE

PARTICOLARE ESECUTIVO FOGNATURA BIANCA E NERA
scala 1:20

SEZIONE TIPO IN SEDE STRADALE

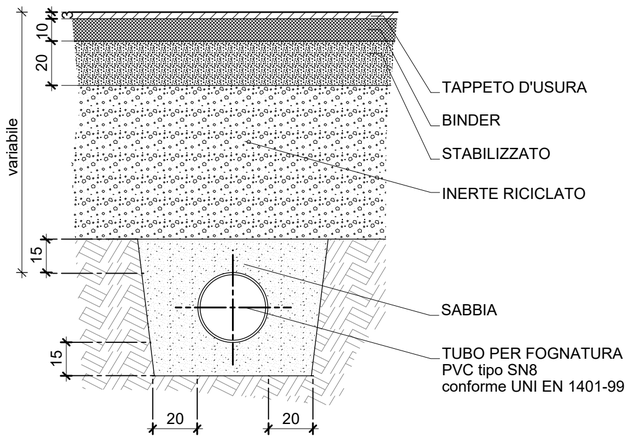

POZZETTO DI RACCOLTA ACQUE PIOVANE CON CADITOIA SIFONATA
scala 1:20

CADITOIA TIPO

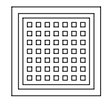

SEZIONE ORIZZONTALE

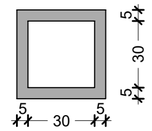
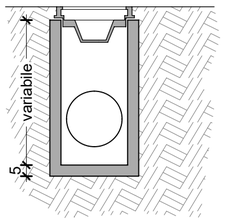
SEZIONE VERTICALE