TECNE stp a r.l.
Via Tien An Men n.9 - scala D
41049 Sassuolo (MO)
tel. 0536/803850
fax. 0536/800735
tecne@tecnestp.com

regione EMILIA ROMAGNA
provincia MODENA
comune SASSUOLO
via via EMILIA ROMAGNA-via REGINA PACIS
zona urbanistica MOB.A

committente **FONDAZIONE MULLER**
EDECO srl

progettista ASCARI ing. VITTORIO
albo ingegneri di Modena n.1092

collaboratori Arch. Anna Billato, Arch. Chiara Tedeschi,
Arch. Leila Marsili, Ing. Piero Ferrari

intervento AUTOPORTO - 3°stralcio - sub.comparto EST
VARIANTE AL P.P.
DI INIZIATIVA PUBBLICA
approvato con Del. G.C. n.20 del 27/02/1995
CON VALENZA DI PUA

titolo **FOGNATURA ACQUE NERE**

tavola 08

scala 1:1000

data novembre 2022
operatore 65
file EDECO srl-FOND. MULLER-201923-Autoporto est- Var. piano- Tav. 08 - Planim.n. 336

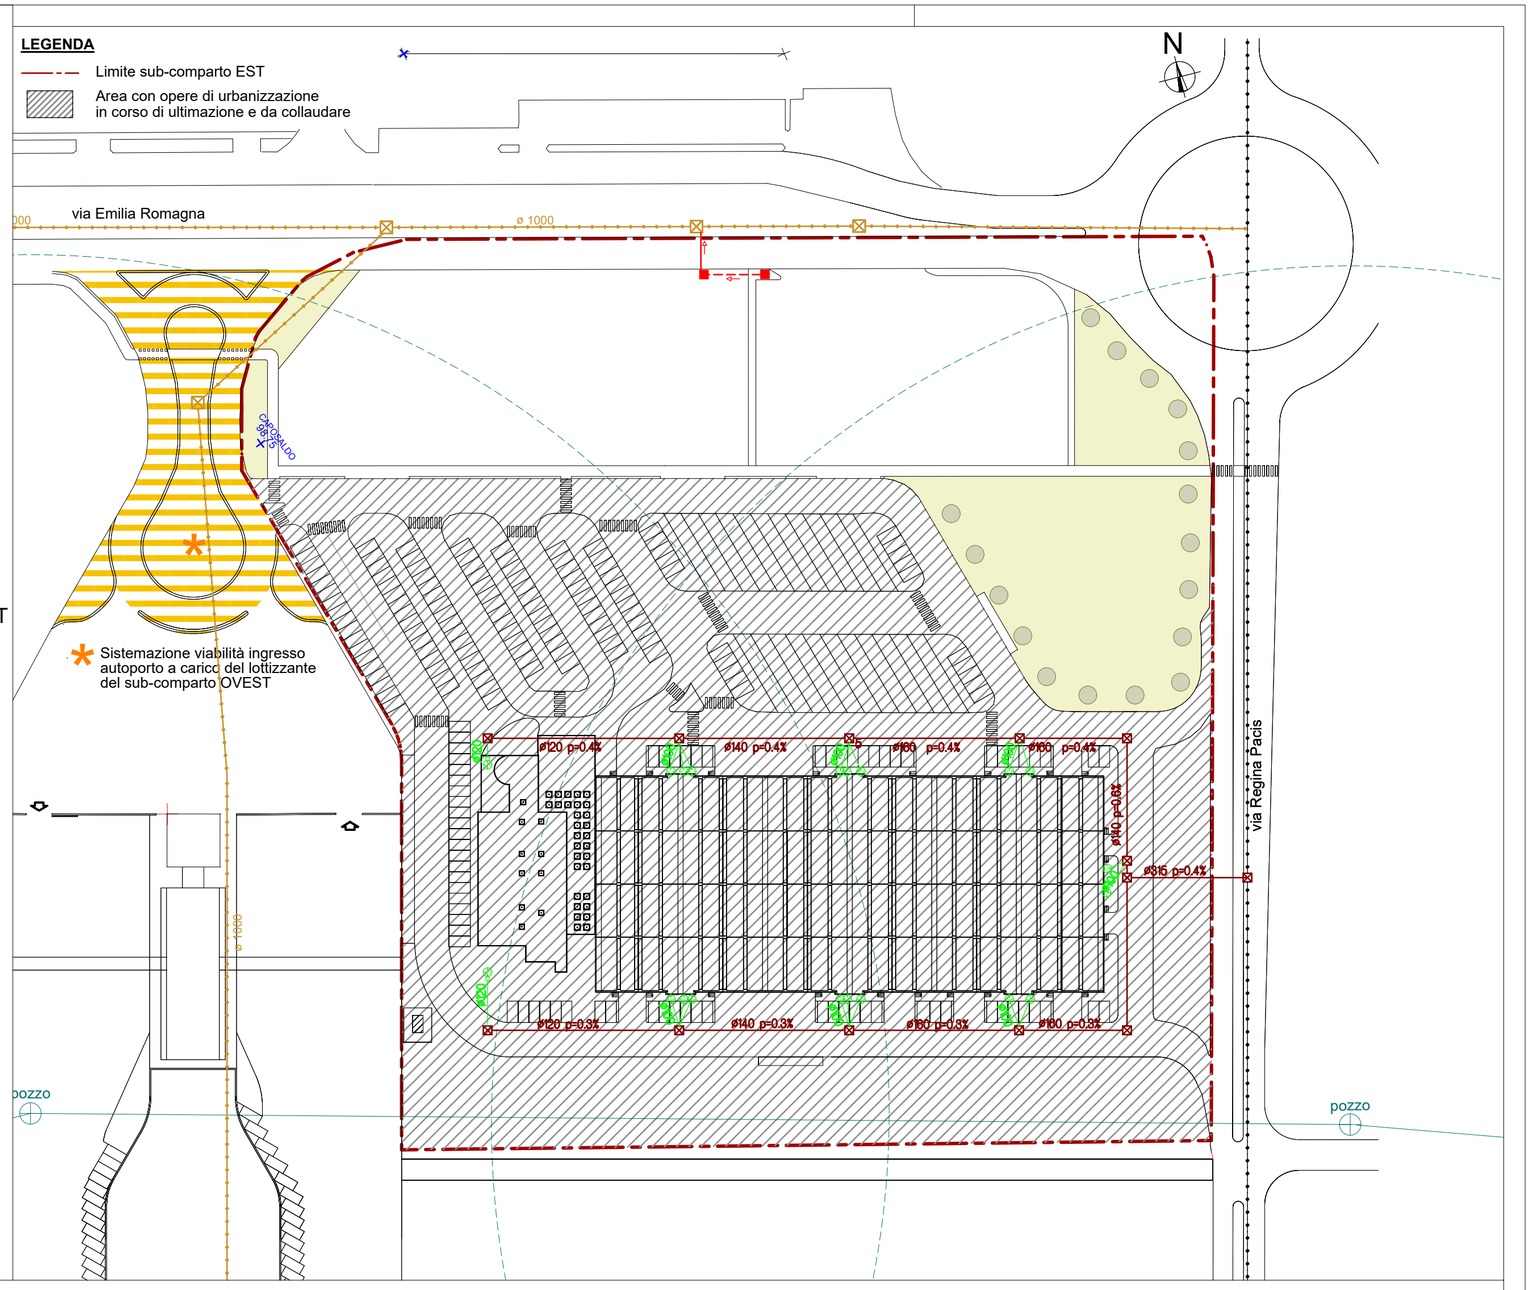

PARTICOLARI FOGNATURE

LEGENDA

reti esistenti:

- Fognatura MISTA Ø1000 e pozzetti esistenti
- Collettore acque miste ⌀1500x1500
- Fognatura acque nere PVC SN4 realizzata ed in esercizio
- Pozzetto con innesti a V o a curva Ø800mm con chiusini in ghisa sferoidale di classe D400
- Pozzetto e collegamento privato realizzato ed in esercizio
- Fossa biologica privata realizzata ed in esercizio
- Pozzetto esistente

reti in progetto: ACQUE NERE

- Collegamento PVC SN8 DE 160 ai lotti della rete acque NERE con pozzetto di consegna ispezionabile 40x40 cm
- Tratto di fognatura nera controtubata privata interna al lotto da realizzarsi in sede di Permesso di Costruire degli edifici
- Pendenza

PARTICOLARE ESECUTIVO FOGNATURA BIANCA E NERA

scala 1:20

SEZIONE TIPO IN SEDE STRADALE

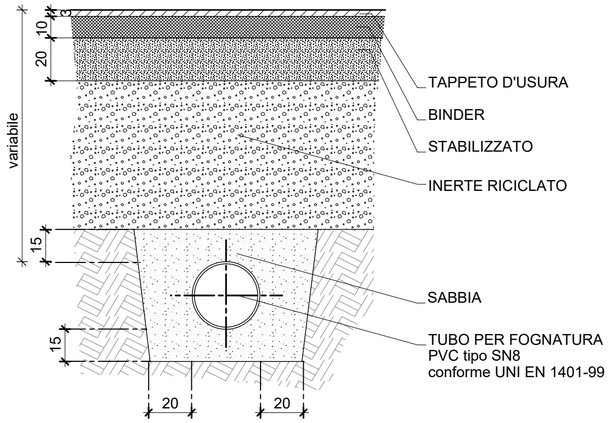

ACQUE NERE

scala 1:20

POZZETTO FOGNATURA ACQUE NERE

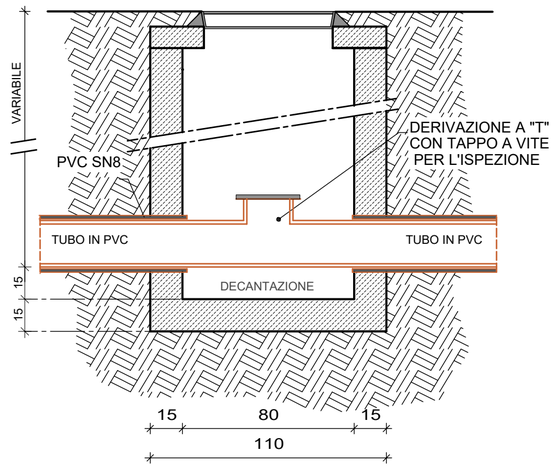

POZZETTO IN CLS 80X80