

COMUNE DI SASSUOLO (MO)

PROCEDIMENTO UNICO ART.53 L.R. 24/2017

Ampliamento di fabbricato comm.le esistente uso MPS U6.1.a ed Opere di Urbanizzazione pubblica

FG. 26 - MAPP.LI 526, 527, 528, 623, 624, 627, 628, 629, 630 (e altri fuori comparto)



LA COMMITTENZA
IMMOBILPARCO S.R.L.
 Via Cavallotti, 116 - 41049 Sassuolo (MO)
 P.IVA 00318060365

(timbro e firma)

PROGETTAZIONE ARCHITETTONICA
ARCH. ILARIA GASPERINI
 Corso Marini, 173 - 41013 Castelfranco E. (MO)
 Codice Fiscale GSP IFR 69A28 A944Q
 Partita IVA 04289450376

OGGETTO ELABORATO data **MARZO 2023**

SCHEMA DELLA PROPRIETÀ DELLE AREE E INDIVIDUAZIONE DELLE CESSIONI PUBBLICHE

elaborato

B

ESTRATTO DI MAPPA CATASTALE scala 1:1000

TT Studio di Architettura - Architetto Ilaria Gasperini
 Corso Marini, 173 - 41013 Castelfranco E. (MO)
 Codice Fiscale GSP IFR 69A28 A944Q - Partita IVA 04289450376

LEGENDA

Proprietà delle aree:

- AREE DI PROPRIETÀ PRIVATA - DITTA IMMOBILPARCO SRL
- AREE DI PROPRIETÀ PUBBLICA - COMUNE DI SASSUOLO


Variazioni:

- AREE CHE SARANNO CEDUTE DALLA DITTA IMMOBILPARCO S.R.L. AL COMUNE DI SASSUOLO (MQ 1.477 CATASTALE NOMIN.)
- AREA PUBBLICA CHE SARÀ ANNESSA PER ALLINEAMENTO ALLA PROPRIETÀ DI IMMOBILPARCO S.R.L. (MQ 100 CIRCA - DA FRAZIONARE)

PROPRIETÀ DELLE AREE - Stato di fatto



PROPRIETÀ DELLE AREE - Stato di progetto

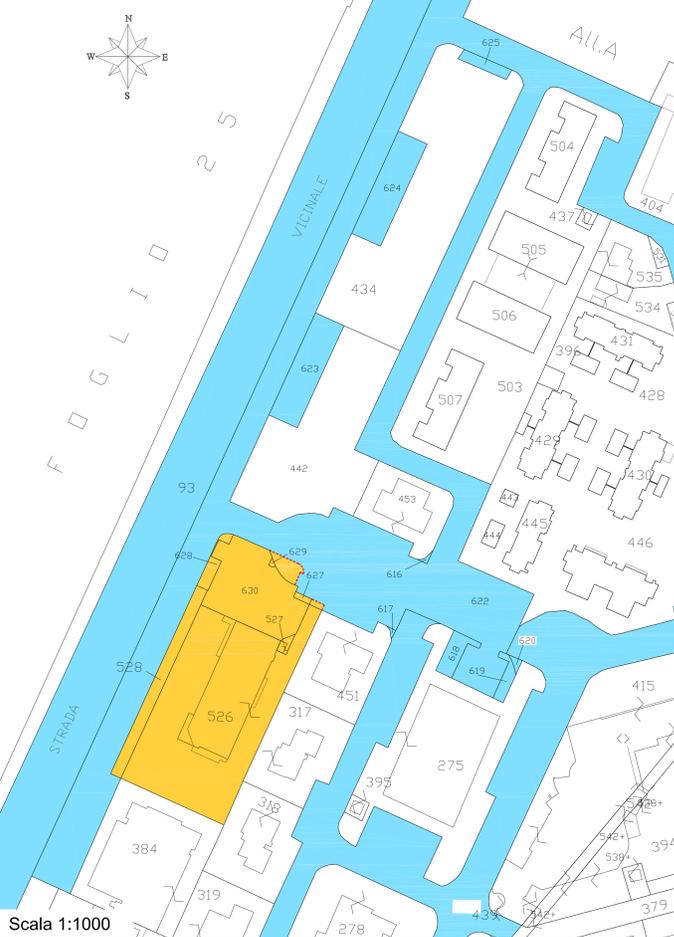

INDIVIDUAZIONE DELLE AREE IN VARIAZIONE DI TITOLARITA'



AREE CHE VENGONO CEDUTE AL COMUNE DI SASSUOLO:

Foglio	Mappale	Sup. catastale (mq)
26	616	5
26	617	4
26	618	145
26	619	78
26	620	15
26	623	565
26	624	565
26	625	100
Totale aree di cessione		1.477

AREE CHE VENGONO ANNESSE PER ALLINEAMENTO ALL'AREA PRIVATA:

Porzione del mapp.le 622, per una superficie di mq 100 circa.