# COMUNE DI SASSUOLO (MO)

**PROCEDIMENTO UNICO ART.53 L.R. 24/2017**

**Ampliamento di fabbricato comm.le esistente uso MPS U6.1.a ed Opere di Urbanizzazione pubblica**

FG. 26 - MAPP.LI 526, 527, 528, 623, 624, 625, 626, 629, 630 (e ulteriori comparto)

LA COMMITTENZA

IMMOBILPARCO S.R.L.

Via Cavallotti, 116 - 41049 Sassuolo (MO)
P.IVA 00318060365

(timbro e firma)


PROGETTAZIONE ARCHITETTONICA

ARCH. ILARIA GASPERINI
Corso Martiri, 173 - 41013 Castelfranco E. (MO)
Codice Fiscale GSP LRI 69A58 A944Q
Partita IVA 04289400378

IL TECNICO VERIFICATORE DELLA VIABILITÀ E COMPUTISTA DELLE OPERE EDILI DI URBANIZZAZIONE

FERRINI INGEGNERIA
DOTT.ING. FABIO FERRINI
Via Ciro Menotti, 43 - MODENA
Codice Fiscale FRR FBA 69C08 F257T
Partita IVA 02507130363


OGGETTO ELABORATO

**PROGETTO:**

VERIFICA MANOVRE MEZZI PESANTI (CARICO/SCARICO) Scala 1:200

data

MARZO 2023

elaborato

**Tav.1.4**


Studio di Architettura Architetto Ilaria Gasperini
Corso Martiri, 173 - Tel. e fax 059/926996 - Castelfranco Emilia (MO)
Codice Fiscale GSP LRI 69A58 A944Q - Partita IVA 04289400378


Estratto di mappa

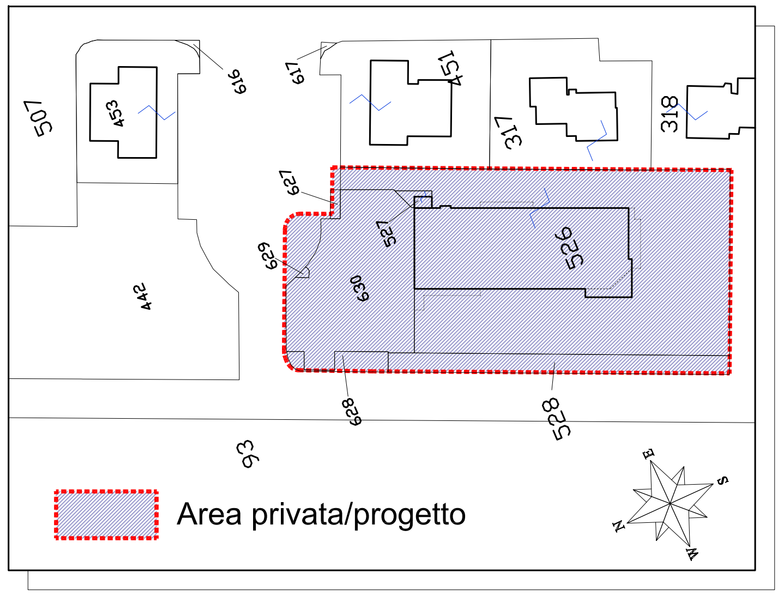


# PROGETTO - verifica delle manovre dei mezzi pesanti per la consegna delle merci

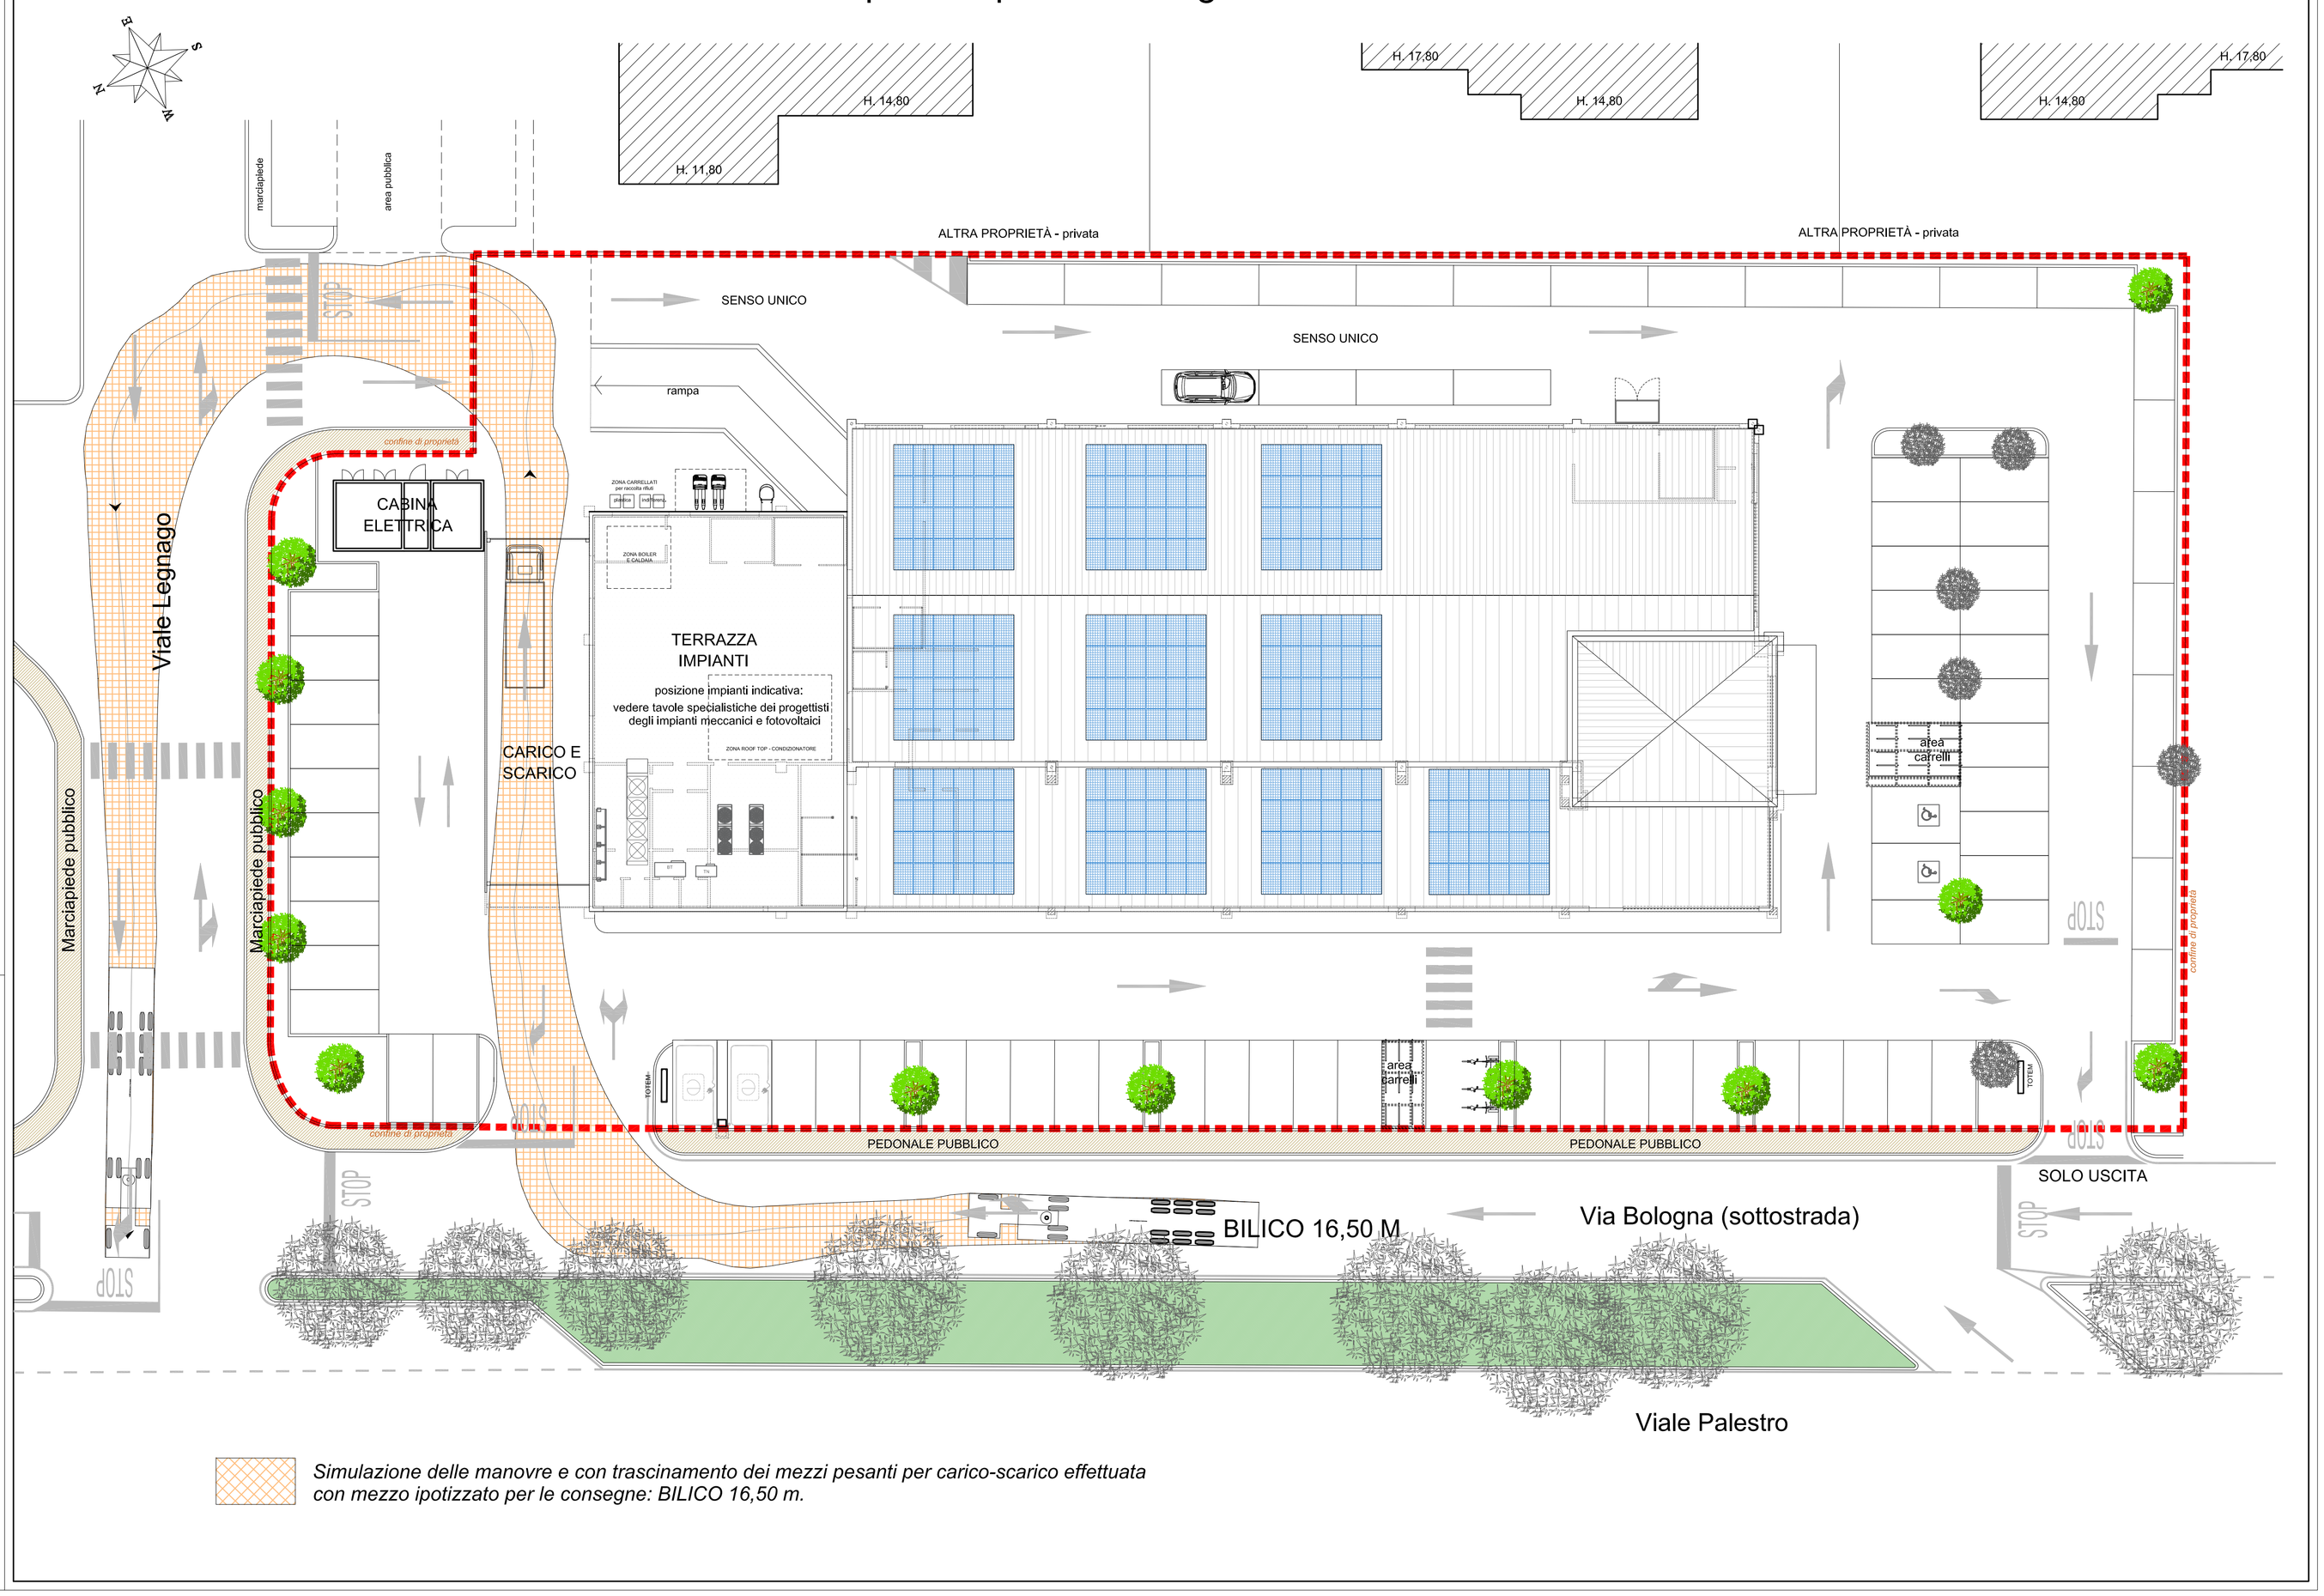


*Simulazione delle manovre e con trascinamento dei mezzi pesanti per carico-scarico effettuata con mezzo ipotizzato per le consegne: BILICO 16,50 m.*