

COMUNE DI SASSUOLO (MO)

PROCEDIMENTO UNICO ART.53 L.R. 24/2017

Ampliamento di fabbricato comm.le esistente uso MPS U6.1.a ed Opere di Urbanizzazione pubblica

FG. 26 - MAPP.LI 526, 527, 528, 623, 624, 627, 628, 629, 630 (e altri fuori comparto)




LA COMMITTENZA
IMMOBILPARCO S.R.L.
Via Cavalotti, 116 - 41049 Sassuolo (MO)
P.IVA 00318060365 (inbros e firma)

PROGETTAZIONE ARCHITETTICA
TT ARCH. ILARIA GASPERINI
C.so Mattei, 117 - 41013 Castelfranco (MO)
Codice Fiscale: GSP IRI 014514542
Partita IVA: 020946078


OGGETTO ELABORATO
data MARZO 2023

PROGETTO:
PROSPETTI E SEZIONI
Scala 1:100
Tav.1.5


TT s.n.c. Sebastiani - Az. snc. Iaria Gasperini
C.so Mattei, 117 - Tel. +39 059 910101 - Castelfranco (MO)
Codice Fiscale: 020946078 - Partita IVA: 020946078

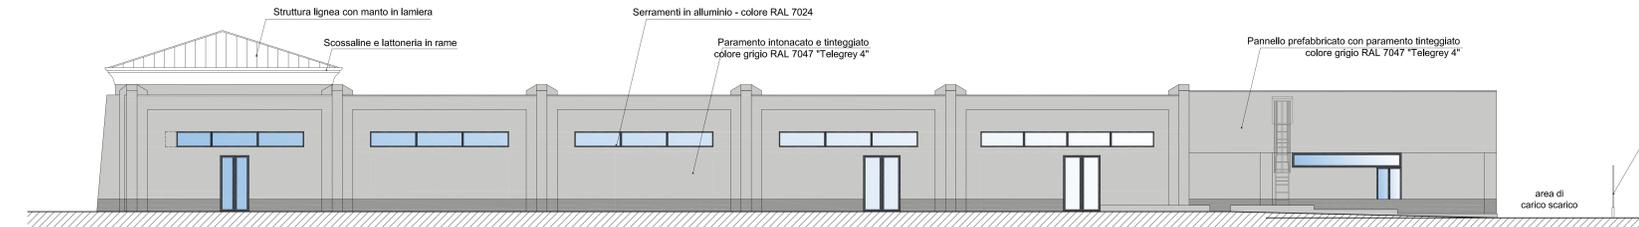


PROSPETTO EST - retro

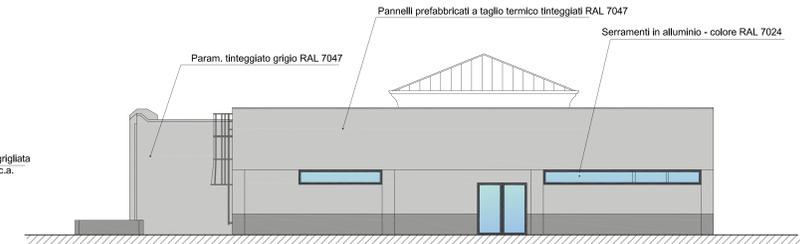


PROSPETTO NORD - Fronte Viale Legnago

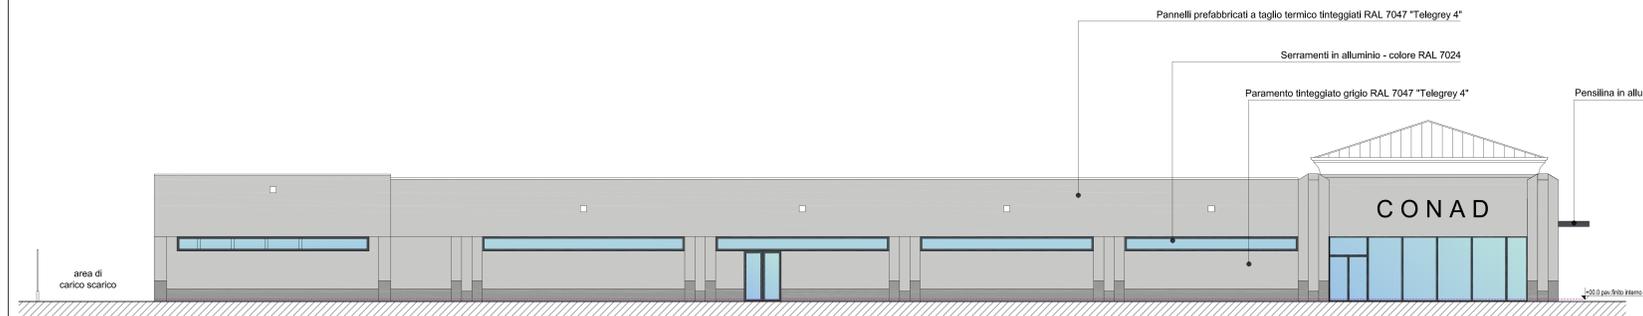


PROSPETTO OVEST - Fronte Via Bologna

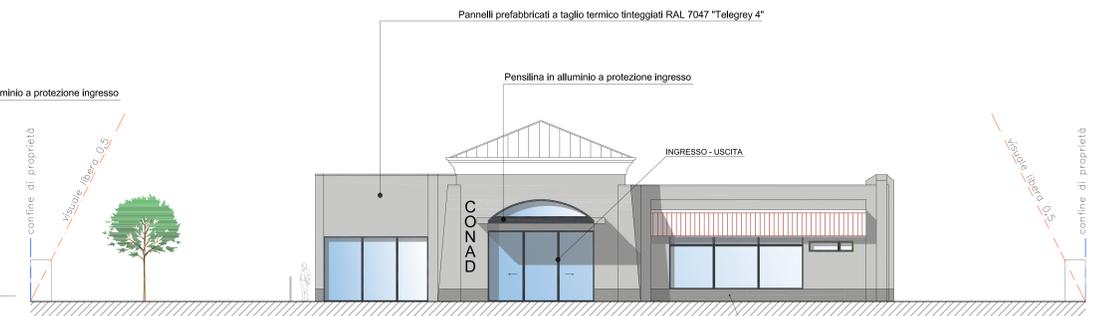

PROSPETTO SUD

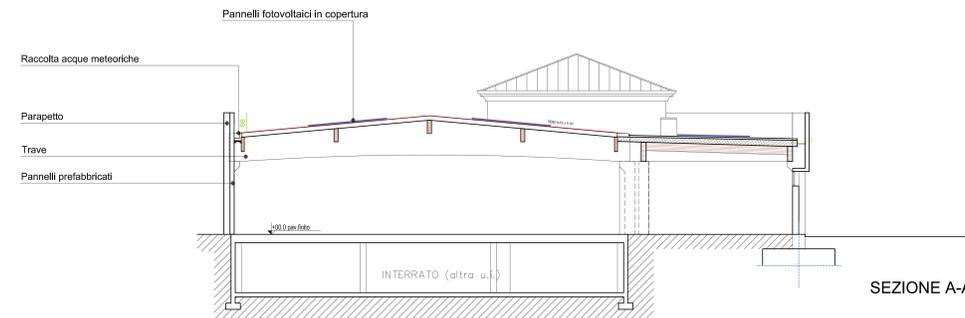

SEZIONE A-A

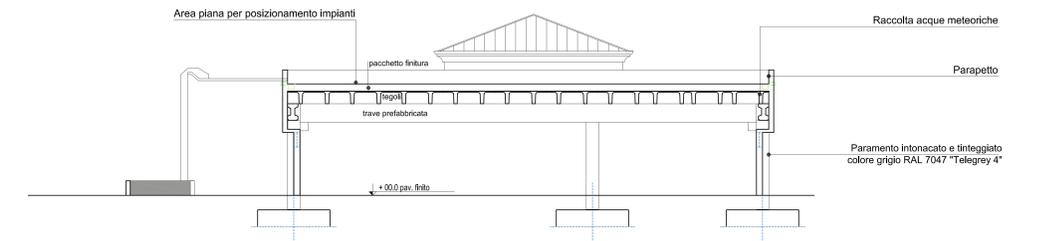

SEZIONE B-B - Area stoccaggio in ampliamento