




PARTICOLARE SIFONE FIRENZE E VALVOLA ANTIRIFLUSSO

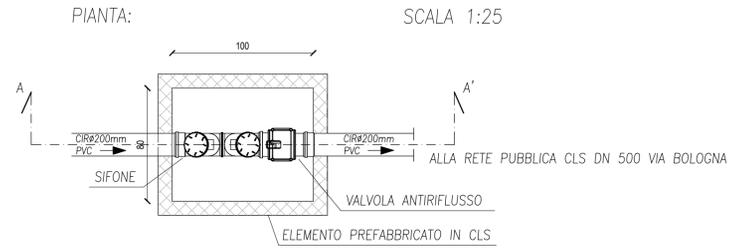


SEZIONE A-A':

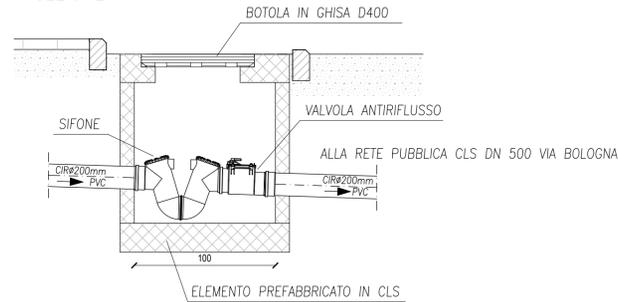

PARTICOLARE TIPOLOGICO FOGNATURA DINAMICA


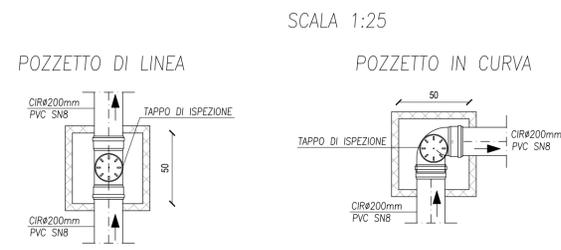


POZZETTO IN CURVA

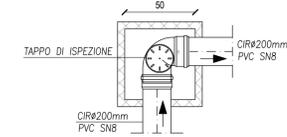

SCALA 1:25


PARTICOLARE POZZETTO DI SALTO

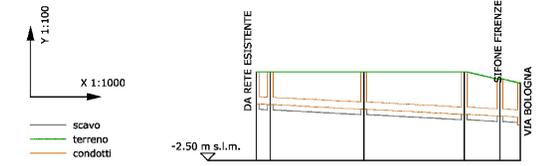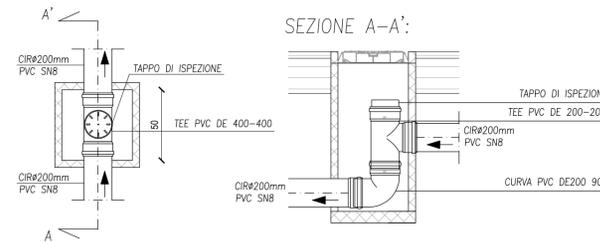


POZZETTO	N1	N2	N3	N5	R
QUOTA TERRENO (m s.l.m.)	0.00	0.00	0.00	0.00	-0.30
QUOTA SCORRIMENTO (m s.l.m.)	-0.98	-0.92	-1.05	-1.19	-1.25
QUOTA FONDO POZZETTO (m s.l.m.)	-0.90	-0.92	-1.05	-1.19	-1.25
QUOTA POSA CONDOTTO (m s.l.m.)	-0.91	-1.05	-1.20	-1.25	-1.28
QUOTA FONDO SCAVO (m s.l.m.)	-1.07	-1.21	-1.40	-1.45	-1.50
ALTEZZA DI SCAVO (m)	1.07	1.21	1.21	1.25	1.28
DISTANZA PARZIALE (m)	3.93	26.52	28.50	10.106.7	74.82
DISTANZA PROGRESSIVA (m)	0.00	30.45	58.95	69.05	74.82
DIST. PARZIALE SVILUPPATA (m)	3.93	26.52	28.50	10.106.7	74.82
DIST. PROGRESSIVA SVILUPPATA (m)	0.00	30.45	58.95	69.05	74.82
PENDENZA (m/m)	0.0050	0.0050	0.0050	0.0050	0.0050
MATERIALE	PVC DE 200				
DISTANZA ETTOMETRICA	0	PVC DE 200	PVC DE 200	PVC DE 200	PVC DE 200

VASCA BIOLOGICA A SERVIZIO DEI BAGNI DEGLI ADDETTI
VOLUME MIN 1600 LITRI


SEZIONE

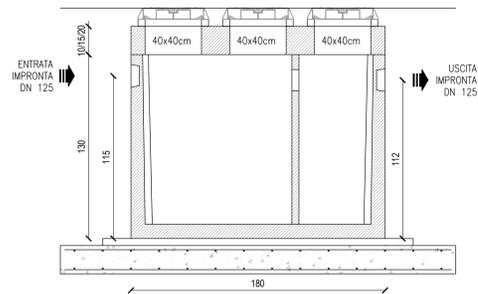

PIANTA VASCA

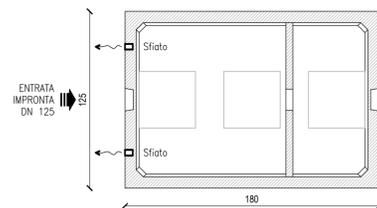


PIANTA COPERTURA

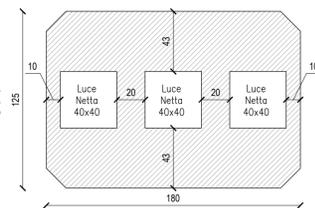


DEGRASSATORE STATICO/SEPARATORI GRASSI
VOLUME MIN 1000 LITRI
AE 10


SEZIONE

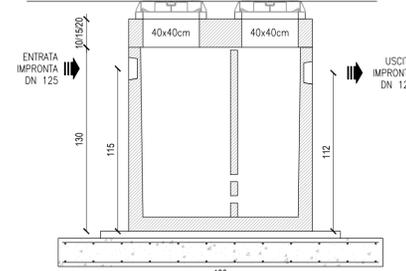

PIANTA VASCA

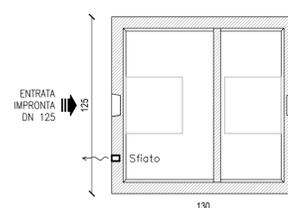

PIANTA COPERTURA

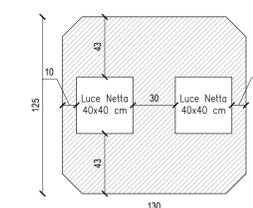

COMUNE DI SASSUOLO (MO)

PROCEDIMENTO UNICO ART.53 L.R. 24/2017
Ampliamento di fabbricato comm.le esistente uso MPS U6.1.a
ed Opere di Urbanizzazione pubblica

FG. 26 - MAPP.LI 526, 527, 528, 623, 624, 627, 628, 629, 630 (e altri fuori comparto)



LA COMMITTENZA

IMMOBILPARCO S.R.L.

Via Cavallotti, 116 - 41049 Sassuolo (MO)

P.IVA 00318060365

(timbro e firma)

PROGETTISTA SPECIALISTA DI RETI
E REDATTORE DELL'ELABORATO

ING. LORENZO CORTI

Vicolo Santa Lucia, 7/2 - 40010 Bentivoglio (BO)
Codice Fiscale CRT LNZ 76M20 E5070
Partita IVA 02892120136



OGGETTO ELABORATO

TAV F.3 Acque nere, profili e particolari costruttivi

data
FEBBRAIO 2023

elaborato

Tav. F.3