COMUNE DI SASSUOLO (MO)

PROCEDIMENTO UNICO ART.53 L.R. 24/2017

Ampliamento di fabbricato comm.le esistente uso MPS U6.1.a ed Opere di Urbanizzazione pubblica

FG. 26 - MAPP.LI 526, 527, 528, 623, 624, 627, 628, 629, 630 (e altri fuori comparto)

LA COMMITTENZA

IMMOBILPARCO S.R.L.
Via Cavallotti, 116 - 41049 Sassuolo (MO)
P.IVA 00318060365

(timbro e firma)

PROGETTAZIONE ARCHITETTONICA

ARCH. ILARIA GASPERINI
Corso Martiri, 173 - 41013 Castelfranco E. (MO)
Codice Fiscale GSPLRI 69A58 A944Q
Partita IVA 04289400378

IL TECNICO SPECIALISTA PROGETTISTA DELLA VIABILITÀ E DELLA SEGNALETICA

DOTT.ING. FABIO FERRINI
Via Ciro Menotti, 43 - MODENA
Codice Fiscale FRR FBA 69C08 F257T
Partita IVA 02507130363

OGGETTO ELABORATO

INTERVENTO DI REALIZZAZIONE PARCHEGGI PUBBLICI EXTRA - COMPARTO

STATO ATTUALE	Scala 1:200
PROGETTO	Scala 1:200
PROGETTO SEGNALETICA	Scala 1:200

data: MARZO 2023

elaborato: **Tav.B.1**

Studio di Architettura Architetto Ilaria Gasperini
Corso Martiri, 173 - Tel. e fax 059/929096 - Castelfranco Emilia (MO).
Codice Fiscale GSPLRI 69A58 A944Q - Partita IVA 04289400378

STATO DI FATTO

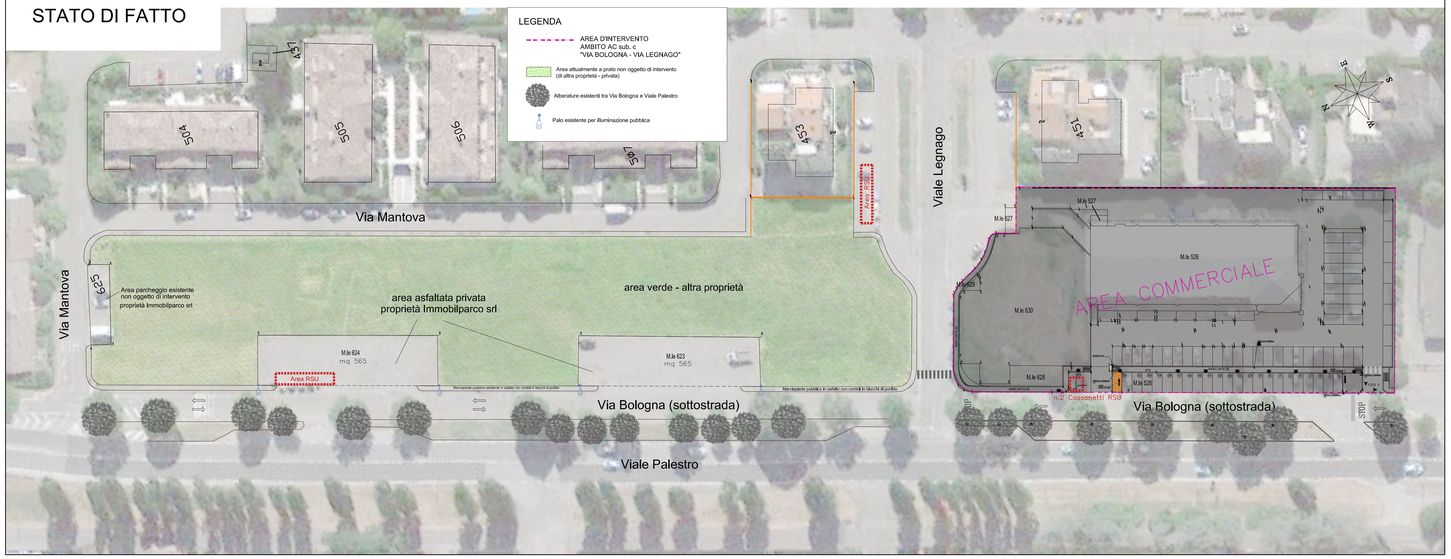

INDIVIDUAZIONE DELLE AREE SU MAPPA CATASTALE

STATO DI PROGETTO

SEGNALETICA