


COMUNE DI SASSUOLO
PROVINCIA DI MODENA

PSC

PIANO STRUTTURALE COMUNALE

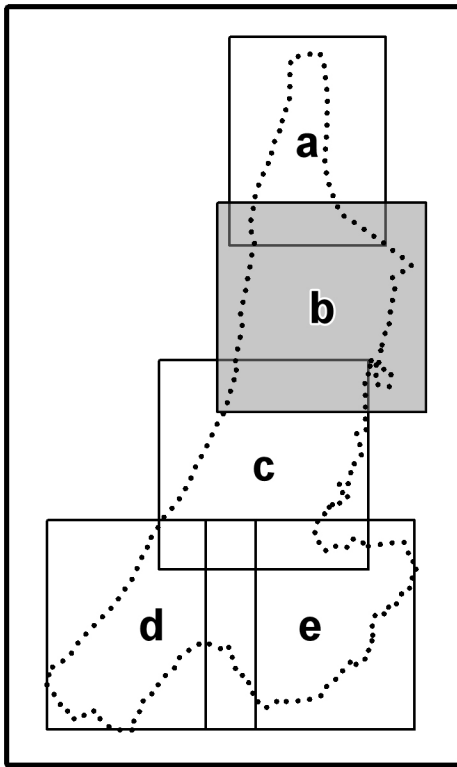

Tav.3b
TUTELE E VINCOLI DI NATURA
STORICO-CULTURALE,
PAESAGGISTICA E ANTROPICA
Scala 1:5000

VERSIONE ADOTTATA

VARIANTE SPECIFICA AI SENSI DELL'ART.32bis L.R. 20/2000

Il Sindaco
Claudio Pistoni
Assessore all'Urbanistica
Pasquale Del Neso
Direttore Settore 2° Gestione del Territorio
e Opere Pubbliche
Andrea Ilari

Luglio 2016

VARIANTE SPECIFICA AI SENSI DELL'ART.32bis L.R. 20/2000 - APPROVAZIONE DEL CC n.69 del 15/11/2016

Il Sindaco
Claudio Pistoni
Assessore all'Urbanistica
Claudio Pistoni
Direttore Settore 2° Gestione del Territorio
e Opere Pubbliche
Giuseppina Mazzarella

VARIANTE SPECIFICA - APPROVAZIONE DEL CC n.2 del 04/02/2016

Il Sindaco
Claudio Pistoni
Assessore all'Urbanistica
Claudio Pistoni
Direttore Settore 2° Gestione del Territorio
e Opere Pubbliche
Giuseppina Mazzarella

Il Segretario Comunale
Gregorio Martino
Gruppo di lavoro Comune di Sassuolo
Maddalena Gardini, Paolo Leoni, Milva Dieci

PRESA D'ATTO DELLA DELIBERA DI GIUNTA PROVINCIALE N.231/2014 CONCLUSIVA DELLA PROCEDURA DI VALUTAZIONE DI IMPATTO AMBIENTALE (VIA) relativa al progetto per la realizzazione e l'intervento di un impianto idroelettrico ad acqua fluente sul Fiume Secchia a valle del viadotto stradale al Prog. Km.20+750 della SP.496 Pademontana

APPROVAZIONE DEL CC n.51 del 16/07/2014

VARIANTE AI SENSI DELL'ART.32 L.R. 20/2000 - APPROVAZIONE DEL CC n.25 del 11/06/2013

Il Sindaco
Luca Caselli
Assessore all'Urbanistica
Claudia Severini
Direttore Settore 2° Gestione del Territorio
e Opere Pubbliche
Giuseppina Mazzarella

Il Segretario Comunale
Alfio Sapienza
Gruppo di lavoro Comune di Sassuolo
Maddalena Gardini, Paolo Leoni, Matteo Nesi, Elmira Akala, Mariarosa Campani, Patrizia Maffei, Maria Pagano

VERSIONE APPROVATA DEL CC n.66 del 23/10/2007

Il Sindaco
Graziano Pattuzzi
Assessore all'Urbanistica
Ferruccio Giovanelli
Il Segretario Comunale
Alfio Sapienza

Progettista responsabile
Roberto Fattori (OIKOS Ricerche)

Gruppo di lavoro OIKOS RICERCHE SRL
Alessandra Catini, Francesco Manuzza, Antonio Conticello
(S.T. ed elaborazioni cartografiche)
Monica Regazzi, Roberta Bericassi (elaborazioni grafiche)
Concetta Venezia (segreteria - editing indagini)

Piano di gestione rischio alluvioni

Limite del territorio urbanizzato - TU - Art. 31

Limite del territorio urbanizzabile - TUE - Art. 31

Edifici e complessi architettonici tutelati ai sensi dell'Art.10, D.Lgs. 2201/2004 n.42

Immobili e aree di notevole interesse pubblico - Art. 136, D.Lgs. 2201/2004 n.42
Dichiarazione di notevole interesse pubblico della zona lungo il Fiume Secchia tra Sassuolo e Montegabbio (D.G.R. n.192 del 25/06/1985)

Aree di tutela - Art.142, D.Lgs. 2201/2004 n.42 da elenco acque pubbliche

Sistema insediativo storico - Edifici tutelati dal PSC
Interventi di restauro scultoreo e di restauro e riassetto conservativo

Parti superiori dell'edilizia muraria del Parco Ducale e del Parco dei Gigli

Zone ed elementi di interesse storico testimoniale: Strutture di interesse storico testimoniale

Elementi di interesse storico testimoniale

Chiesa

Cimitero

Torremaschio

Porta

Castello

Elementi di interesse storico testimoniale - visibilità storica - Art.24

Elementi di interesse storico testimoniale - visibilità panoramica - Art.25

Elementi di interesse storico testimoniale - canali storici - Art.25bis

Zone ed elementi di interesse storico-archeologico - Art. 23

Siti di interesse archeologico

Controllo archeologico preventivo - A1

Vincolo archeologico di tutela - A2

Vincolo di scavo archeologico preventivo - A3

Evidenze archeologiche

Tutela degli aspetti paesaggistici

Zone di particolare interesse paesaggistico-ambientale - Art.21

Zone di particolare interesse paesaggistico-ambientale soggette a decreto di tutela - Denominazione di notevole interesse pubblico
alla zona del Parco Ducale e del Parco di Montegabbio (D.M. 1 agosto 1985) - Art.21bis

Sistema forestale e boschivo - Tutela del PTCP - Art.22

Zone boschive - Tutela del PSC - Art.22bis

Esemplari arborei singoli, in gruppi isolati o in filari meritevoli di tutela - Art.22 ter

Esemplari arborei assoggettati a tutela del PSC

Esemplari arborei tutelati con DPGR Emilia Romagna (L.R. 2/77)

Siti di importanza comunitaria "Salva di Nirano - Varana" - Art.27

Progetti di tutela, recupero e valorizzazione - Area rurale protetta - Art.27.20

Beni geologici - Art.14bis

Pericolosità e criticità idraulica

Limite delle aree soggette a criticità idraulica

Nodi di criticità idraulica

Rio Curto (Canale di Modena, Fossa di Spazzano)

Fossato Turchese

Rio San Marco

Infrastrutture per la sicurezza idraulica previste o da completare

Opere di difesa della città di Sassuolo

Infrastrutture per la sicurezza idraulica esistenti

situate a valle del Canale di Modena

Elettrodotti

Potenziamento della rete di Media Tensione (MT)

Rete di Alta Tensione (AT) esistente

Rete di Media Tensione (MT) esistente

Rete di Media Tensione (MT) esistente

Rete di Media Tensione (MT) esistente

Fascia di rispetto elettrodotti

Rete meteostrutture

Future sistemi di Sassuolo Nord

