




Città di Sassuolo



INTERVENTI PER LA REALIZZAZIONE DI UN NUOVO IMPIANTO DI ILLUMINAZIONE PUBBLICA IN VIA CIRCONVALLAZIONE SUD-OVEST, SASSUOLO (MO) - CUP B84H23000650004

PROGETTO ESECUTIVO

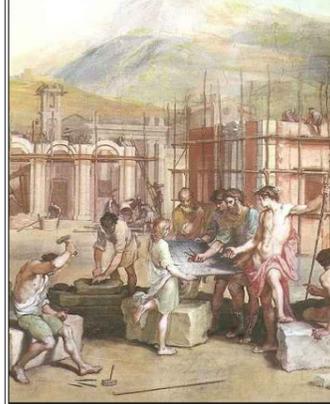

Progettazione:
Arch. Giovanni Severino
(documento firmato digitalmente)

Direzione Lavori:
Arch. Giovanni Severino
(documento firmato digitalmente)


Responsabile del Progetto:
Arch. Giovanni Severino
(documento firmato digitalmente)

Elaborato Grafico dello Stato Attuale:
INQUADRAMENTO TERRITORIALE
(AREOFOTOGRAMMETRIA)

1a

Scala 1:5.000

Rev.	Data	DESCRIZIONE
01	Marzo 2024	Emissione

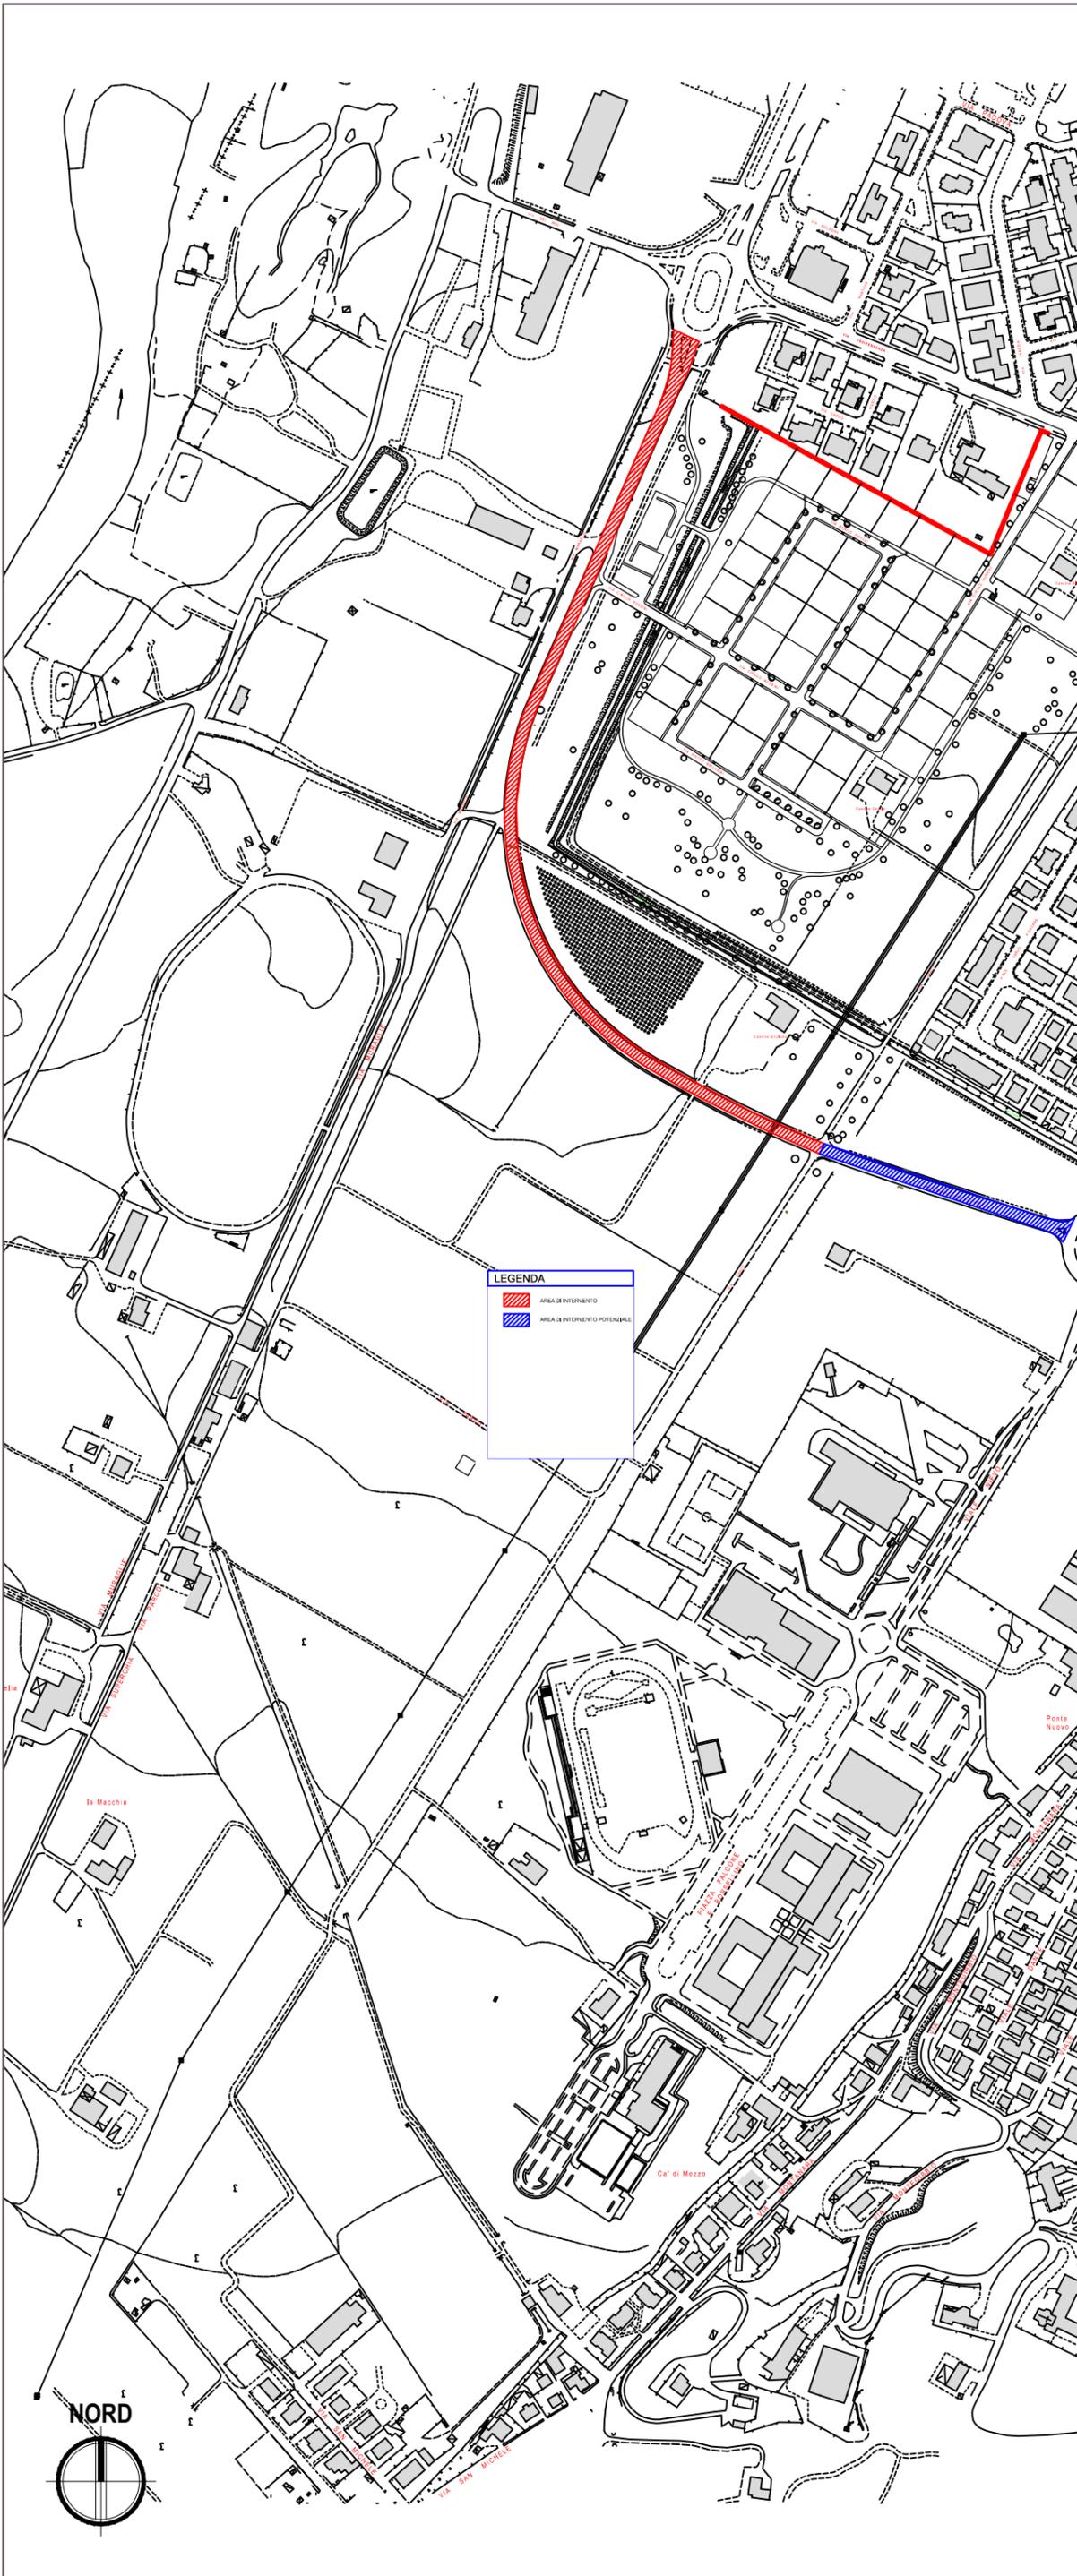

LEGENDA

- AREA DI INTERVENTO
- AREA DI INTERVENTO POTENZIALE

