Città di Sassuolo

SGP Servizi Gestioni Patrimoniali

BIKE TO WORK 2021 INTERVENTI DI MANUTENZIONE STRAORDINARIA PISTE CICLABILI
CUP - F87H21008770006

PROGETTO ESECUTIVO

Progettazione:
geom. Davide Bartolini

Direzione Lavori:
geom. Davide Bartolini

Responsabile Unico del Progetto:
geom. Davide Bartolini

Direttore Tecnico S.G.P. Srl:
ing. RINO Michele Francesco

oggetto

INTERVENTO 1 - VIA SAN FRANCESCO:
Elaborato Grafico STATO DI FATTO E PROGETTO, RILIEVO DEL PERCORSO E NUOVO TRACCIATO

tavola n. **2**

Scala 1:500

		Data	DESCRIZIONE
Revisioni	a	Settembre 2023	Emissione
	b	Marzo 2024	
	c		
Archivio		B:\Drive condivisi\SAS-SGP-LLPP-Viabilità\PISTE CICLABILI\Bike to work 2021\Tecnico\Progetto\03-Esecutivo_2024\01-Editabili\Disegni\Intervento 1 - 26.02.2024 Tav 2_StdF-Pro_Plan-Sez_Via-S-Francesco_2022-07-28	

Individuazione TRATTI DI INTERVENTO

TRATTI DI INTERVENTO

1° TRATTO di Via San Francesco: pista mista ciclopedonale.

Interventi previsti:
- Messa in sicurezza della pista a raso terra, con fresatura e stesa di strato di usura 3,00 cm
- Sezione stradale invariata

2° TRATTO di Via San Francesco: pista mista ciclopedonale.
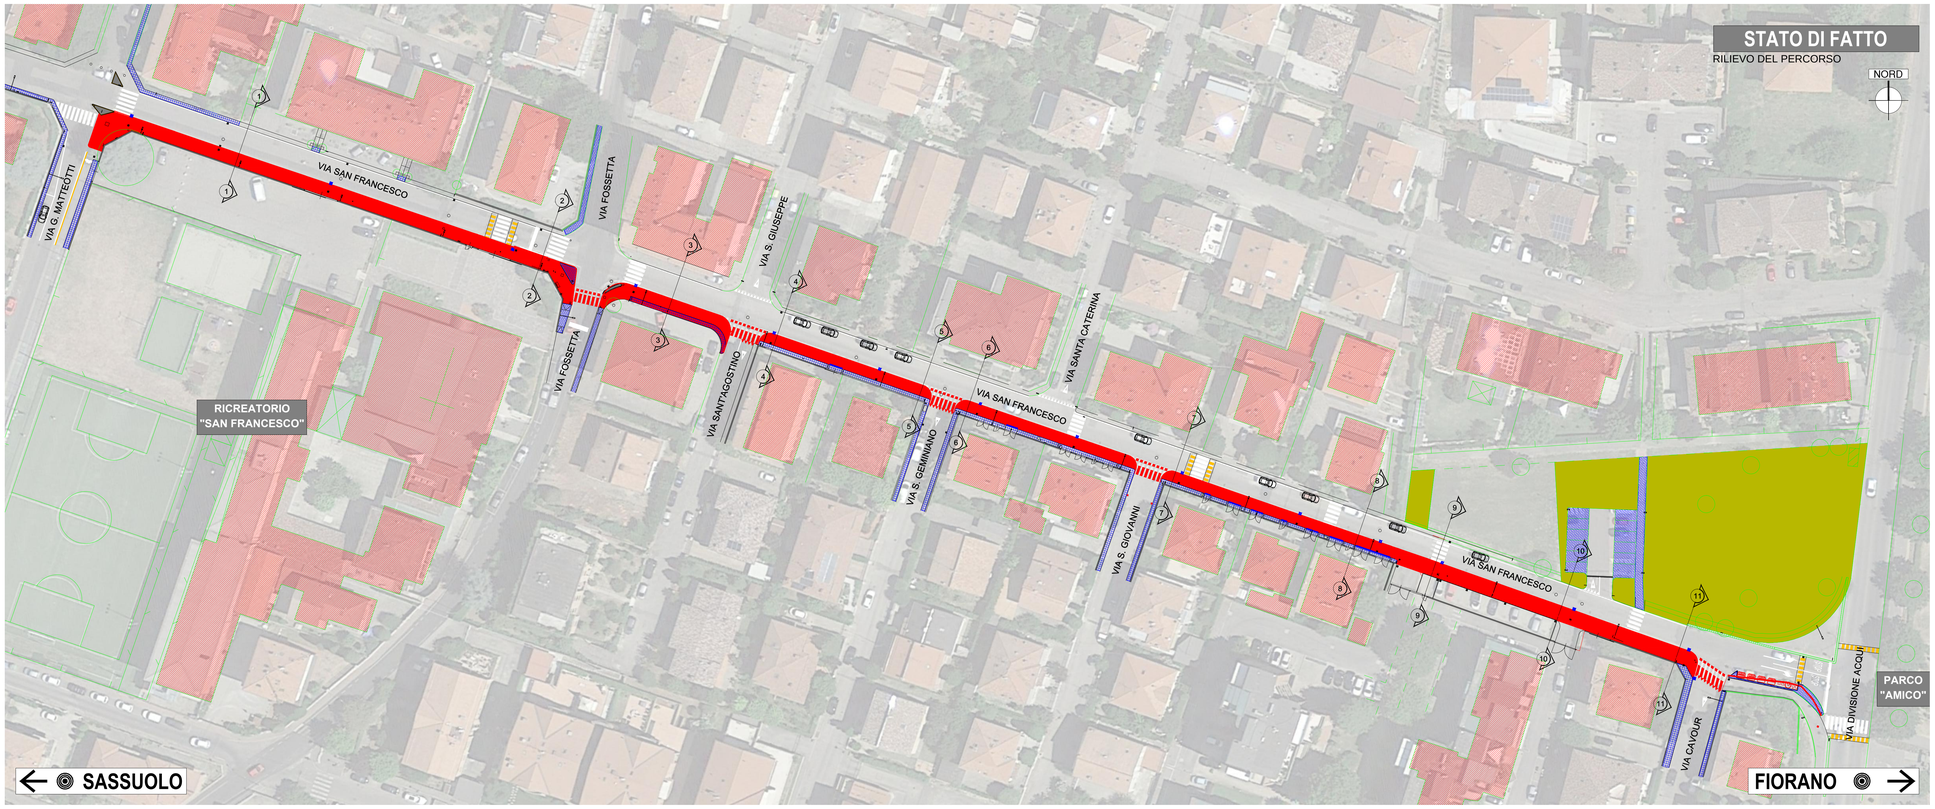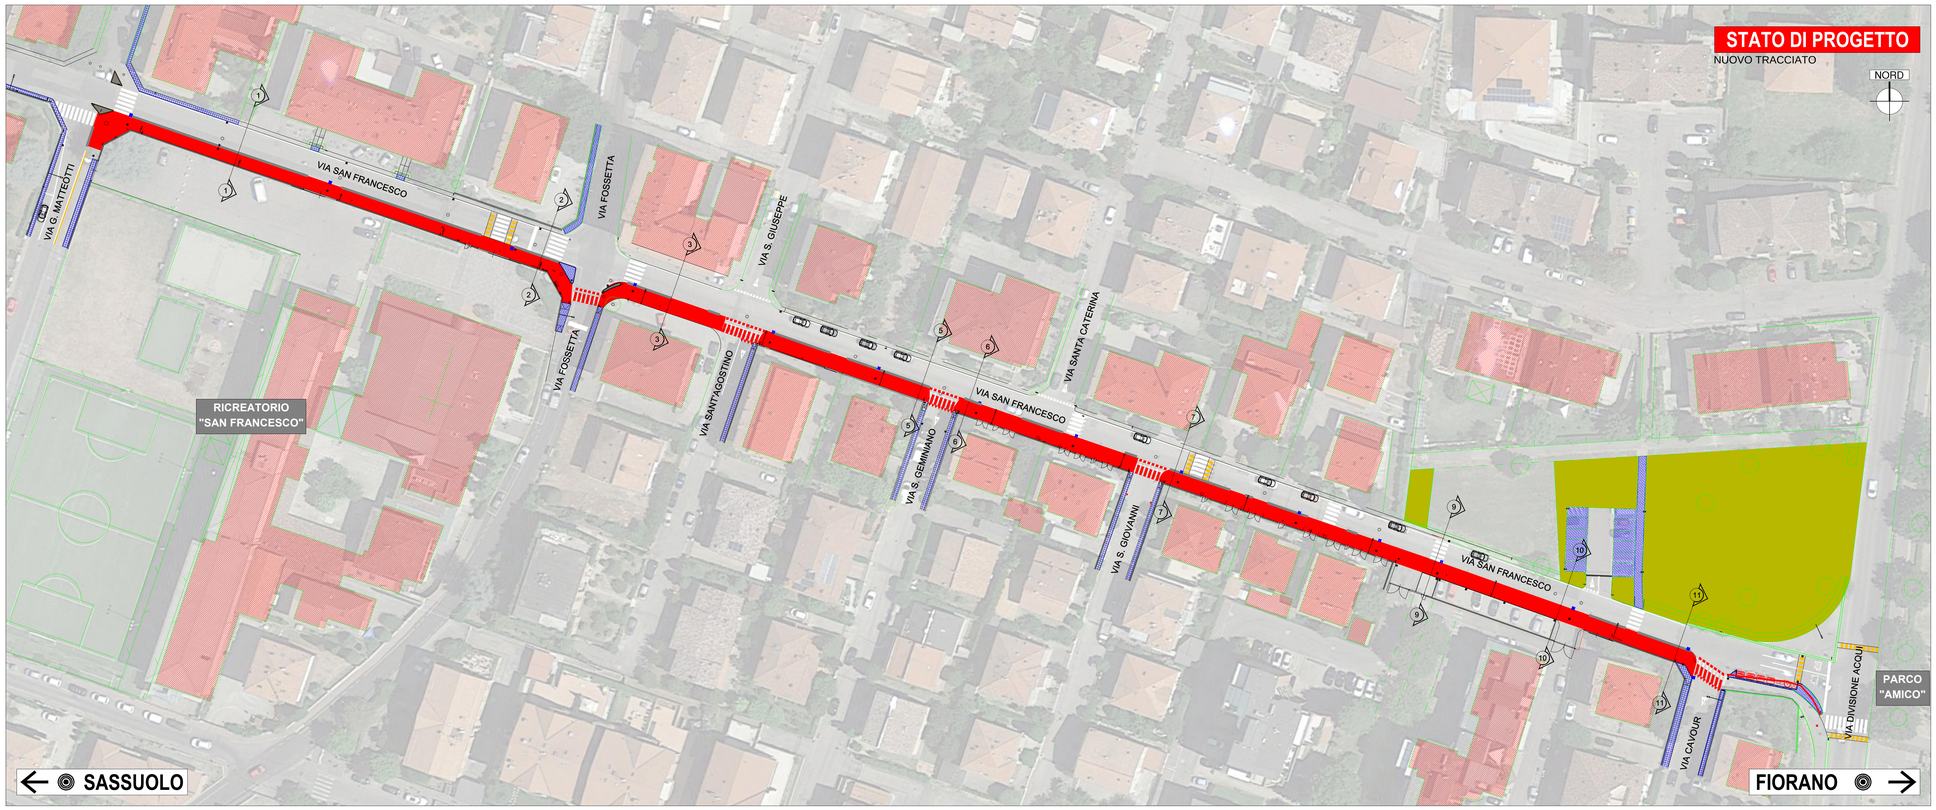
Interventi previsti:
- Allargamento pista ciclabile da 1,90 m a 3,00 m ciclopedonale
- Messa in sicurezza della pista a raso terra, con filetta da 50 cm