




**Città di
Sassuolo**



**BIKE TO WORK 2021 INTERVENTI DI
MANUTENZIONE STRAORDINARIA PISTE CICLABILI
CUP - F87H21008770006**

PROGETTO ESECUTIVO

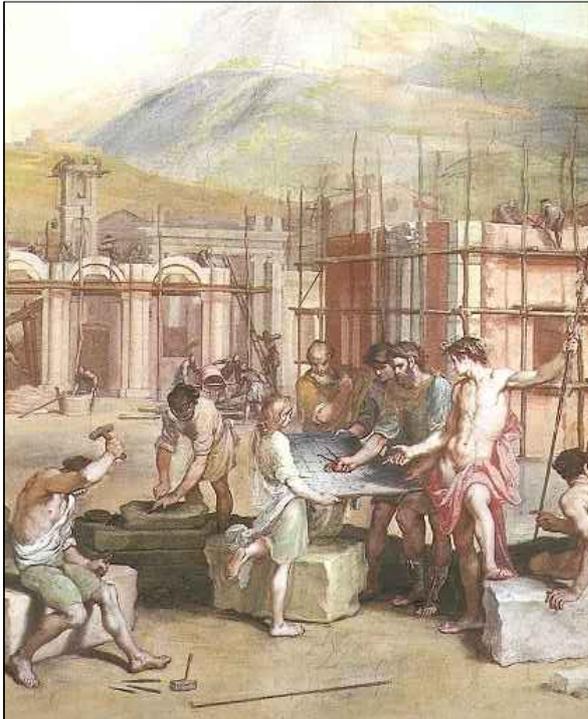

Progettazione:
geom. Davide Bartolini

Direzione Lavori:
geom. Davide Bartolini

Responsabile Unico del Progetto:
geom. Davide Bartolini

Direttore Tecnico S.G.P. Srl:
ing. RINO Michele Francesco

oggetto

**INTERVENTO 2 - VIA REGINA PACIS:
Elaborato Grafico STATO DI FATTO E DI PROGETTO,
SEZIONI TRASVERSALI**

tavola n.


7

Scala 1:100


	Data	DESCRIZIONE
	Settembre 2023	Emissione
Revisioni	a	Marzo 2024
	b	
	c	
Archivio	B:\Drive condivisi\SAS-SGP-LLPP-Viabilità\PISTE CICLABILI\Bike to work 2021\Tecnico\Progetto\03-Esecutivo_2024\01-Editabili\Disegni\Intervento-2 - 26.02.2024	

Sezione 1-1

scala 1:100

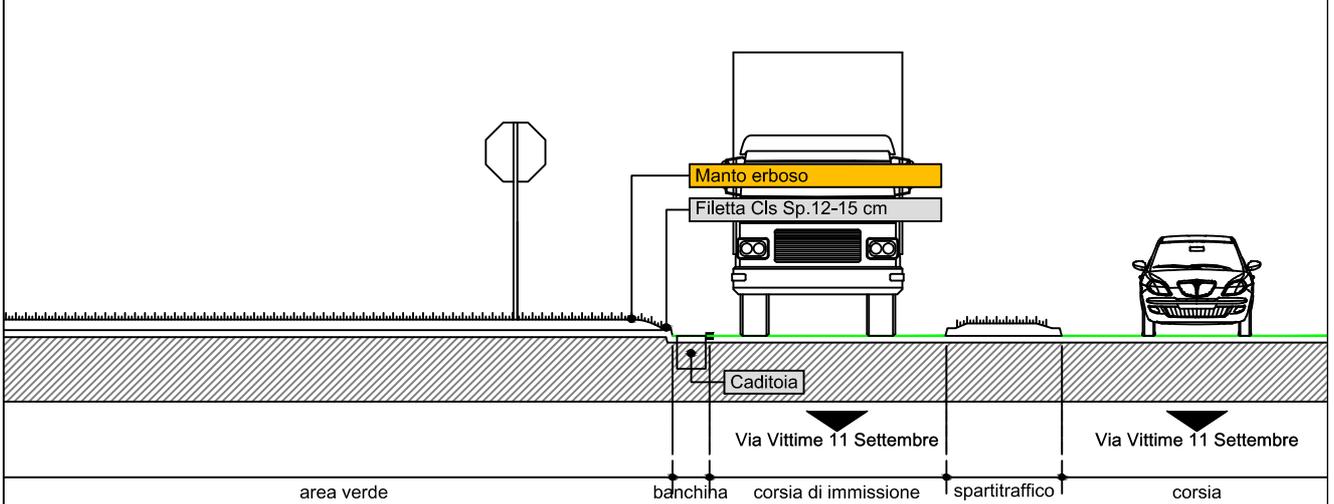

STATO ATTUALE

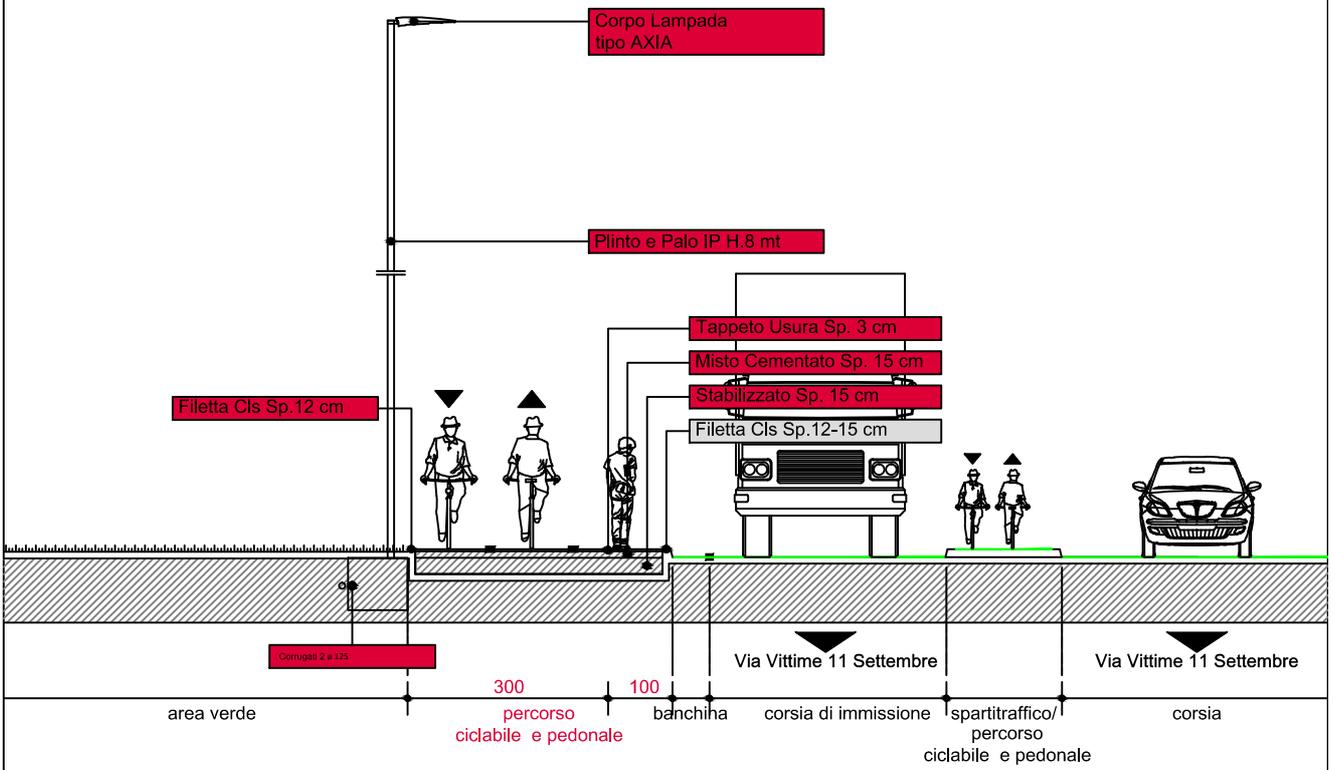


STATO DI PROGETTO


Legenda G-R: Demolizioni
 Ricostruzioni

Sezione 2-2

scala 1:100

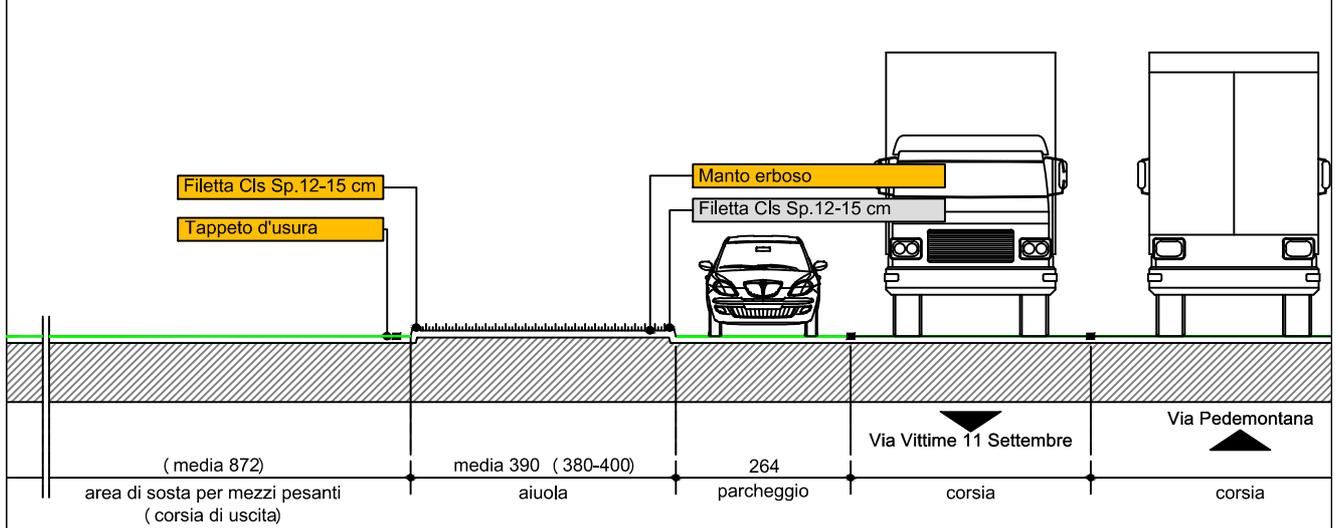

STATO ATTUALE

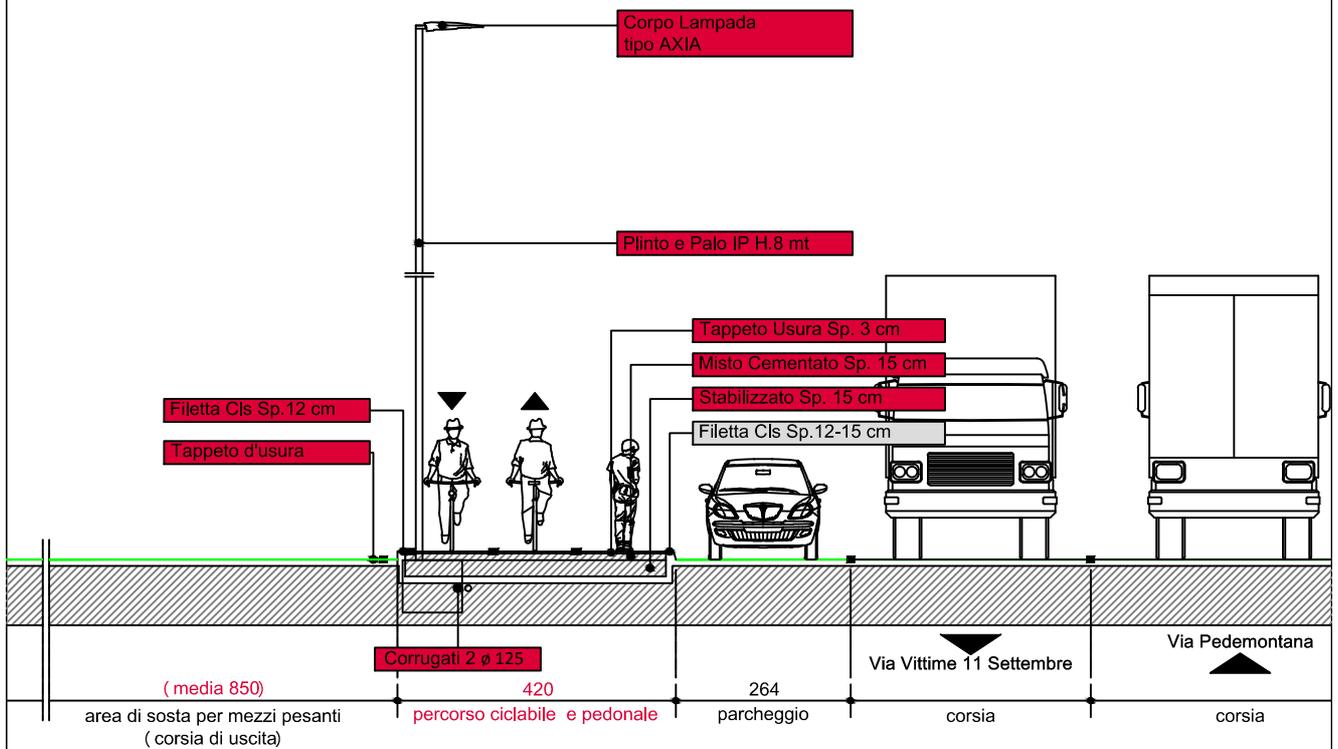

STATO DI PROGETTO

Legenda G-R:

- Demolizioni
- Ricostruzioni