

**RETE ACQUE NERE : STRALCIO PIANTA DELLA
ZONA SERVIZI PUBBLICO E SPOGLIATOI ATLETI**
Scala 1:100

LEGENDA

FOGNATURA ACQUE NERE

- POZZETTO DI RACCORDO CON TAPPO D'ISPEZIONE
- POZZETTO SIFONATO
- POMPA DI SOLLEVAMENTO ACQUE NERE


FOGNATURA ACQUE BIANCHE

- RETE ACQUE BIANCHE
- CONDOTTO SMALTIMENTO ACQUE BIANCHE
- POMPA DI SOLLEVAMENTO ACQUE BIANCHE

N.B.
PRIMA DELL'INIZIO DELLE ATTIVITÀ DI SCAVO E DEMOLIZIONE SI DOVRÀ ESEGUIRE IL CONTROLLO E LA VERIFICA PUNTUALE DEI SOTTOSERVIZI ESISTENTI NELLE DIVERSE AREE DI INTERVENTO PER AVERE L'ESATTA POSIZIONE (PLANIMETRICA ED ALTIMETRICA) DELLE SUDDETTE RETI INTERFERENTI. DOVRANNO ESSERE ESEGUITE LE VERIFICHE STRUMENTALI IN LOCO, ANCHE CON I TECNICI DI RIFERIMENTO DEI DIVERSI ENTI GESTORI INTERESSATI

L'ESITO DI TALI ATTIVITÀ DI VERIFICA, APPOSITAMENTE DOCUMENTATO, DOVRÀ ESSERE POI SOTTOPOSTO ALLA DIREZIONE LAVORI PER IL CONTROLLO E SOLO DOPO L'ASSENSO DI QUESTA POTRÀ DARSÌ L'INIZIO ALLE OPERE DI DEMOLIZIONE E SCAVO.

PLANIMETRIA DI PROGETTO RETI SMALTIMENTO ACQUE
Scala 1:200

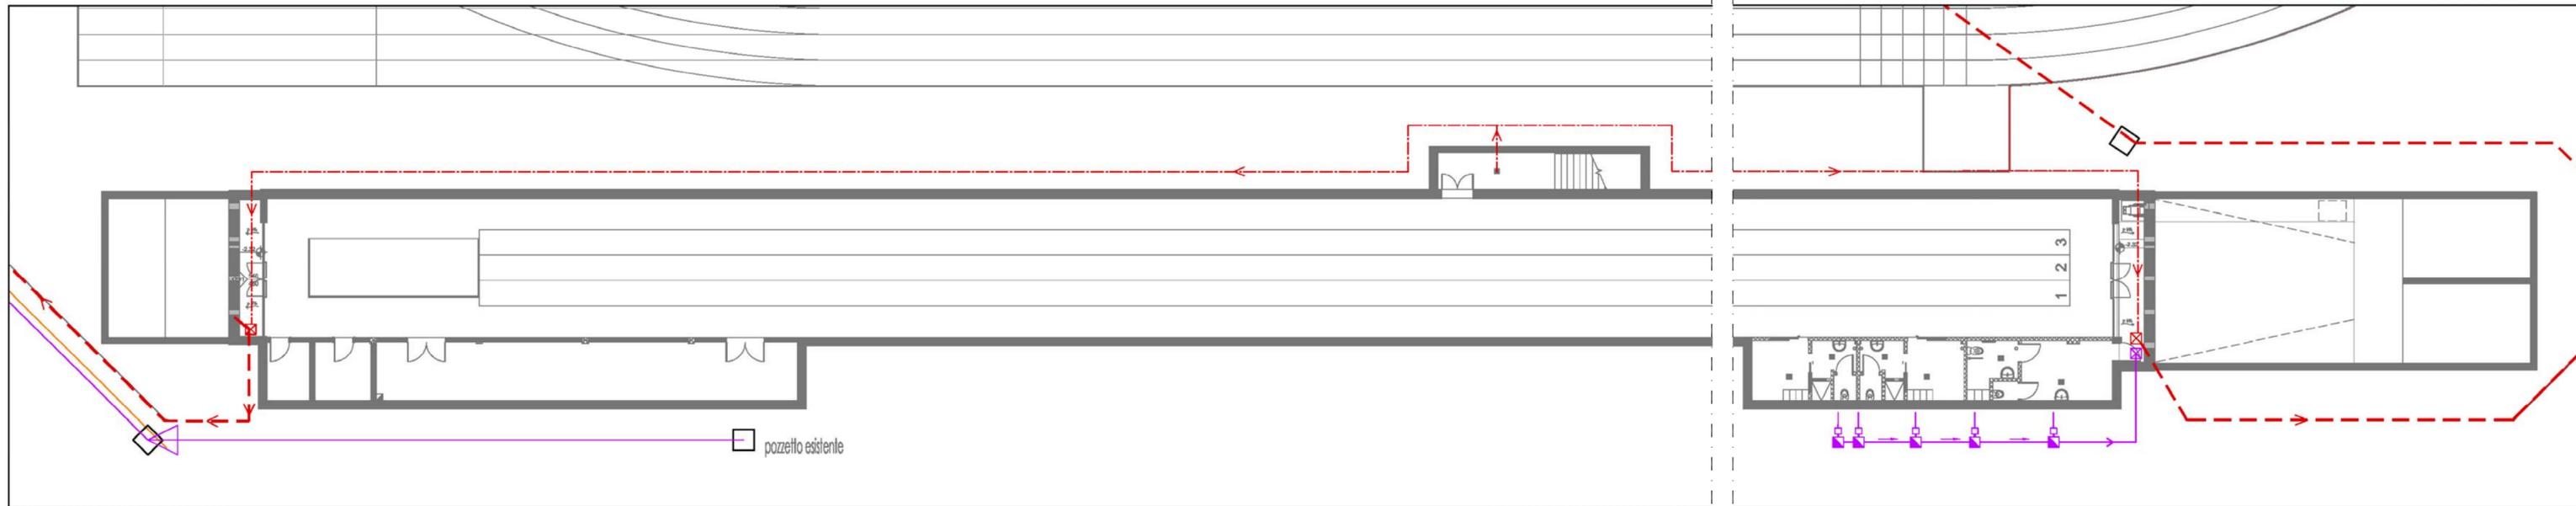

too
studio

via O. Tenni 128/B
42123 Reggio Emilia
T.+39 0522 569338
E info@too-too.it

progettazione generale
tecnico incaricato

arch. **Marco Denti**
E marco.denti@too-too.it
P.IVA 02560720357

gruppo di lavoro

arch. **Monica Gambini**
E monica.gambini@too-too.it
P.IVA 02307510350

arch. **Cristina Toni**
E cristina.toni@too-too.it
P.IVA 02668410356

committente SASSUOLO GESTIONI PATRIMONIALI

responsabile unico
del procedimento geom. Marco Cuoghi

progetto **LAVORI DI MANUTENZIONE STRAORDINARIA IMPIANTI
SPORTIVI: LAVORI DI MANUTENZIONE STRAORDINARIA
ED EFFICIENTAMENTO ENERGETICO DELL'IMPIANTO
INDOOR PER L'ATLETICA DI PIAZZA FALCONE E
BORSELLINO - SASSUOLO (MO)**
CUP B86H18000020004

fase **progetto definitivo/esecutivo**

titolo elaborato **RETI DI SMALTIMENTO ACQUE BIANCHE E NERE**
rif. progetto esecutivo presentato nel 2008

emissione 01 marzo 2022

aggiornamento -



elaborato grafico

A
tav03

scala 1:200

cod. 2111