COMUNE DI SASSUOLO

VARIANTE AL PIANO PARTICOLAREGGIATO DI INIZIATIVA PRIVATA "COMPARTO 42" EMILCERAMICA

LA PROPRIETA' : EMILCERAMICA s.r.l. a socio unico CF - 03716700368
Via Ghiarola Nuova, 29 - 41042 Fiorano Modenese (MO)

UBICAZIONE : Stabilimento Via Ghiarola Nuova, 65/67

PROGETTISTA :

Arch. Fiumi Alessandro

Via Pediano 6c imola - Tel 0542/24382 Fax 0542/657210 - afiumi@libero.it

RETE FOGNARIA — scala 1: 500 — TAV. 09A — MARZO 2018

Spazio riservato al Comune

Disegno di nostra proprieta' – Riproduzione vietata a norma di legge

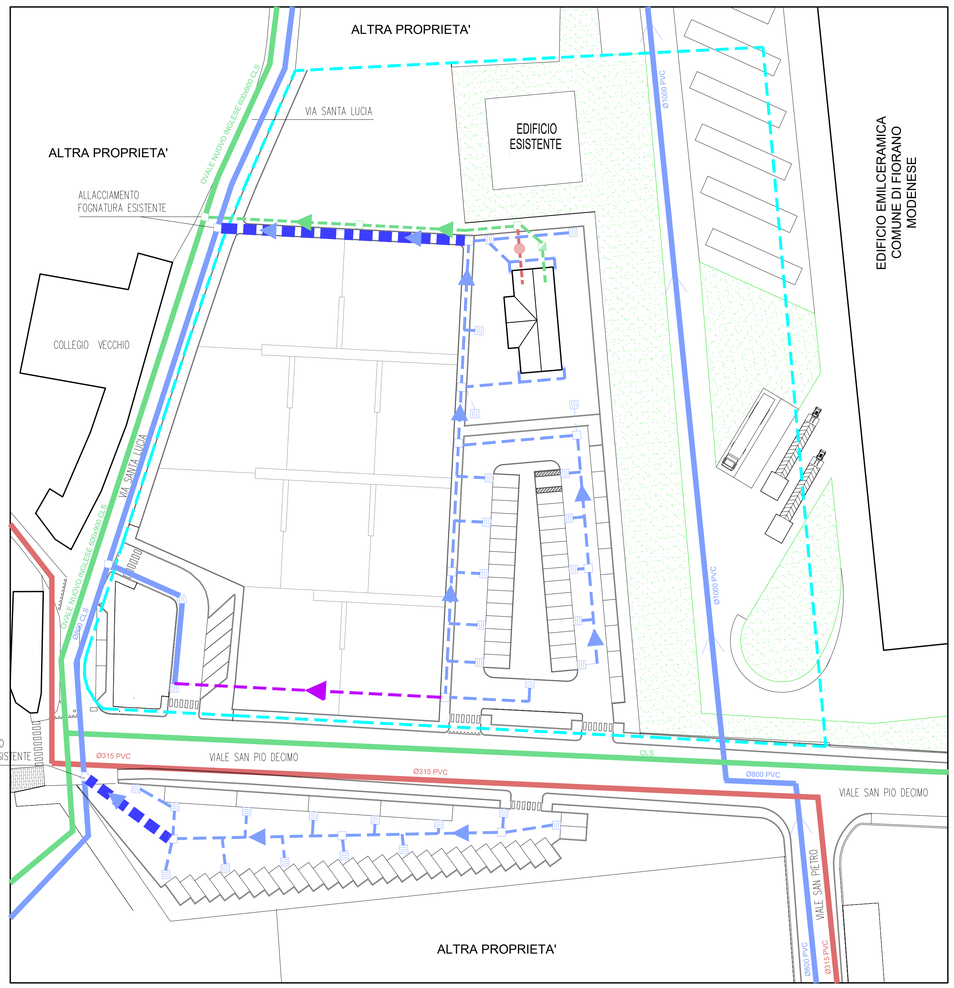

LEGENDA

- COMPARTO DI P.R.G. n°42 (PIANO PARTICOLAREGGIATO DI INIZIATIVA PRIVATA, SITUATO COMPLETAMENTE IN COMUNE DI SASSUOLO) (S.t. = 91858MQ)

LINEE ESISTENTI
- SCARICO ACQUE BIANCHE
- SCARICO ACQUE MISTE
- SCARICO ACQUE NERE

LINEE PROGETTO
- RETE ACQUE BIANCHE IN PVC SN8 UNI EN 1401
- TRATTO PROVVISORIO PER SCARICO ACQUE BIANCHE IN ATTESA DI REALIZZARE LE OPERE DI URBANIZZAZIONE DI TUTTA L'AREA DA CEDERE IN OGGETTO
- TRATTO RETE ACQUE BIANCHE SOVRADIMENSIONATA CON CONDOTTO SCATOLARE PER GARANTIRE L'INVARIANZA IDRAULICA, OPPORTUNAMENTE DIMENSIONATO NELLA FASE DI REALIZZAZIONE DEL PROGETTO
- RETE ACQUE NERE IN PVC SN8 UNI EN 1401
- SCARICO ACQUE NERE
- CADITOIE STRADALI UNI EN 124
- POZZETTO DI RACCORDO-ISPEZIONE
- DEGRASSATORE
- FOSSA IMHOFF

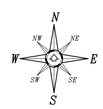

PARTICOLARE FOGNATURA BIANCA e NERA - Scala 1:20

SEZIONE TIPO IN SEDE STRADALE

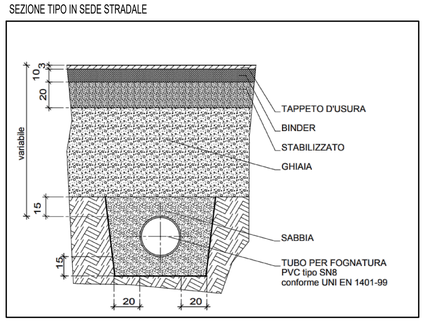
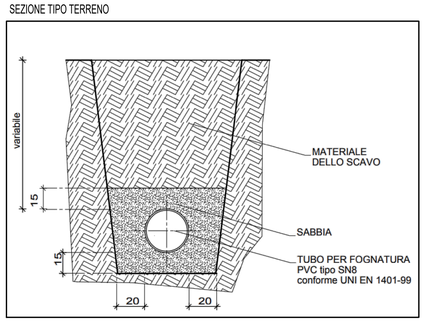
SEZIONE TIPO TERRENO