


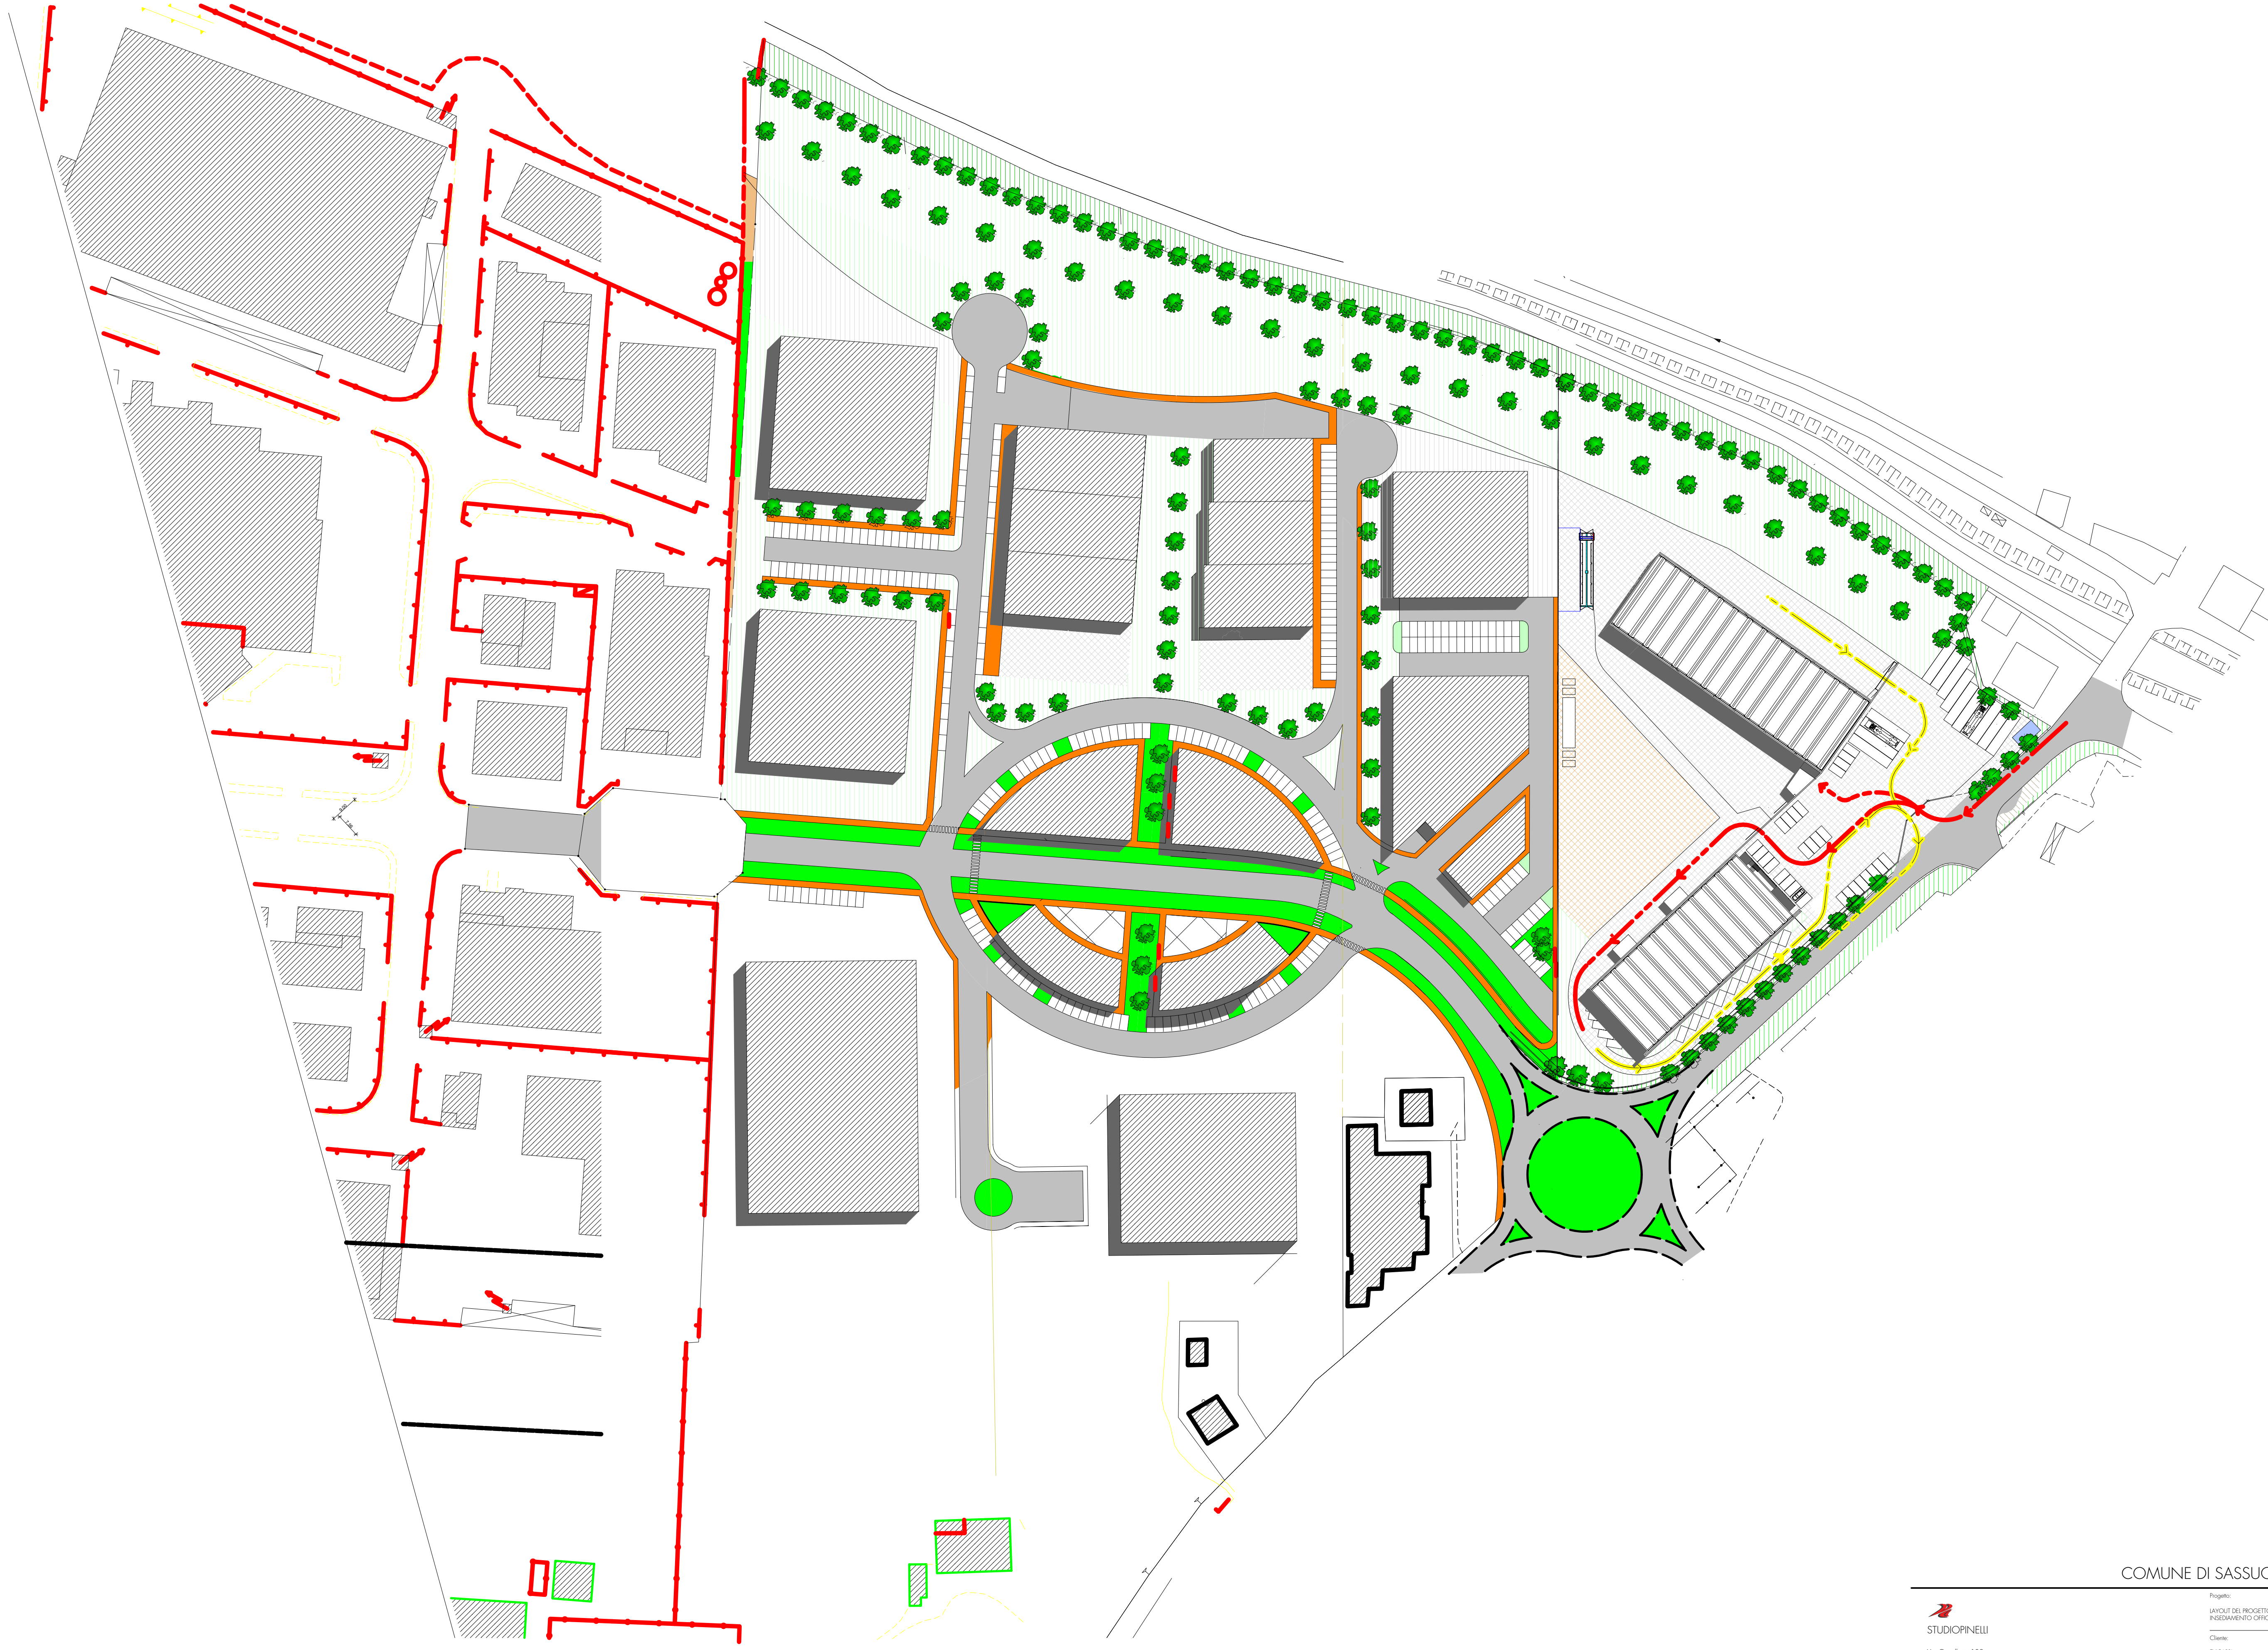

COMUNE DI SASSUOLO

 STUDIO PINELLI		Progetto	N. Progetto
UNICOLI DEL PROGETTO INSERIMENTO OFFICINA MONARI E MAGAZZINO RICAMBI			1082
Clienti			
RICAMBI spa			
Data: 20/07/2021		Disegnato	Revisione
Scala: 1:1000		Checklist	A
CAD Release: 1082/24		Approved	
Disegno			N. Disegno
PLANIMETRICO_MASTERPLAN			07