

COMUNE DI  
SASSUOLO (MO)


TAV.  
9  
REV.1

PERMESSO DI COSTRUIRE  
IN VARIANTE ALLA STRUMENTAZIONE URBANISTICA VIGENTE  
ai sensi dell'art.53 comma 1b L.R. n. 24 del 21/12/2017  
PER L'AMPLIAMENTO ATTIVITA' PRODUTTIVA DEL  
FABBRICATO INDUSTRIALE "SPRAY DRY Spa" SITO  
IN VIA EMILIA ROMAGNA N.15 - 41049 SASSUOLO (MO).

Dati Catastali:  
Foglio 7 Mappale 395.396.397.  
Foglio 9 Mappale 133.134.

Proprieta':  
SPRAY DRY Spa  
VIA EMILIA OVEST N.53/A  
42048 RUBIERA (RE)  
P.I./C.F.: 02157320555.

CONTATORI ACQUA

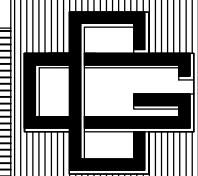

STUDIO TECNICO  
CUOGHI Ing. GUERRINO

IL TECNICO:

DATA:  
22/04/2021  
AGGIORNAMENTO:  
31/08/2021

SCALA:  
1:500

LEGENDA

(FOGLIO 9) MAPPALE 133,134  
(FOGLIO 7) MAPPALE 395,396,397.

PARCHEGGI PERTINENZIALI

SUPERFICIE PERMEABILE

FABBRICATO ESISTENTE

AMPLIAMENTO IN PROGETTO

QUOTA (Progetto)


QUOTA (Esistente)

POSIZIONE POZZETTI/CONTATORI



PLANIMETRIA POSIZIONAMNETO CONTATORI ACQUA (ESISTENTI)

SCALA 1:500

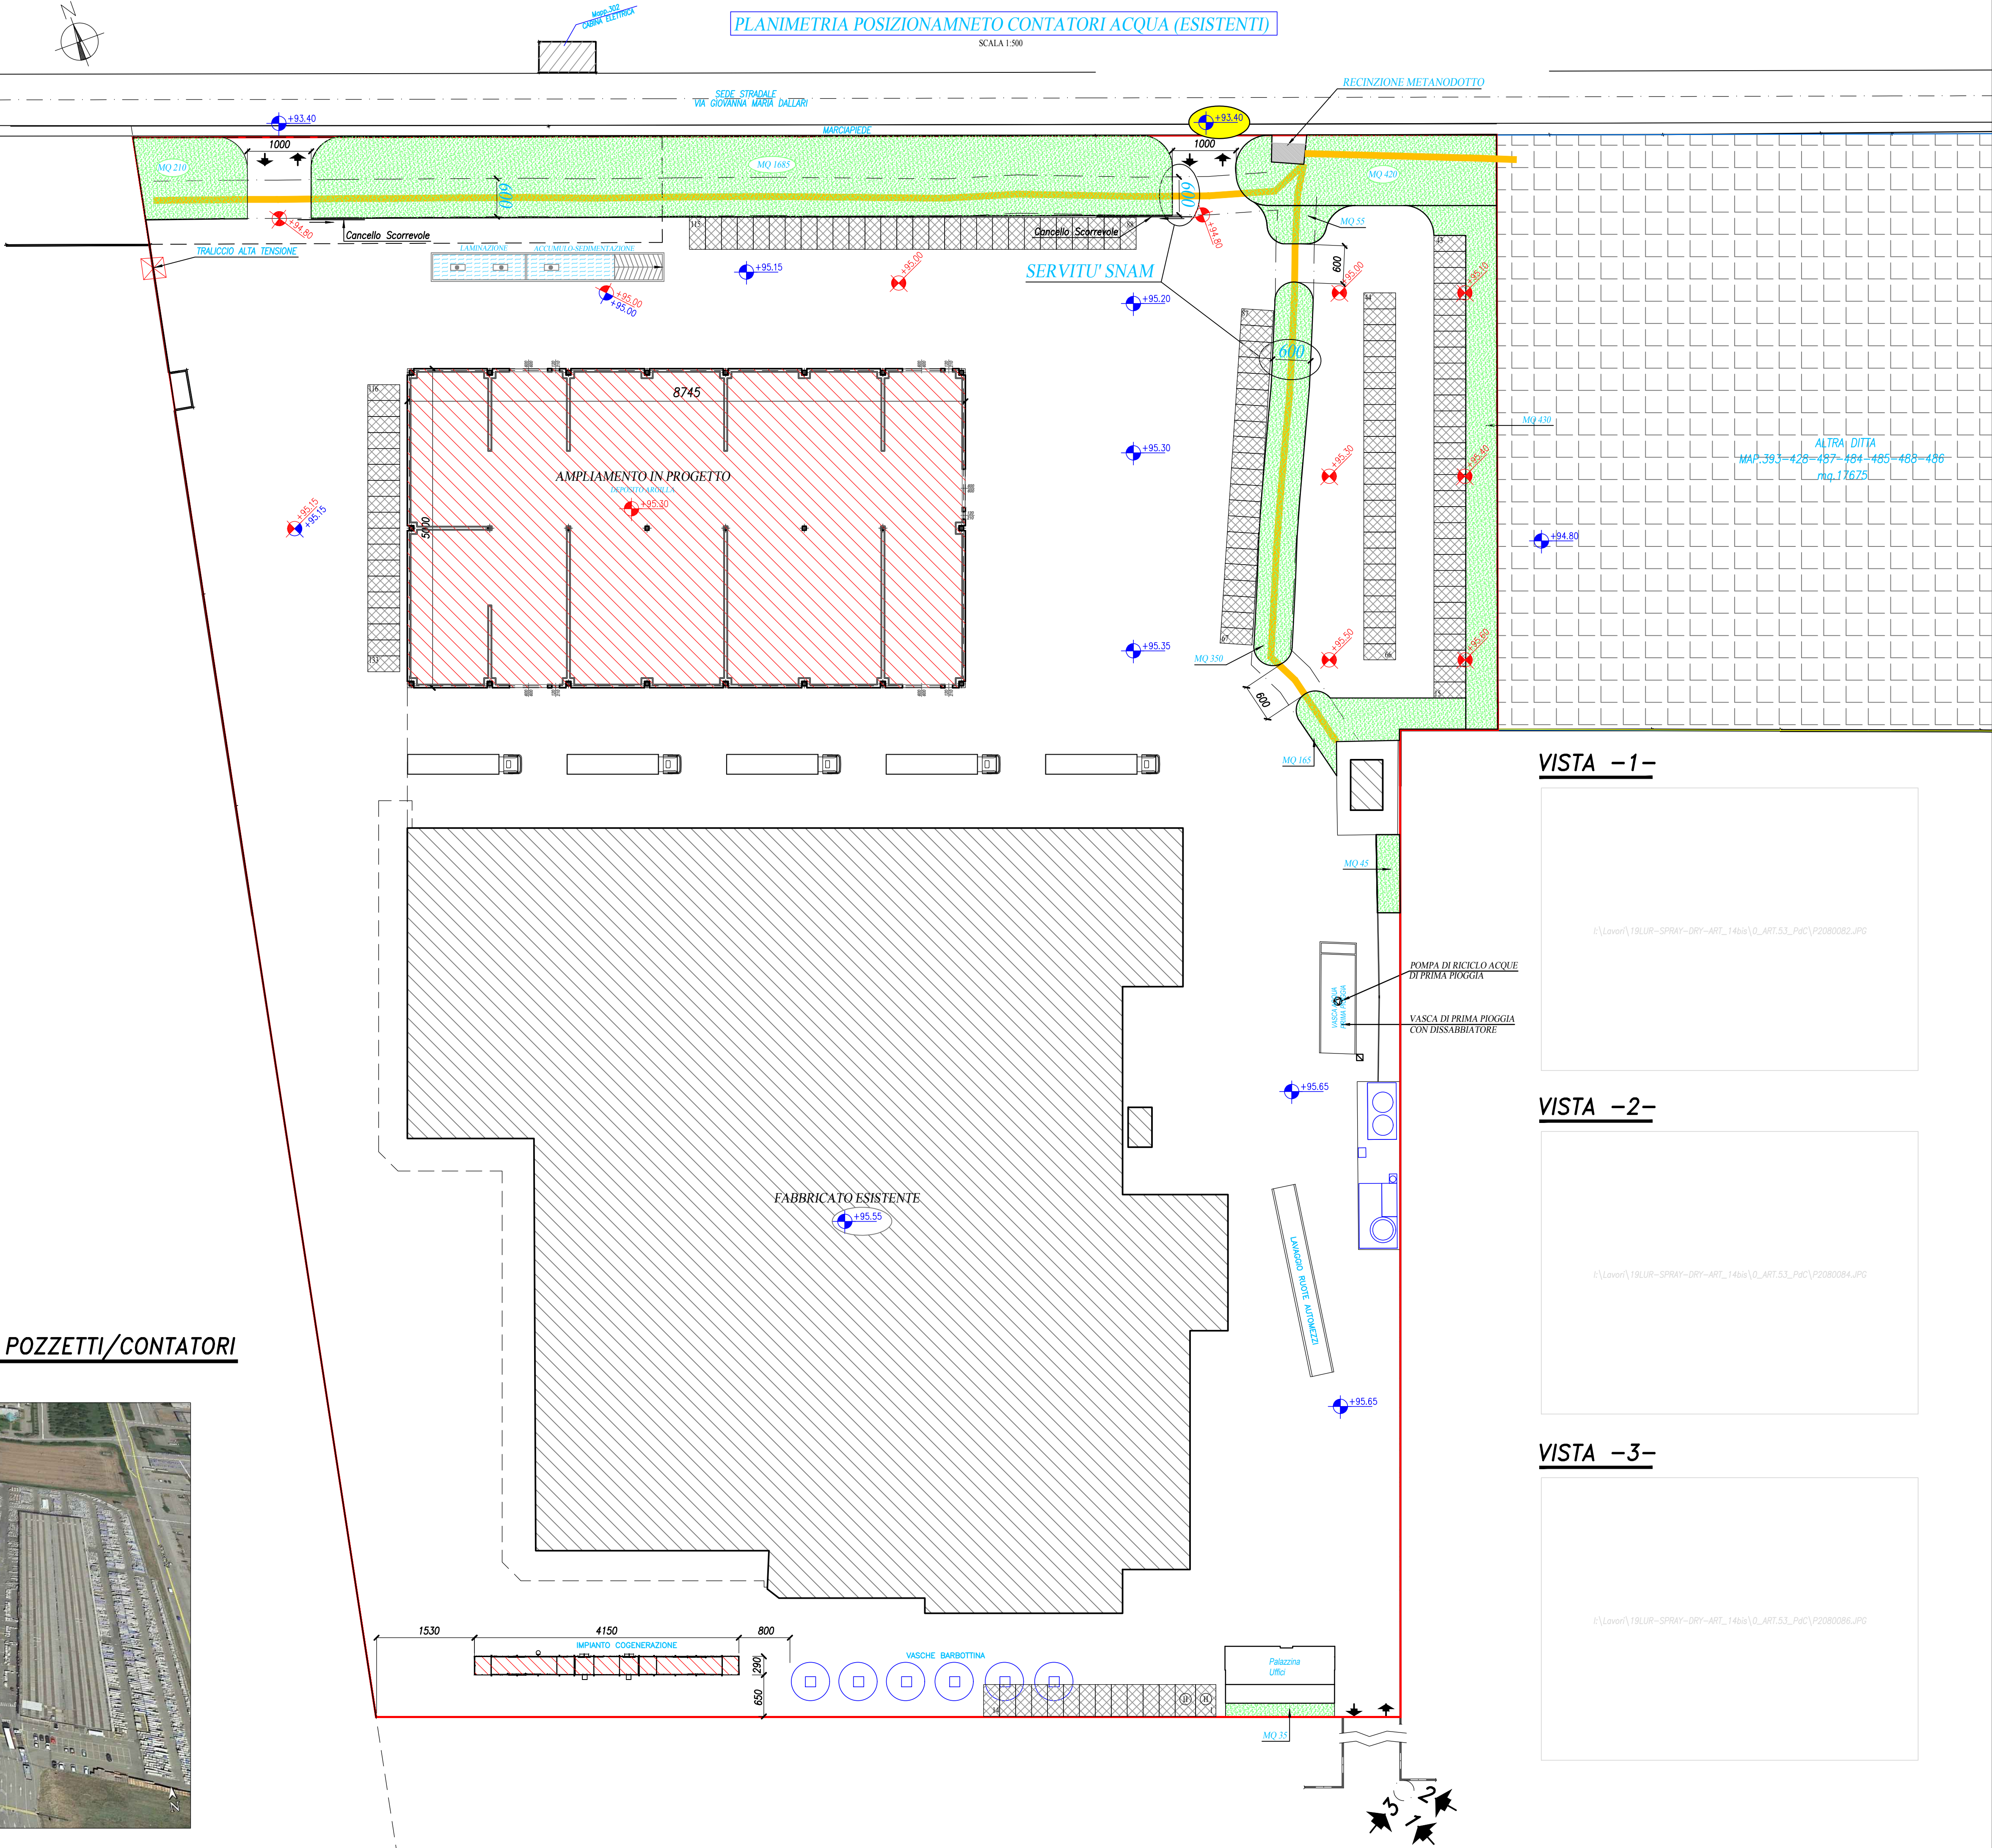

VISTA -1-

I:\Lavori\19LUR-SPRAY-DRY-ART\_14bis\0\_ART.53\_PnC\P2080082.JPG

VISTA -2-

I:\Lavori\19LUR-SPRAY-DRY-ART\_14bis\0\_ART.53\_PnC\P2080084.JPG

VISTA -3-

I:\Lavori\19LUR-SPRAY-DRY-ART\_14bis\0\_ART.53\_PnC\P2080086.JPG