

COMUNE DI  
SASSUOLO (MO)

TAV.  
10  
REV.1


**PERMESSO DI COSTRUIRE**  
IN VARIANTE ALLA STRUMENTAZIONE URBANISTICA VIGENTE  
ai sensi dell'art.53 comma 1b L.R. n. 24 del 21/12/2017  
PER L'AMPLIAMENTO ATTIVITA' PRODUTTIVA DEL  
FABBRICATO INDUSTRIALE "SPRAY DRY Spa" SITO  
IN VIA EMILIA ROMAGNA N.15 - 41049 SASSUOLO (MO).

Dati Catastali:  
Foglio 7 Mappale 395,396,397.  
Foglio 9 Mappale 133,134.

Proprieta':  
SPRAY DRY Spa  
VIA EMILIA OVEST N.53/A  
42048 RUBIERA (RE)  
P.I./C.F.: 02157320355.

PLANIMETRIA GENERALE

LAY-OUT

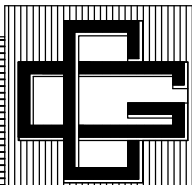


STUDIO TECNICO  
CUOGHI Ing. GUERRINO

IL TECNICO:

DATA:  
22/04/2021  
AGGIORNAMENTO:  
31/08/2021  
SCALA:  
1:500/2000

PROGETTO

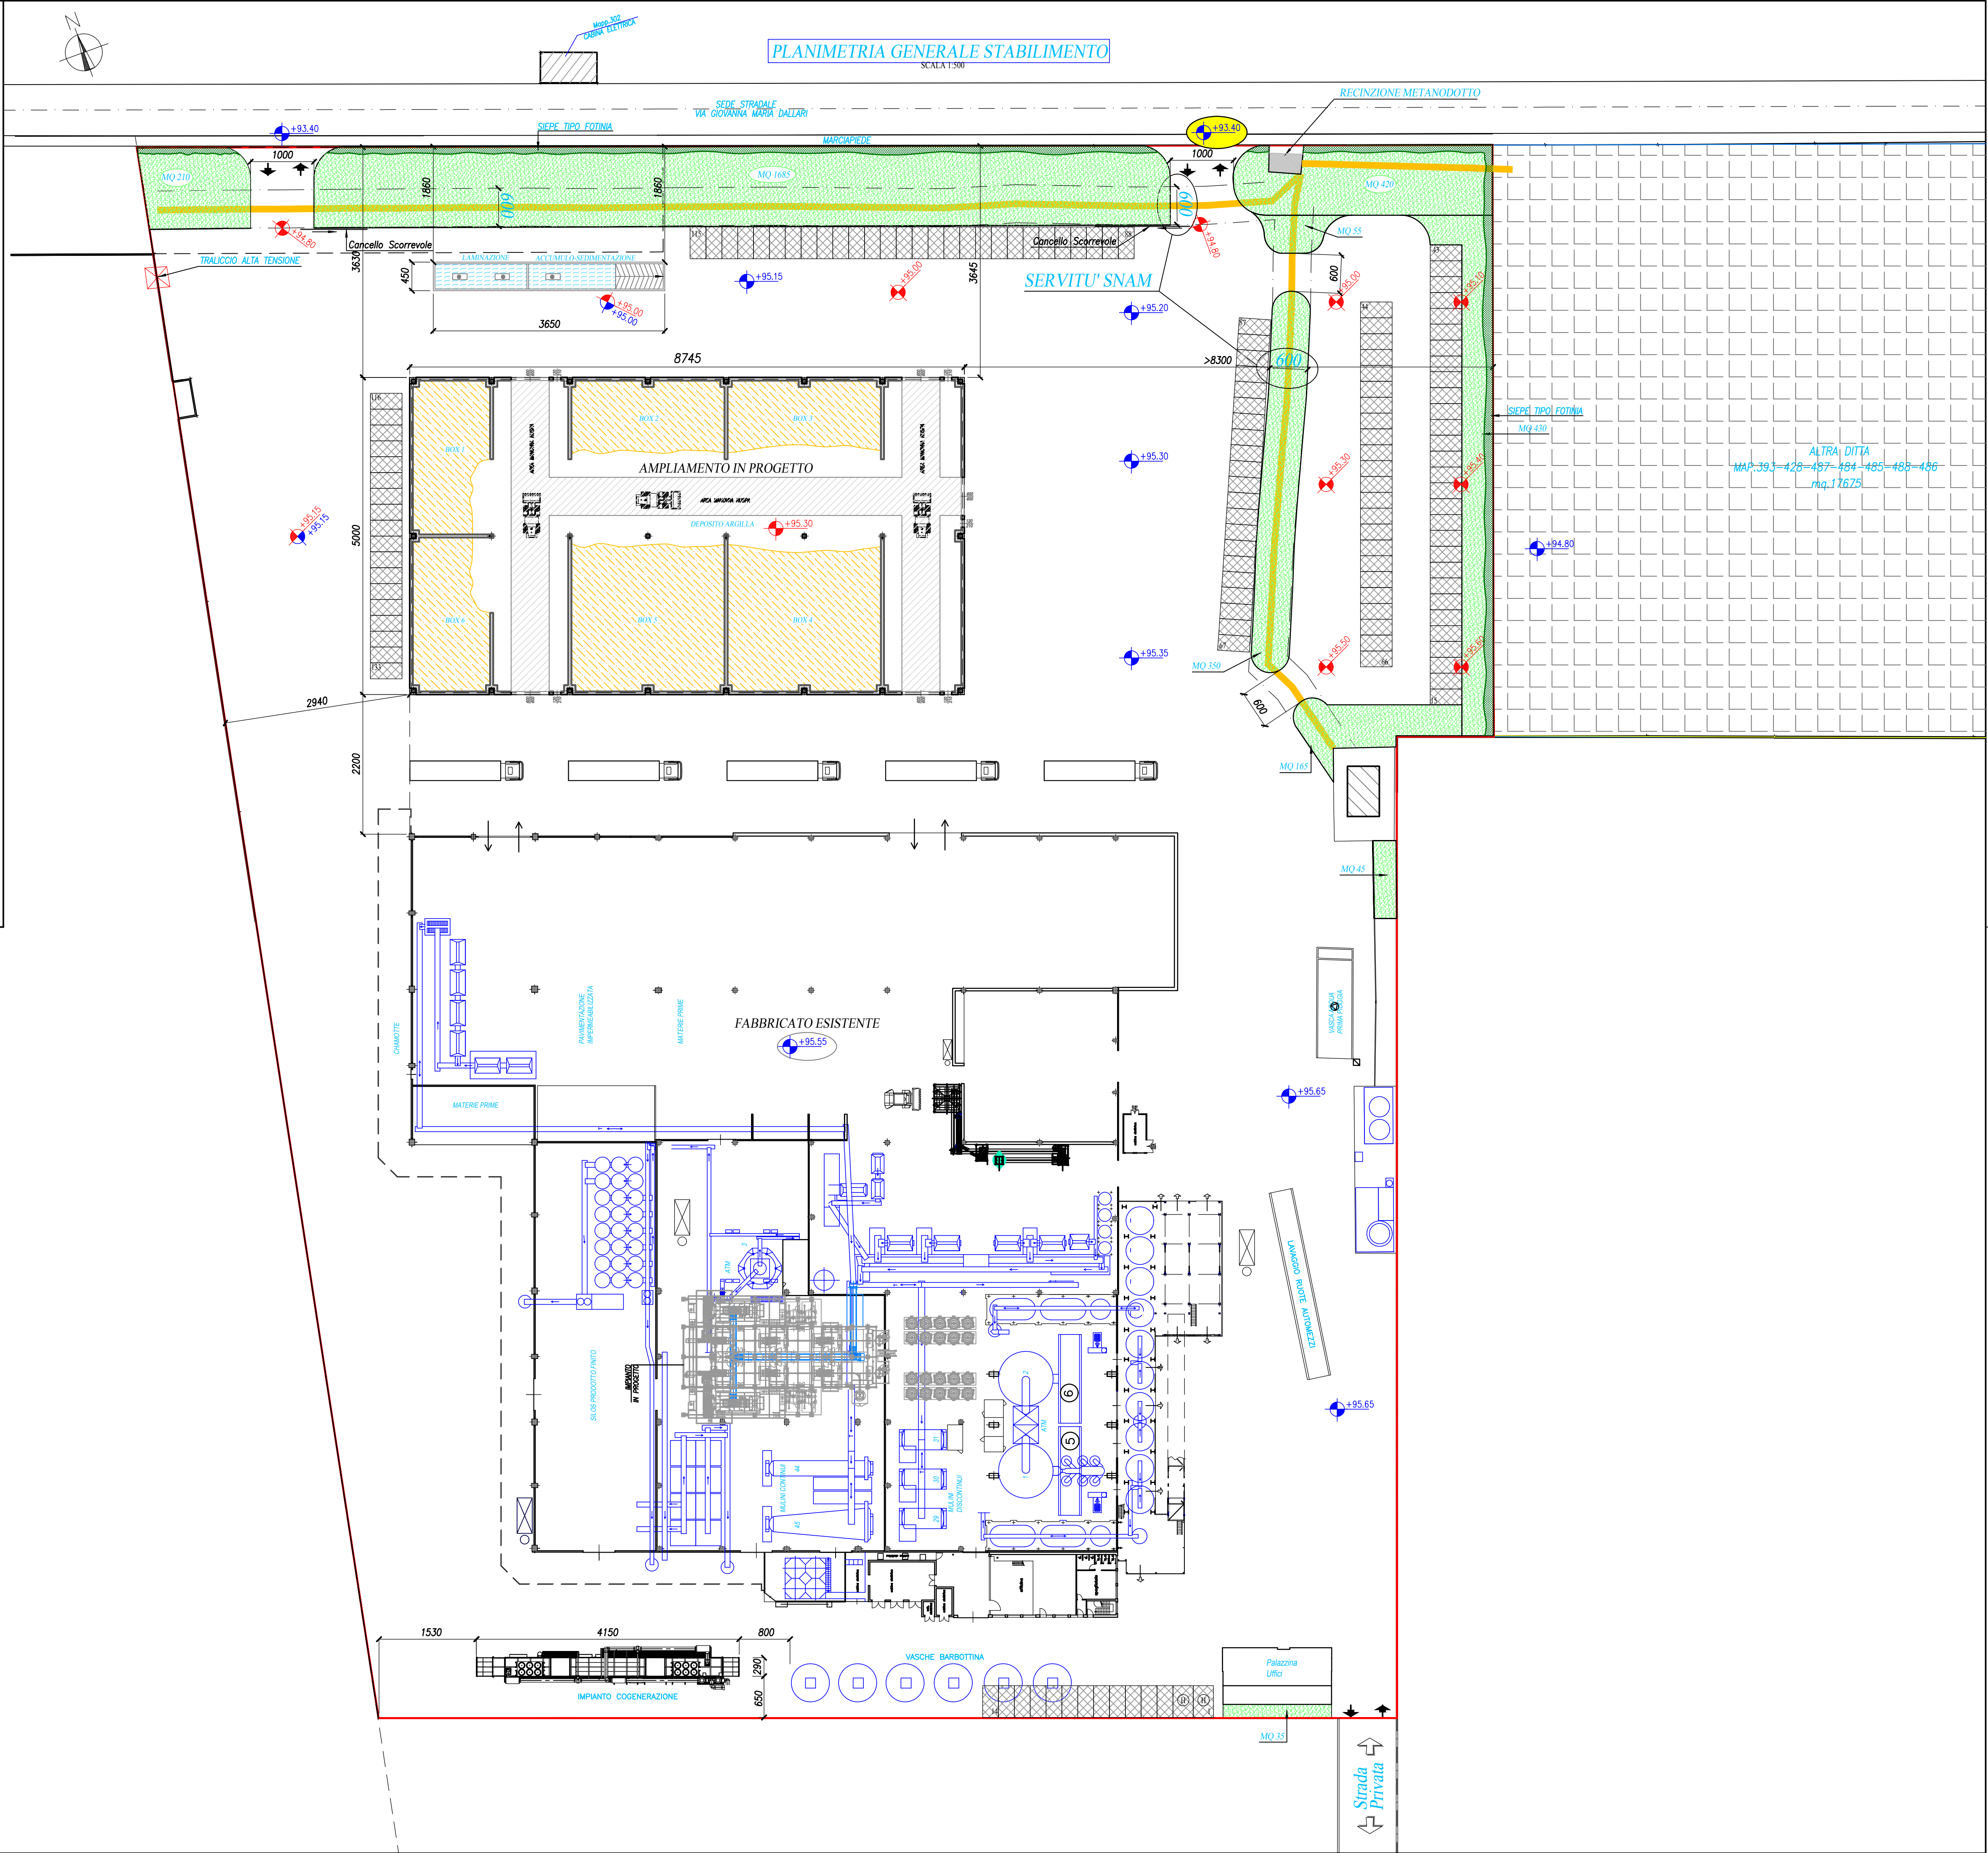

ALTRA DITTA  
MAP.393-428-457-484-485-486-486  
mq.17625

Strada  
Privata