
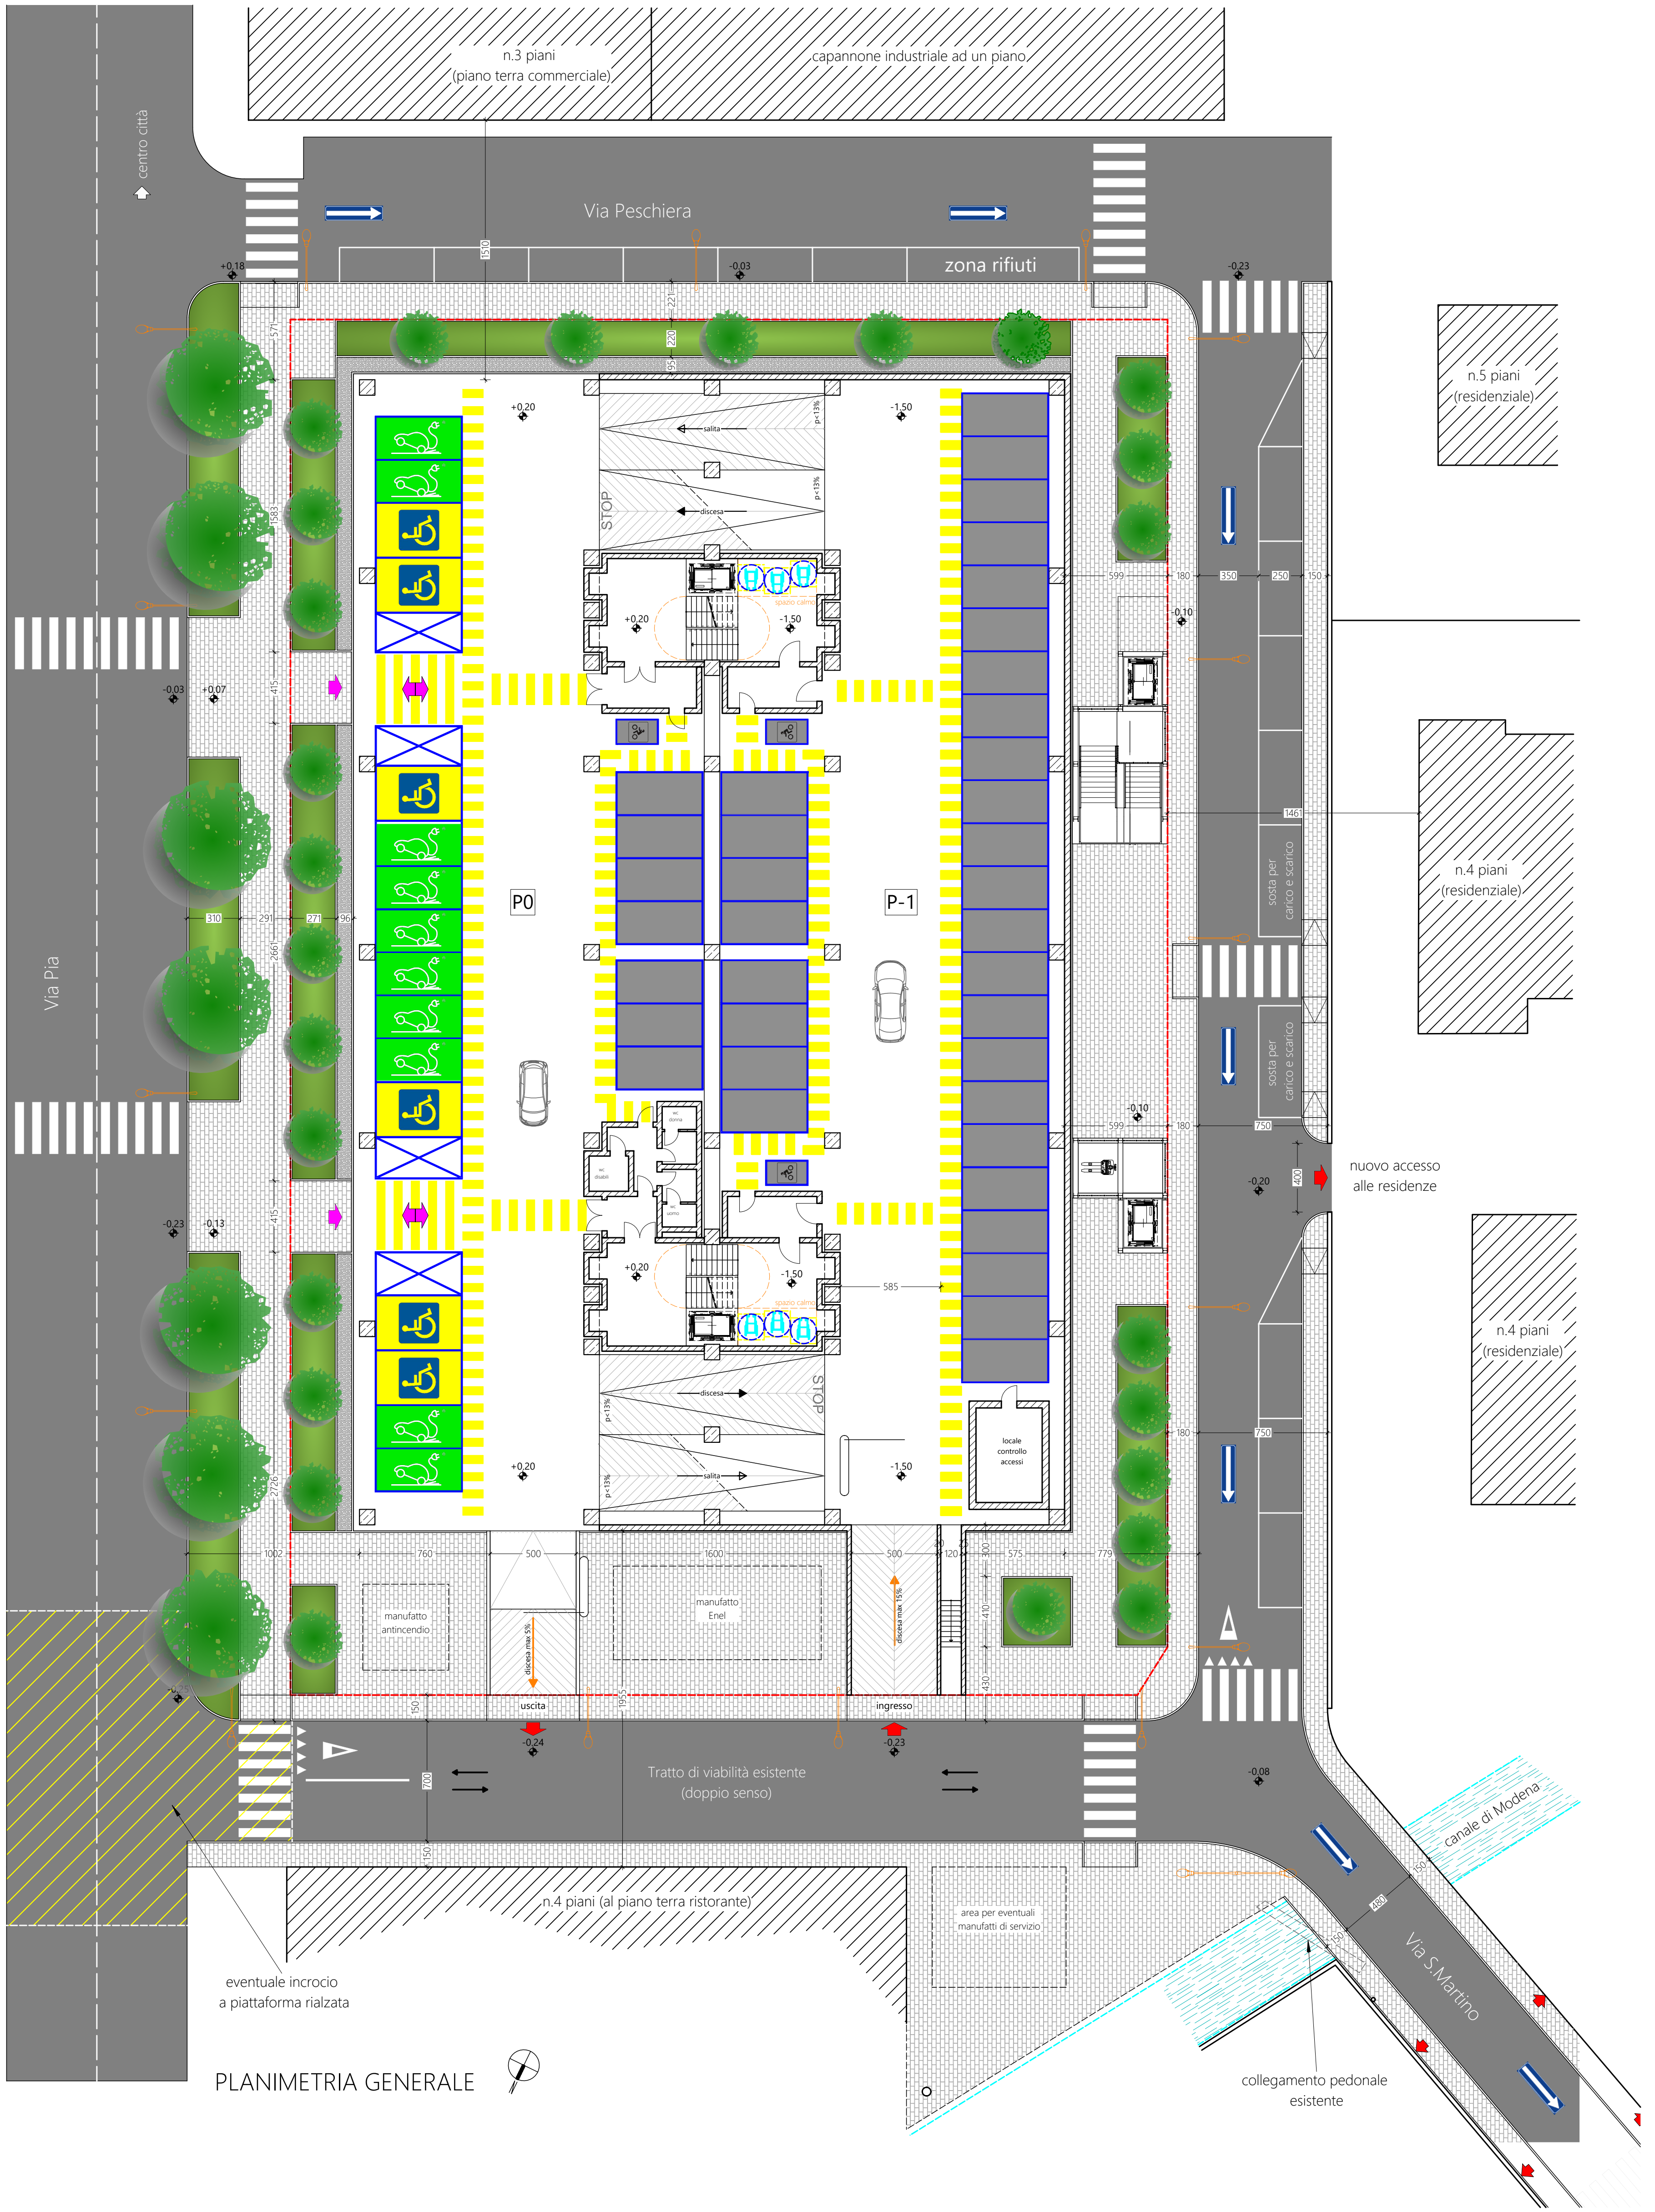


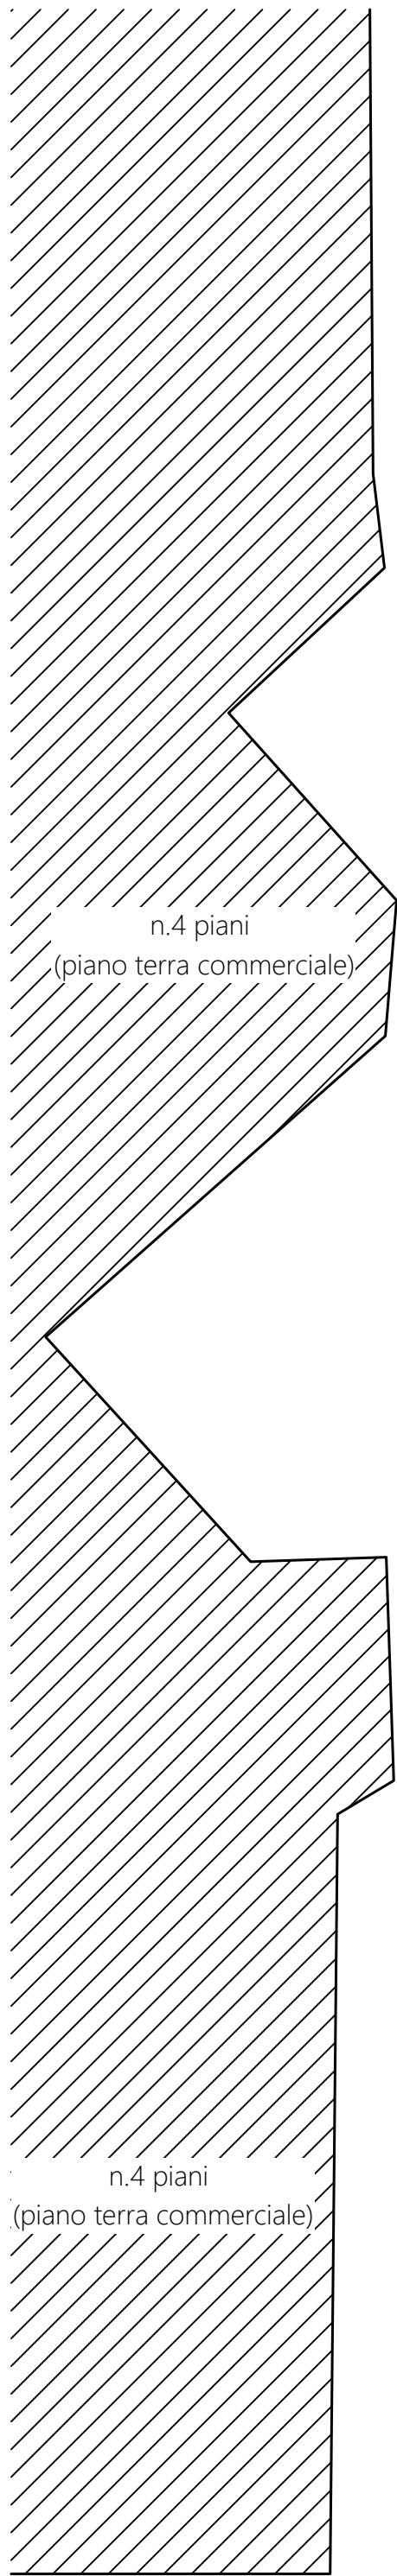

PLANIMETRIA GENERALE

----- perimetro aree di cessione

COMUNE DI SASSUOLO (MO)			
Proprietà Comittente	IMMOBILTEC S.p.A. Via Ghiarola Vecchia, 73 Fiorano Modenese (MO) - P.IVA 02606280366		
	ART. n.53 - L.R. n. 24/2017 Intervento di riuso e rigenerazione urbana con interventi di demolizione e nuova costruzione con inserimento di nuove funzionalità tra cui spazi e strutture di servizio pubblico e privato (parcheggio multipiano, attività commerciali, pubblici esercizi e direzionalità).		
Progetto	IL PRESENTE PROGETTO È TUTELATO A NORMA DI LEGGE		
Tavola	Scala 1:200	Tavola n. - Rev. 02	Data 30/07/2021
Progettazione	STUDIO TECNICO BALBERINI Geometra Sergio Balberini via Berra, 30/D - 41049 Sassuolo (MO) - Cod. Fisc. BLBSRG55H23162J tel. 0536 811412 - fax 0536 1048124 - P.IVA n. 02524160366 info@studiotbalberini.it - pec: sergio@pec.studiotbalberini.it NUNZIO CASELLI INGEGNERE Via Mantegna, 133 - 41125 MODENA tel e fax 059/341304 C.F. CSL NNZ 52P30 F503C - P.IVA 02605660360		
Elaborato	Planimetria generale per inquadramento urbanistico.		