
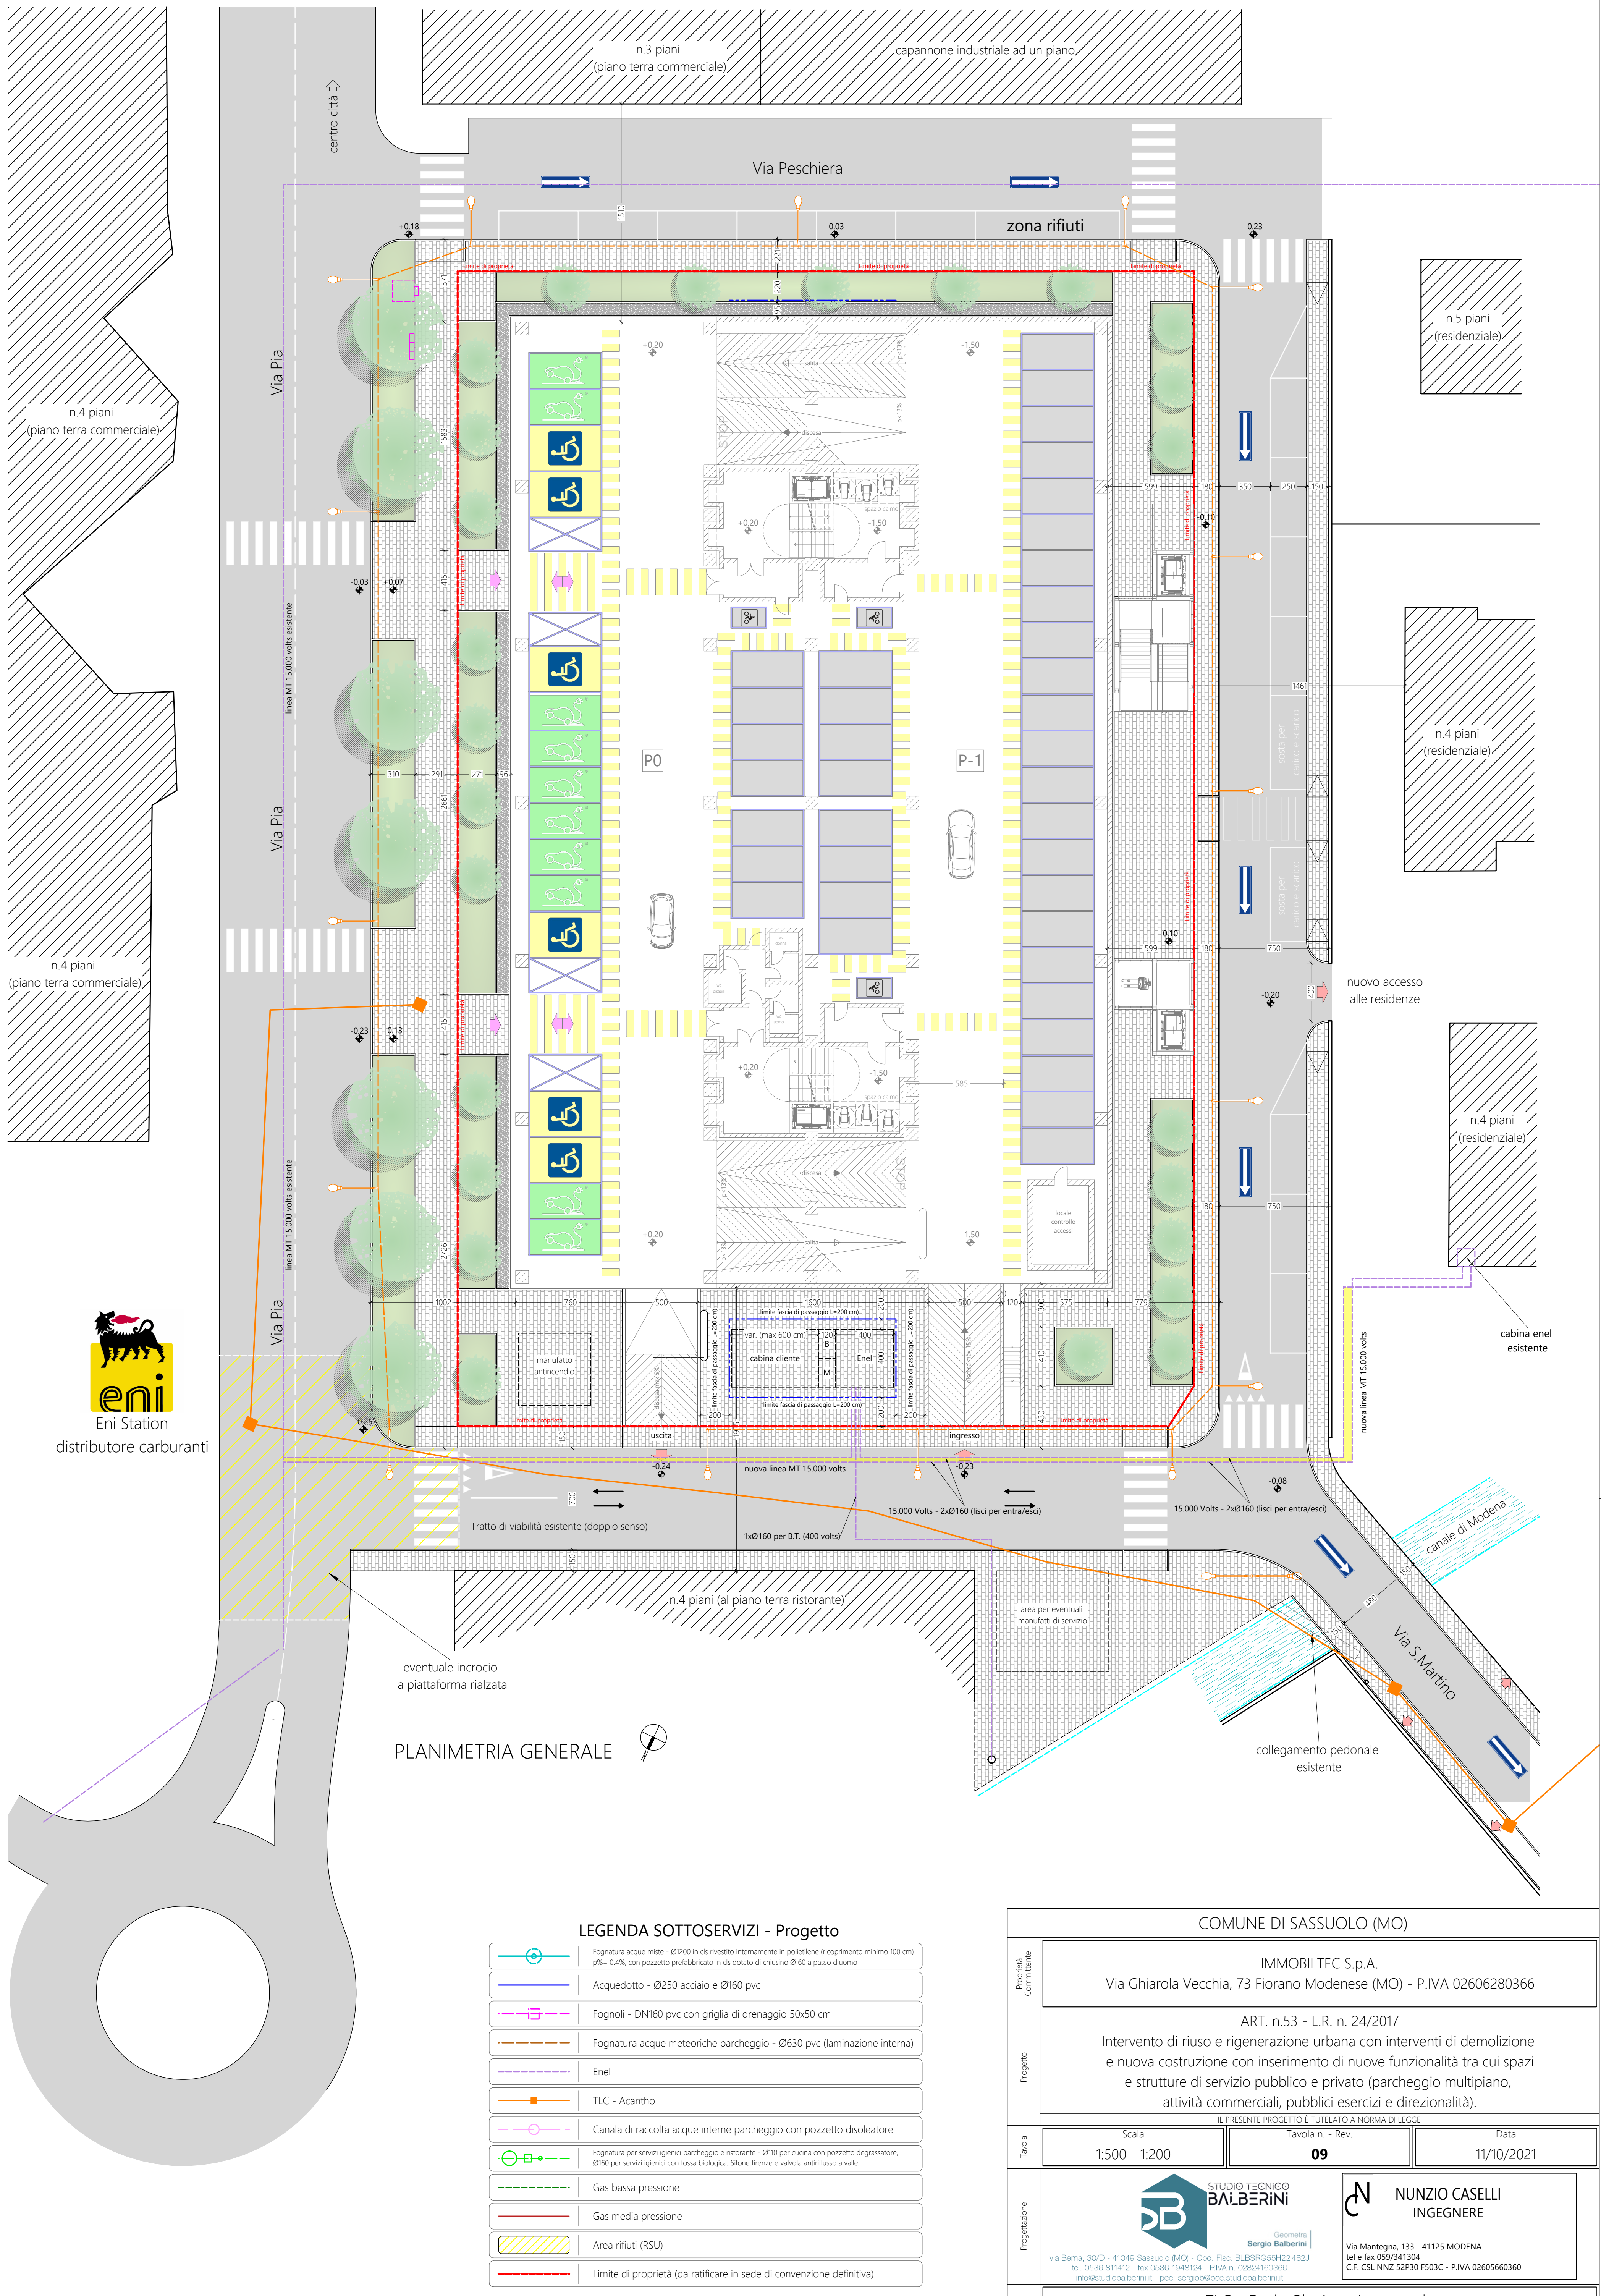


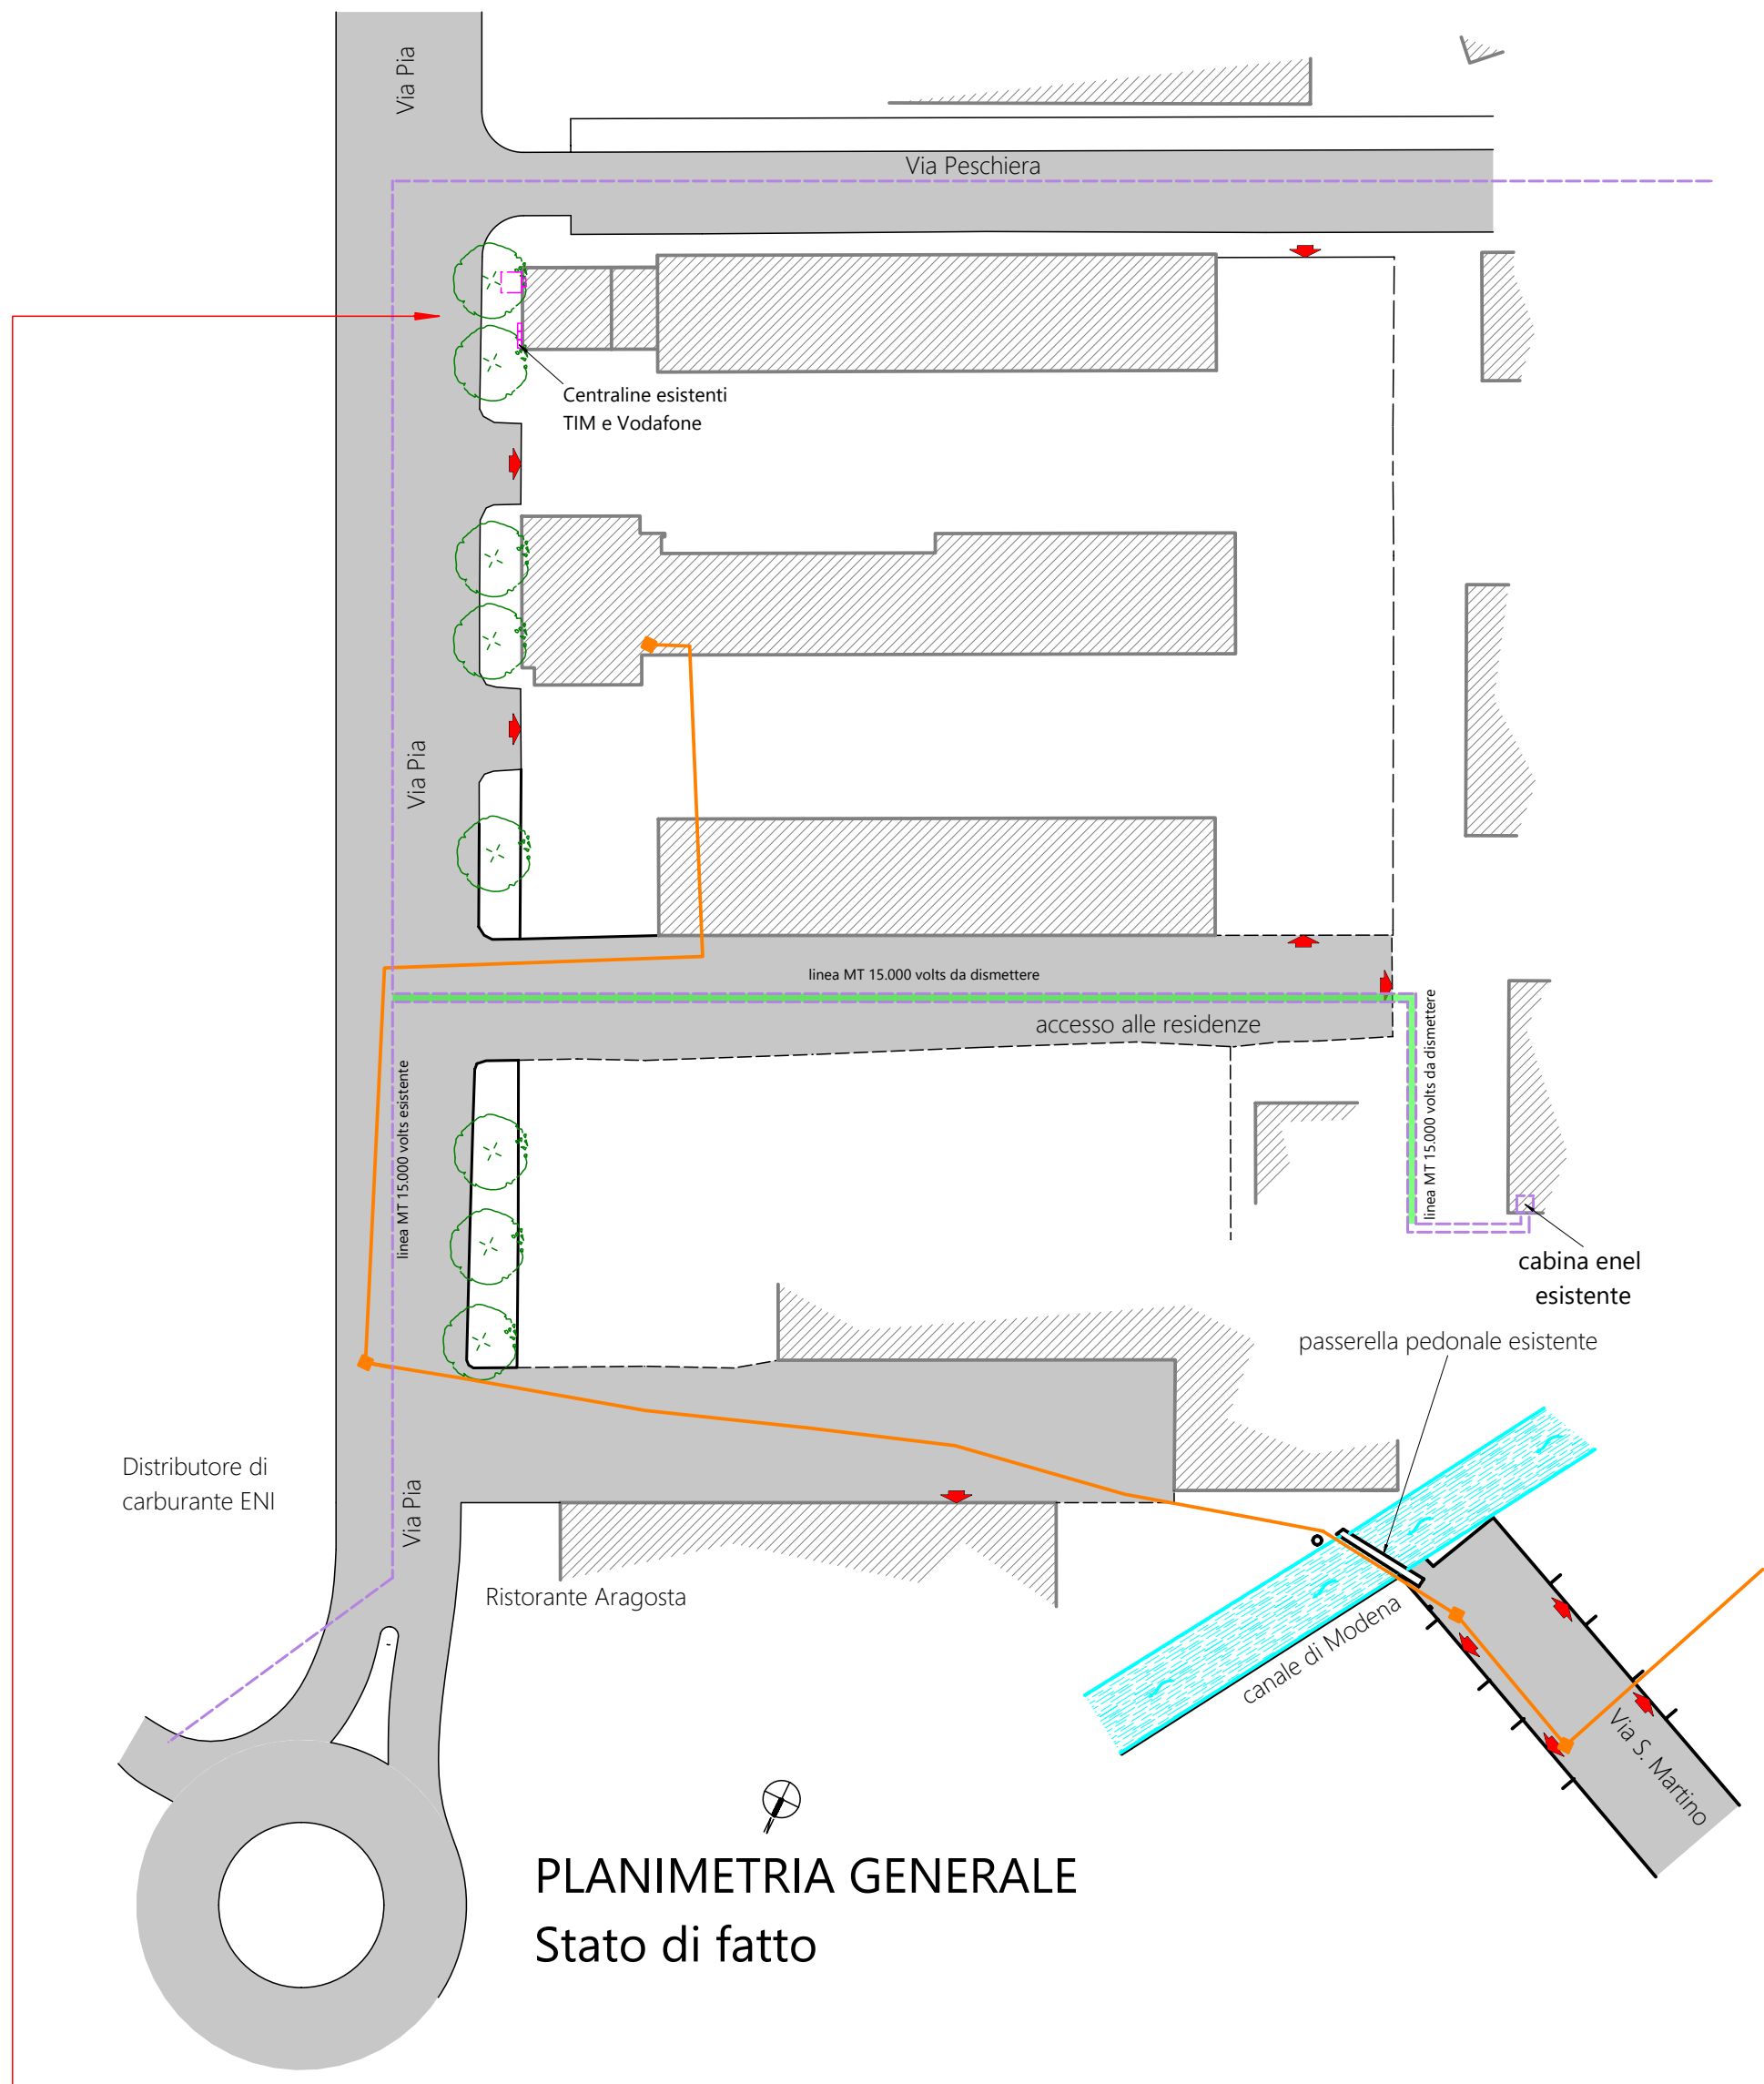

LEGENDA SOTTOSERVIZI - Progetto	
	Fognatura acque miste - Ø1200 in c/s rivestito internamente in polietilene (ricoprimento minimo 100 cm) pR= 0.4%, con pozzetto prefabbricato in c/s dotato di chiusura Ø 60 a passo d'uomo
	Acquedotto - Ø250 acciaio e Ø160 pvc
	Fognoli - DN160 pvc con griglia di drenaggio 50x50 cm
	Fognatura acque meteoriche parcheggio - Ø630 pvc (laminazione interna)
	Enel
	TLC - Acantho
	Canale di raccolta acque interne parcheggio con pozzetto disoleatore
	Fognatura per servizi igienici parcheggio e ristorante - Ø110 per cucina con pozzetto degradatore, Ø160 per servizi igienici con fossa biologica. Sifone frentze e valvola antiriflusso a valle.
	Gas bassa pressione
	Gas media pressione
	Area rifiuti (RSU)
	Limite di proprietà (da ratificare in sede di convenzione definitiva)

COMUNE DI SASSUOLO (MO)			
Proprietà Comitente	IMMOBILTEC S.p.A. Via Ghiarola Vecchia, 73 Fiorano Modenese (MO) - P.IVA 02606280366		
	ART. n.53 - L.R. n. 24/2017 Intervento di riuso e rigenerazione urbana con interventi di demolizione e nuova costruzione con inserimento di nuove funzionalità tra cui spazi e strutture di servizio pubblico e privato (parcheggio multipiano, attività commerciali, pubblici esercizi e direzionalità).		
Progetto	IL PRESENTE PROGETTO È TUTELATO A NORMA DI LEGGE		
	Tavola n. - Rev.		
Scala	1:500 - 1:200		
	09		
Data	11/10/2021		
	STUDIO TECNICO BALBERINI		
Progettazione	Via Mantegna, 133 - 41125 MODENA tel e fax 059/241304 C.F. CSL NNZ 52P30 F503C - P.IVA 02605660360		
	NUNZIO CASELLI INGEGNERE		
Elaborato	TLC e Enel - Planimetria generale		
	Stato di fatto e progetto		