

COMUNE DI
SASSUOLO (MO)


TAV.
4

PERMESSO DI COSTRUIRE
IN VARIANTE ALLA STRUMENTAZIONE URBANISTICA VIGENTE
ai sensi dell'art.53 comma 1b L.R. n. 24 del 21/12/2017
PER L'AMPLIAMENTO ATTIVITA' PRODUTTIVA DEL
FABBRICATO INDUSTRIALE "SPRAY DRY SpA" SITO
IN VIA EMILIA ROMAGNA N.15 - 41049 SASSUOLO (MO).

Dati Catastali:
Foglio 7 Mappale 395,396,397.
Foglio 9 Mappale 133,134.


Proprietà:
SPRAY DRY SpA
VIA EMILIA OVEST N.53/A
42048 RUBIERA (RE)
P.I./C.F.: 02157320355.

PROSPETTI E SEZIONI

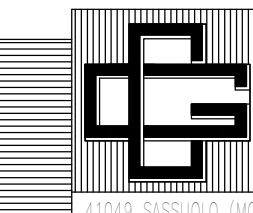
	STUDIO TECNICO CUOGHI Ing. GUERRINO	IL TECNICO	DATA 22/04/2021
			SCALA: 1:200

STATO D'FATTO


SEZIONE A-A

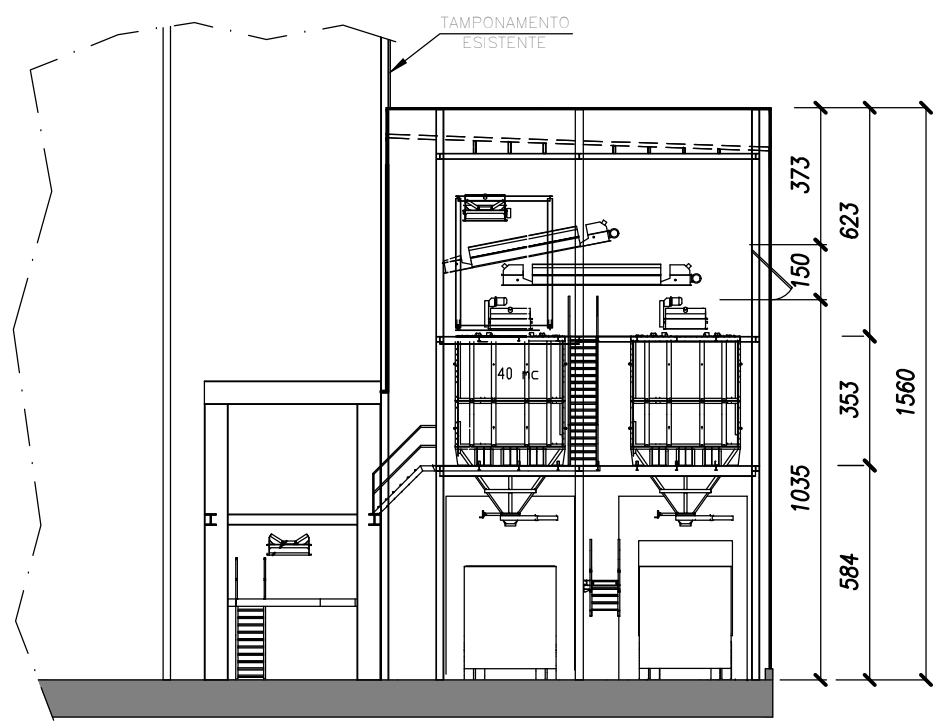


SEZIONE B-B

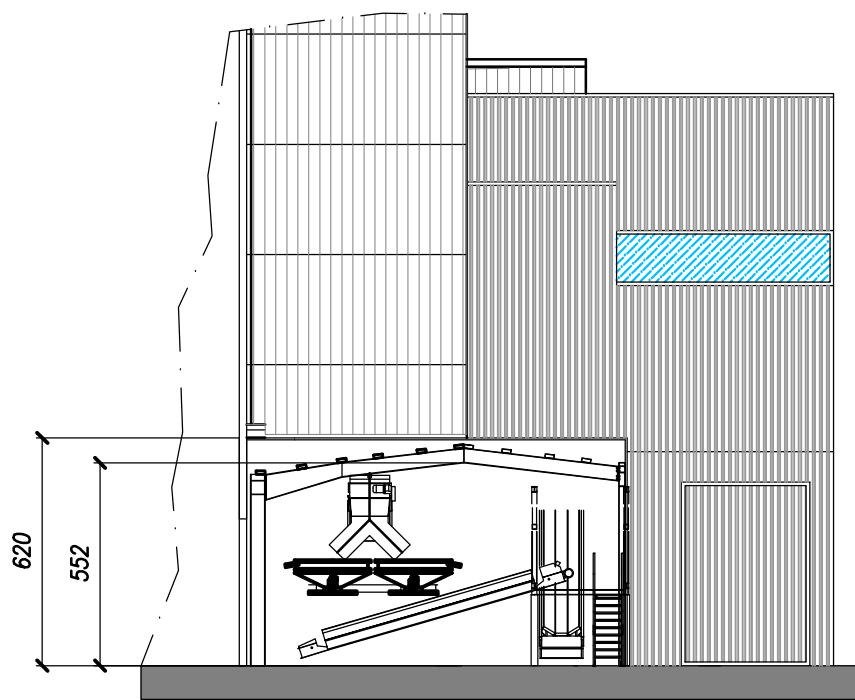


PROSPETTO EST

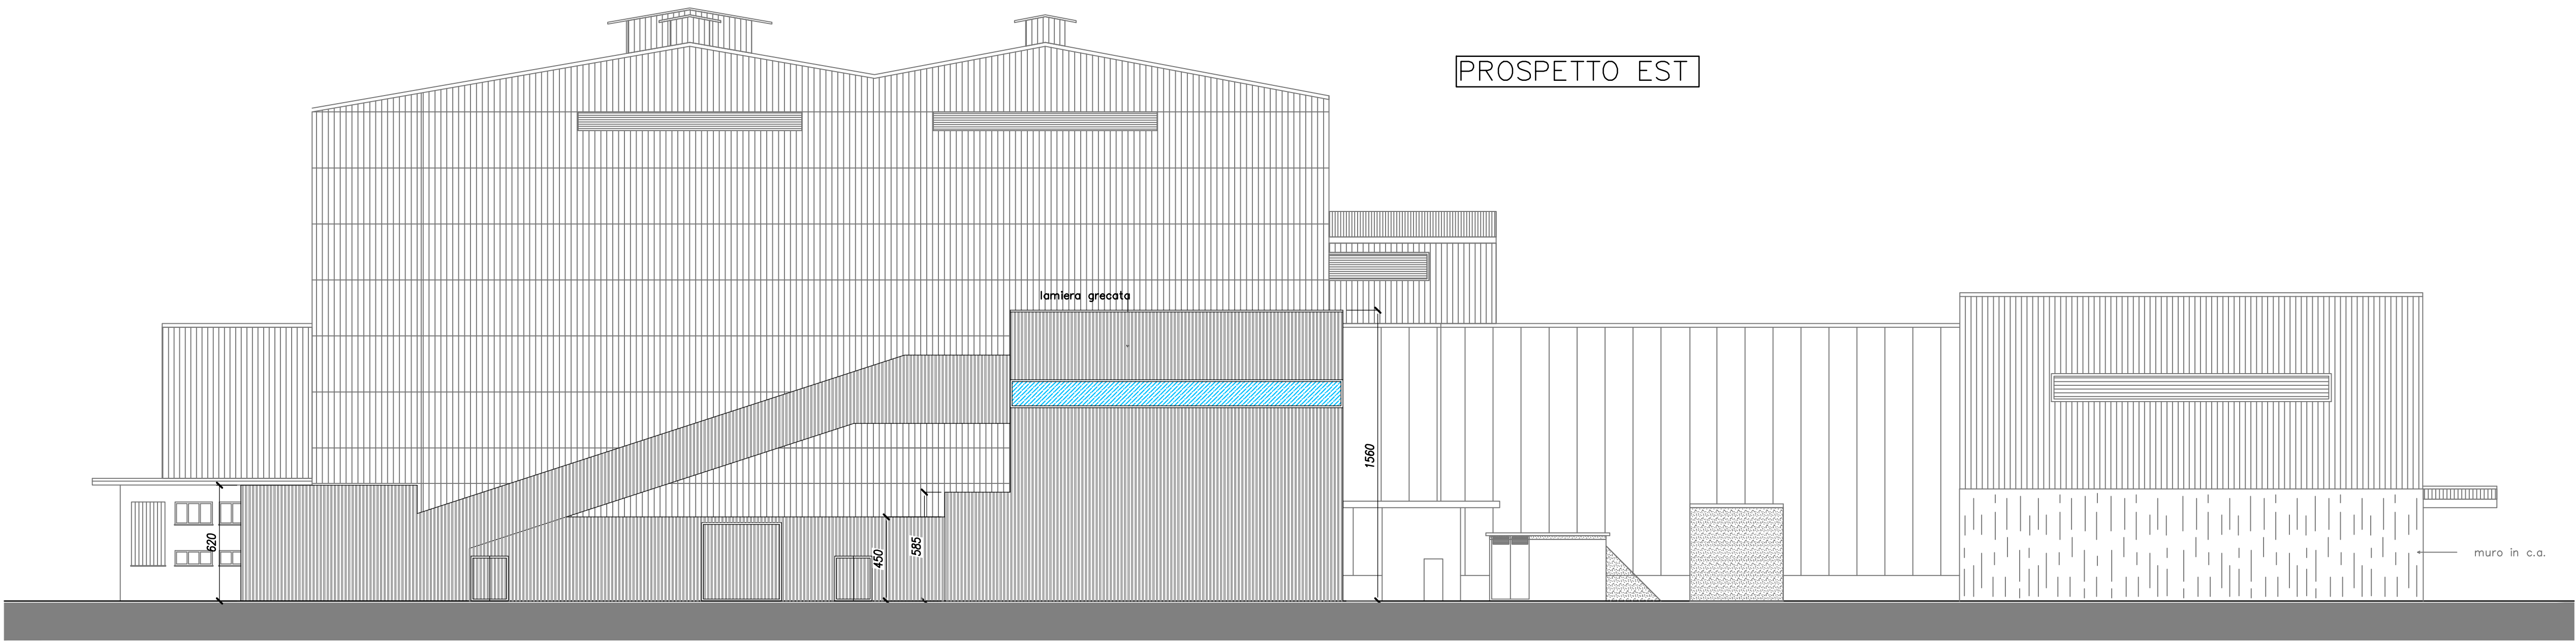

PROSPETTO OVEST

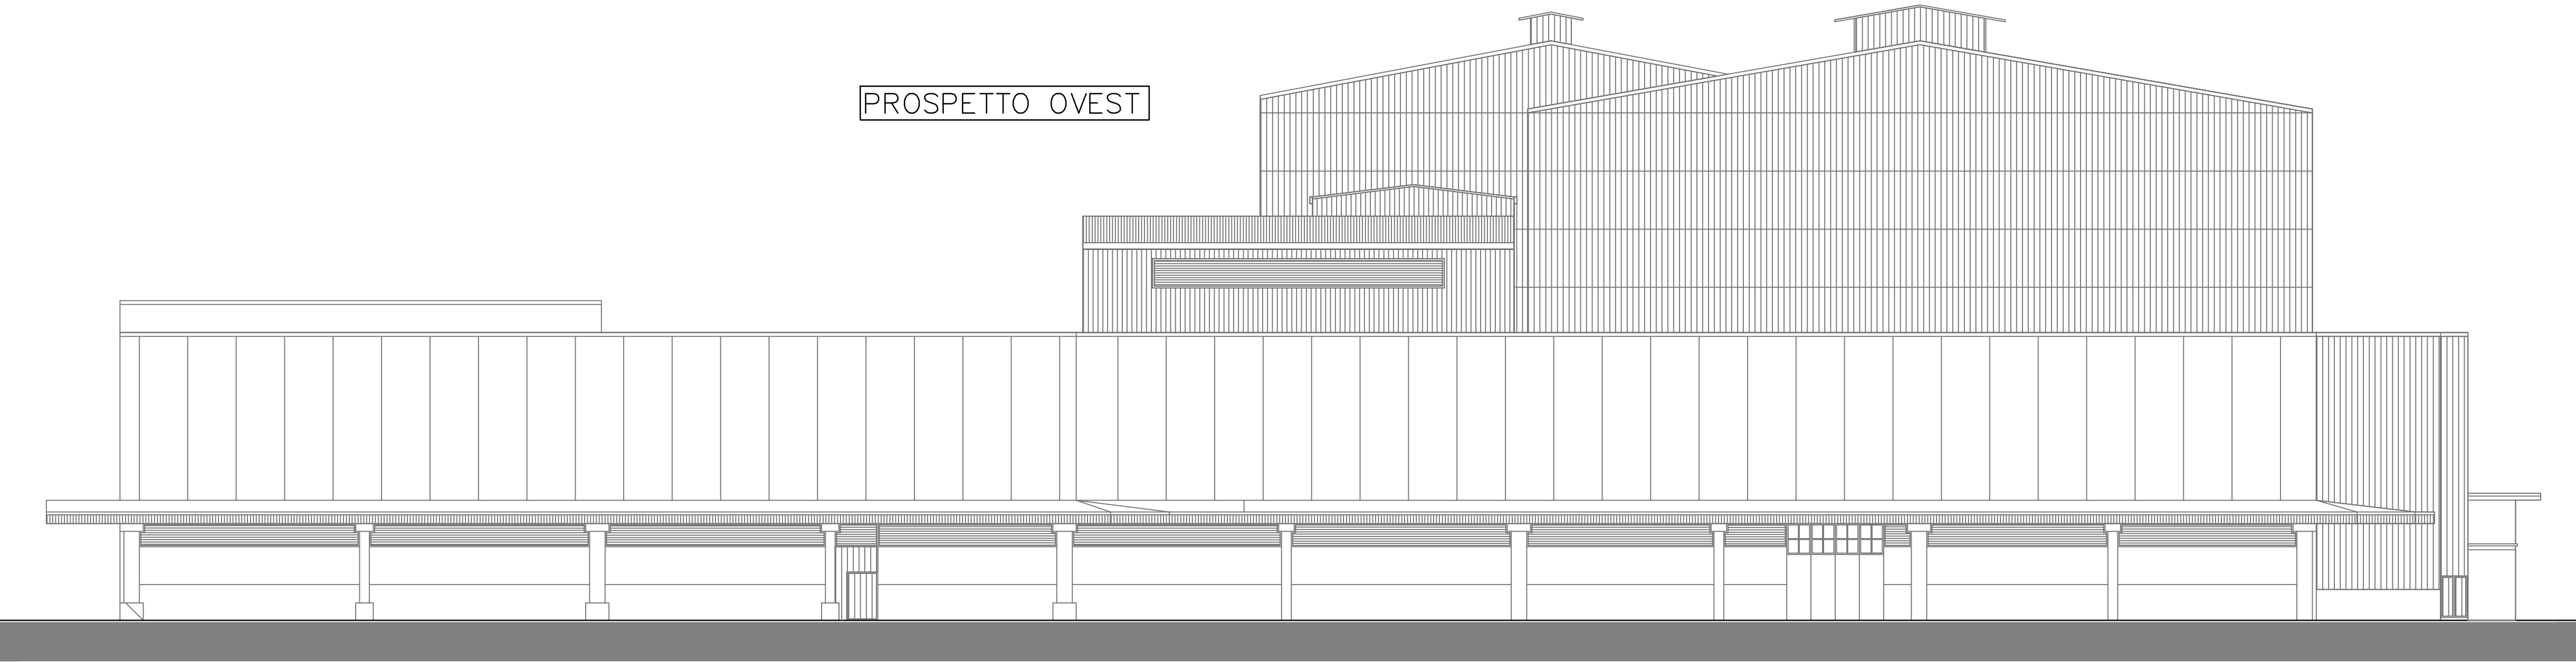

PROSPETTO NORD

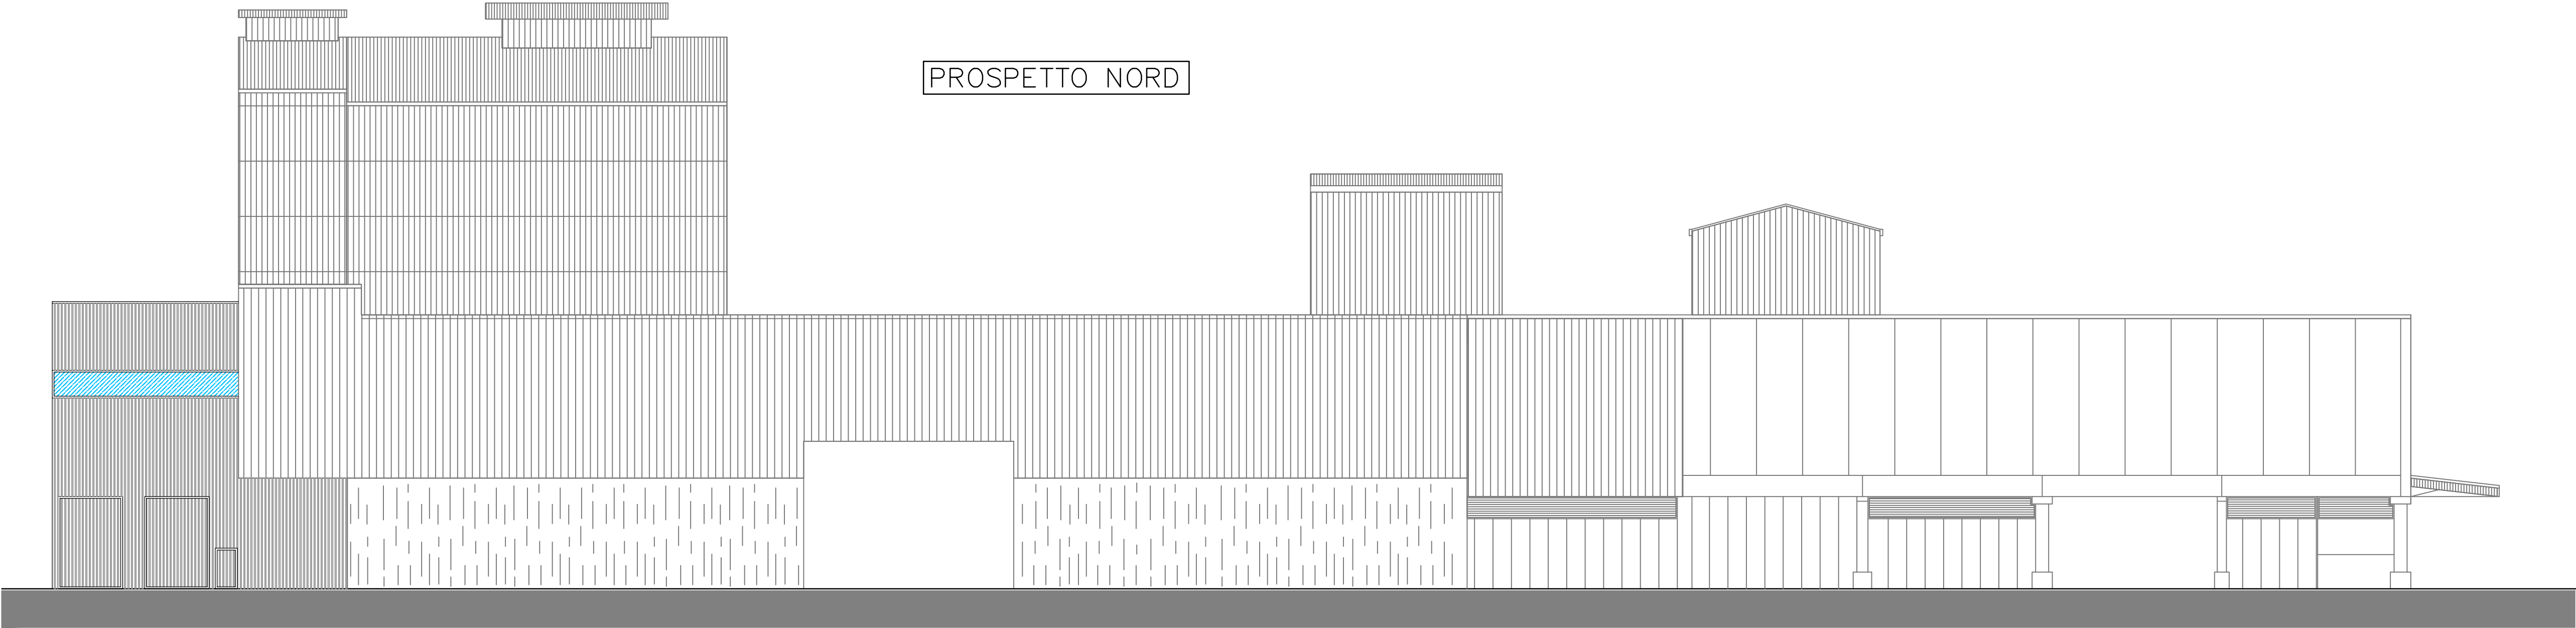

PROSPETTO SUD

