

**PERMESSO DI COSTRUIRE**  
 IN VARIANTE ALLA STRUMENTAZIONE URBANISTICA VIGENTE  
 ai sensi dell'art.55 comma 10 L.R. n. 24 del 21/12/2017  
 PER L'AMPLIAMENTO ATTIVITA' PRODUTTIVA DEL  
 FABBRICATO INDUSTRIALE "SPRAY DRY SpA" SITO  
 IN VIA EMILIA ROMAGNA N.15 - 41049 SASSUOLO (MO).

Dati Catastali:  
 Foglio 7 Mappale 395.396.397  
 Foglio 9 Mappale 133.134

Proprietà:  
 SPRAY DRY SpA  
 VIA EMILIA OVEST N.53/A  
 42048 RUBIERA (RE)  
 P.I.C.F. - 0215728055.


RETE FOGNARIA

 STUDIO TECNICO CUOCHI Ing. GUERRINO	IL TECNICO	DATA
		22/04/2021
	SCALA	1:500


LEGENDA	
	(FOGLIO 9) MAPPALE 133.134
	(FOGLIO 7) MAPPALE 395.396.397
	PARCHEGGI PERTINENZIALI
	PARCHEGGI PUBBLICI P1
	SUPERFICIE PERMEABILE
	FABBRICATO ESISTENTE
	AMPLIAMENTO IN PROGETTO

LEGENDA FOGNATURA (ESISTENTE)	


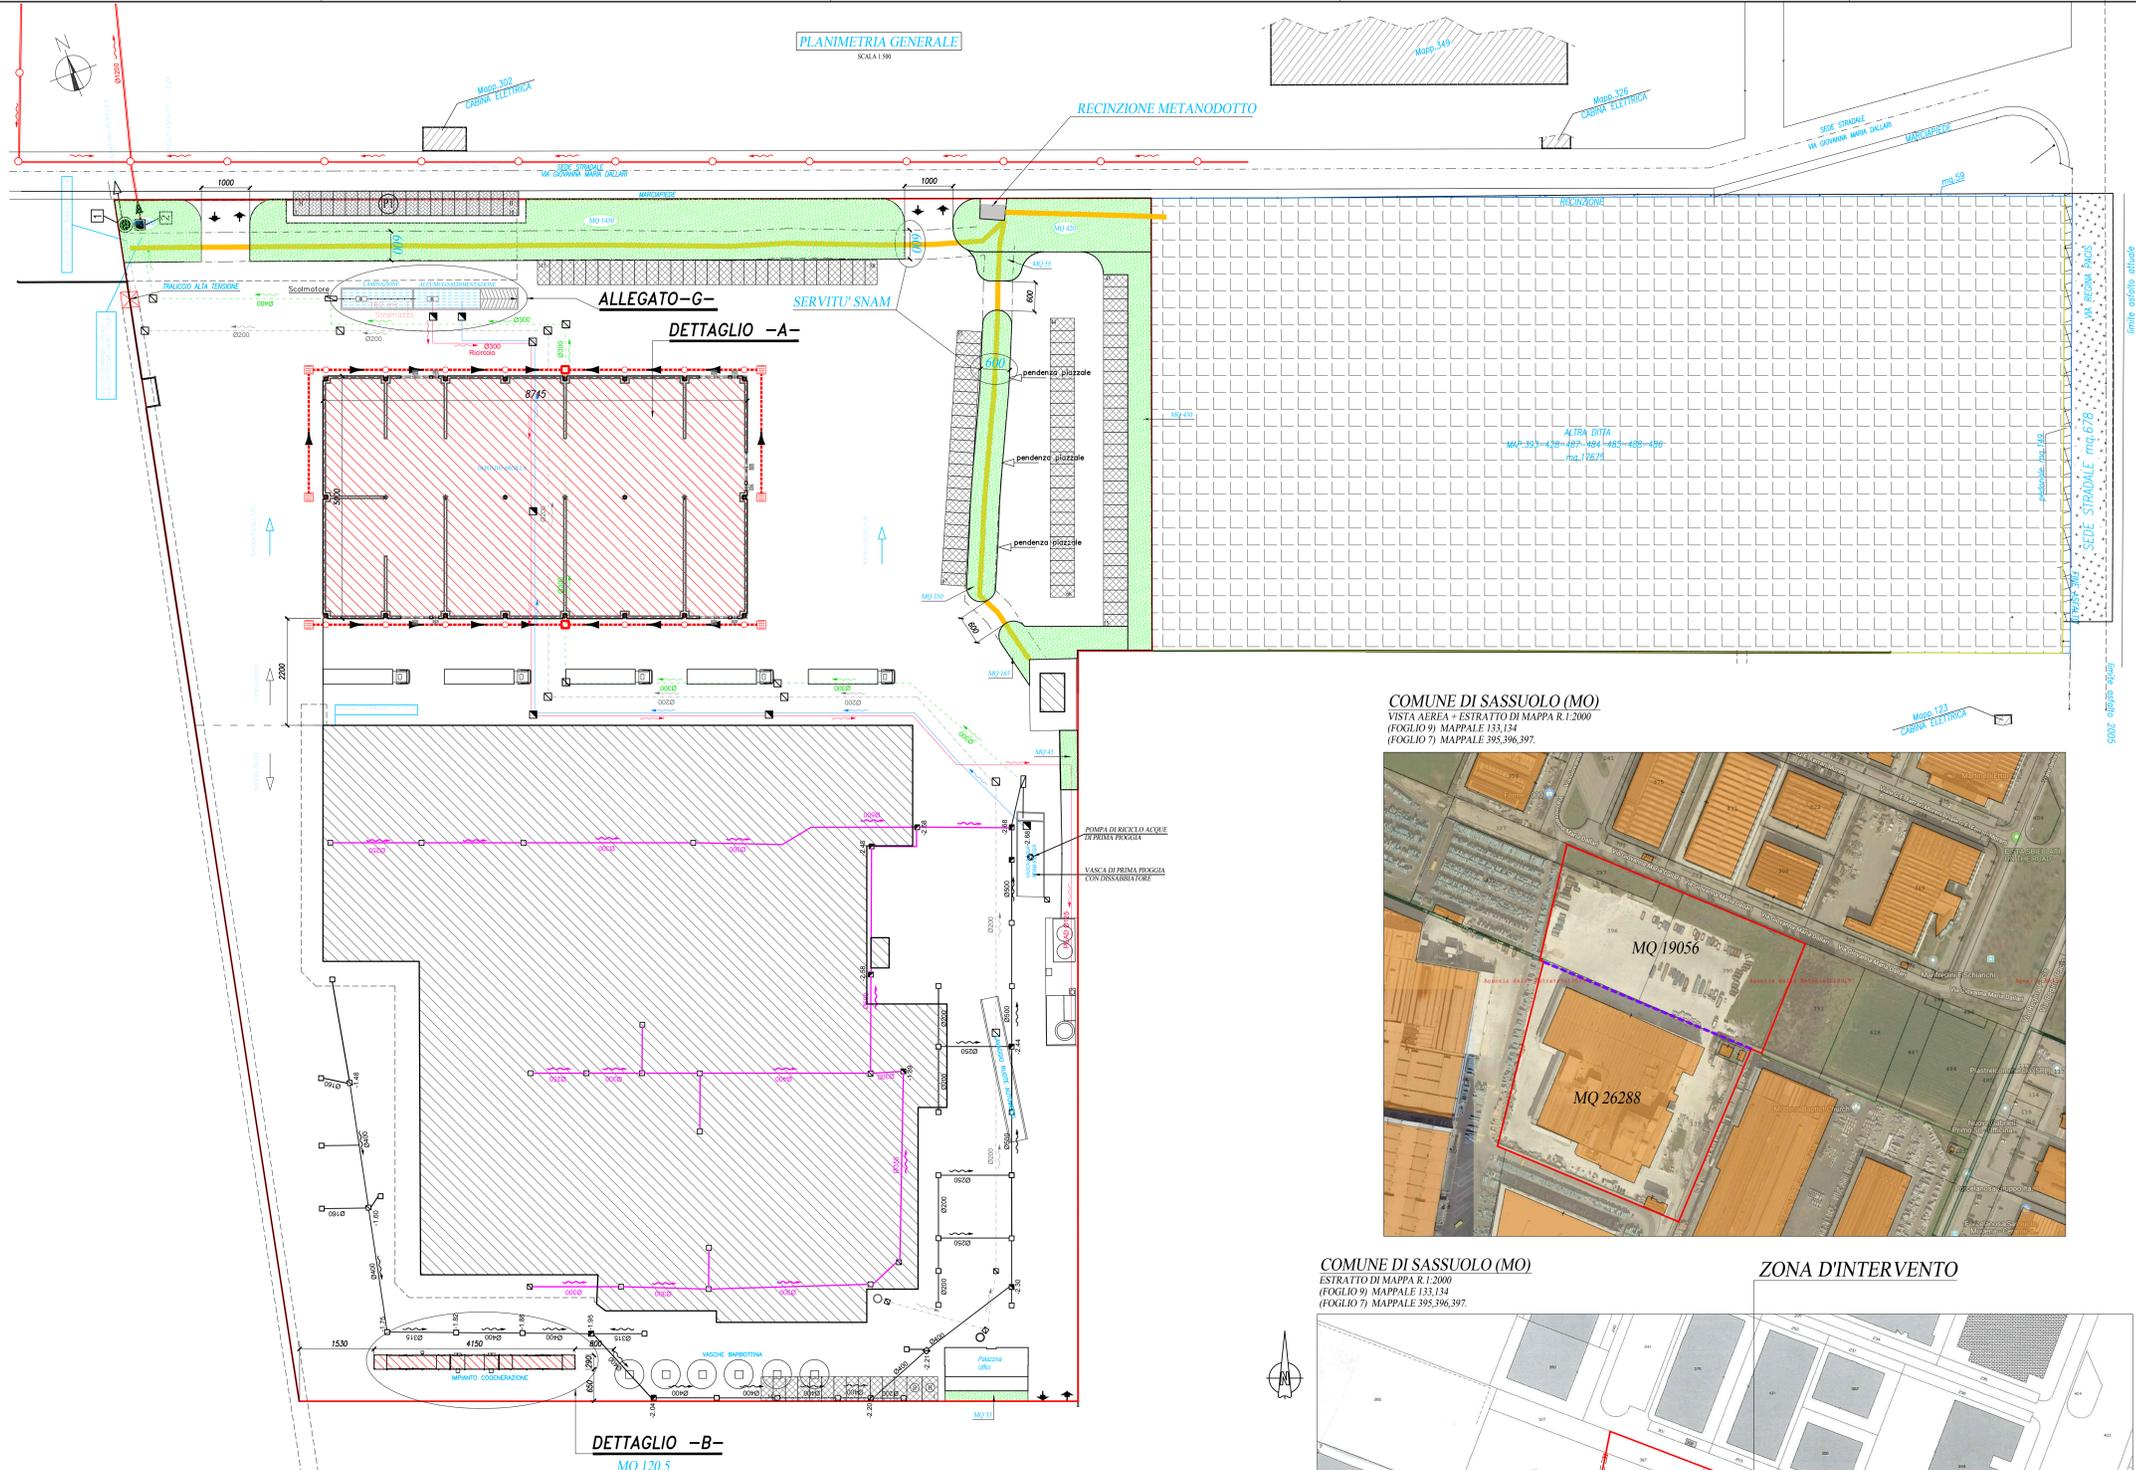

COMUNE DI SASSUOLO (MO)  
 VISTA AEREA + ESTRATTO DI MAPPA R.I.2000  
 (FOGLIO 9) MAPPALE 133.134  
 (FOGLIO 7) MAPPALE 395.396.397

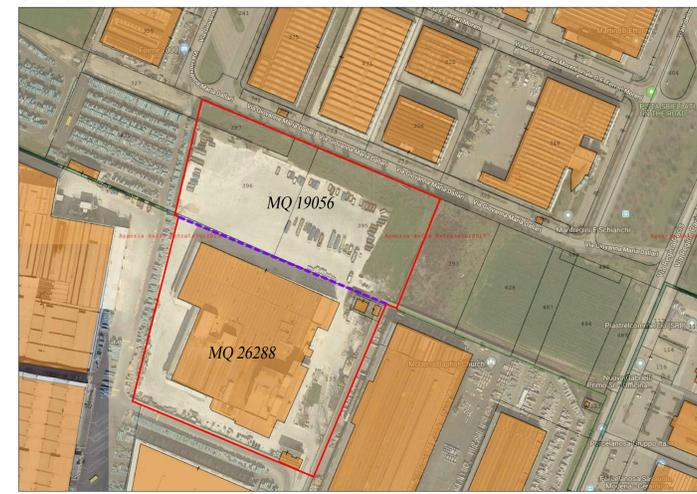

COMUNE DI SASSUOLO (MO)  
 ESTRATTO DI MAPPA R.I.2000  
 (FOGLIO 9) MAPPALE 133.134  
 (FOGLIO 7) MAPPALE 395.396.397

