

TAV.  
9


CONTATORI ACQUA

SCALA:  
1:500

| LEGENDA                                                                             |                                                               |
|-------------------------------------------------------------------------------------|---------------------------------------------------------------|
|  | (FOGLIO 9) MAPPALE 133,134<br>(FOGLIO 7) MAPPALE 395,396,397. |
|  | PARCEGGI PERTINENZIALI                                        |
|  | PARCEGGI PUBBLICI PI                                          |
|  | SUPERFICIE PERMEABILE                                         |
|  | FABBRICATO ESISTENTE                                          |
|  | AMPLIAMENTO IN PROGETTO                                       |



*POSIZIONE POZZETTI/CONTATORI*

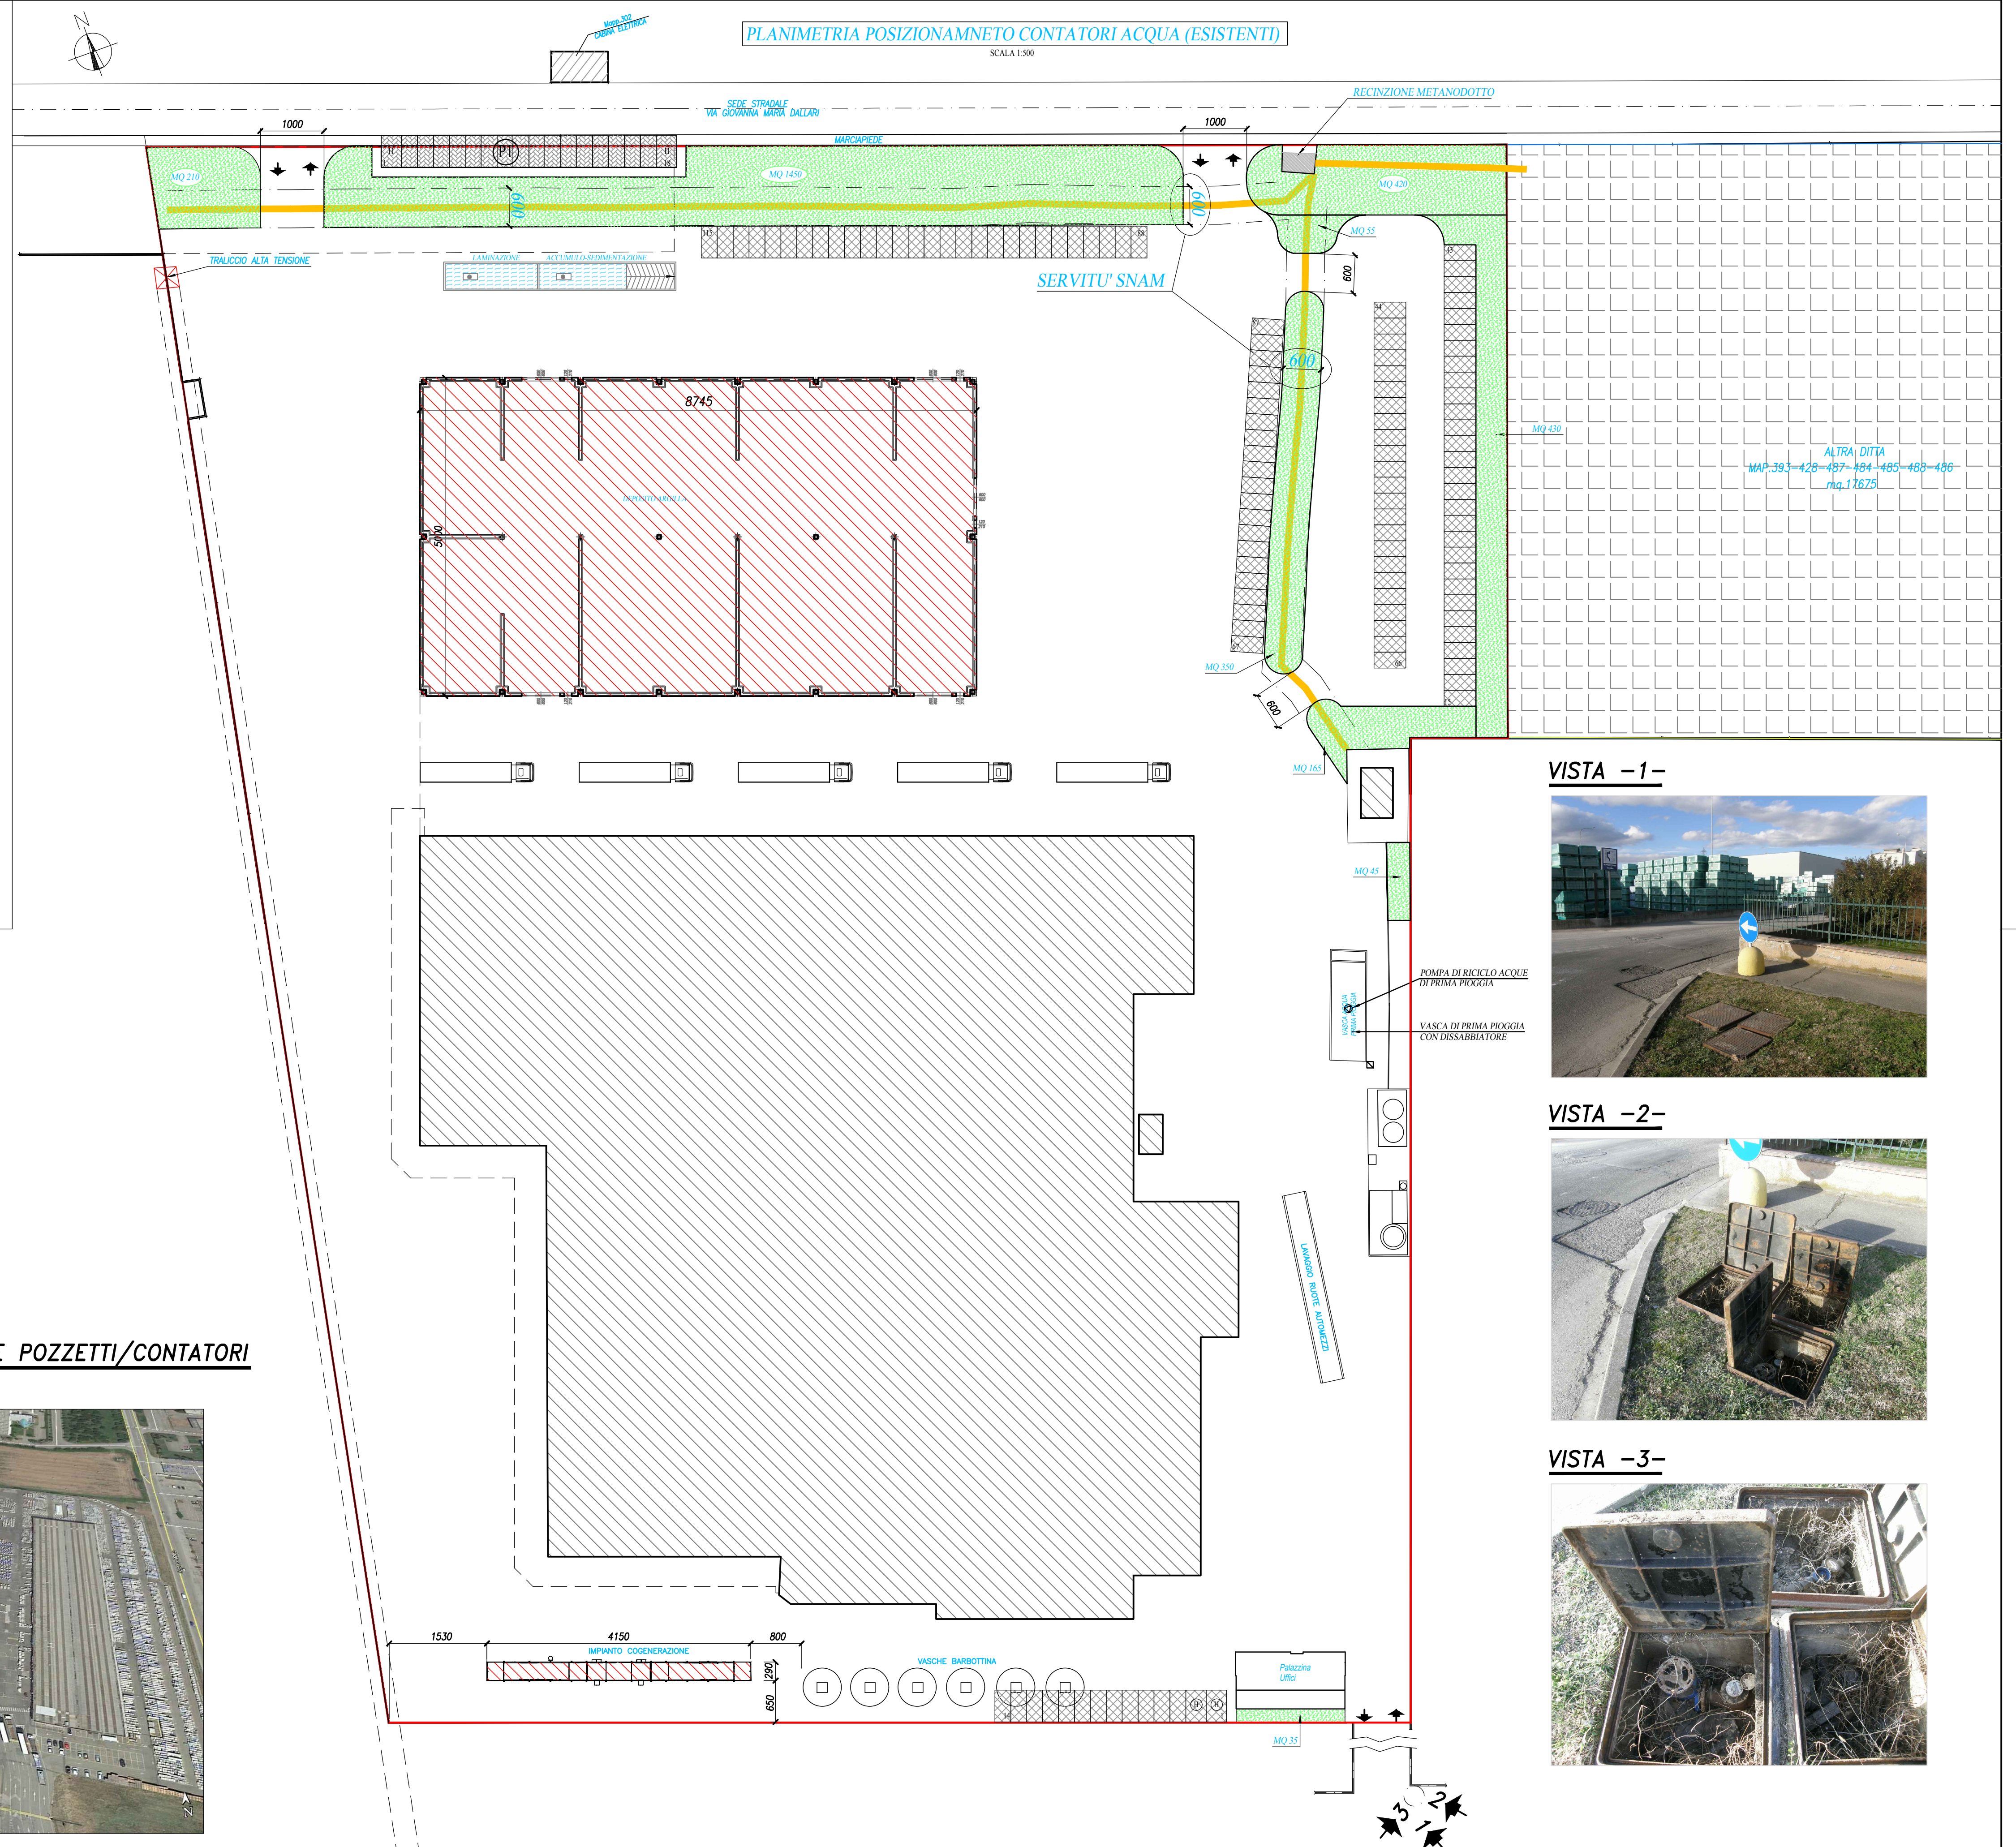

VISTA -1-



VISTA -2-



VISTA -3-

