

PERMESSO DI COSTRUIRE
IN VARIANTE ALLA STRUMENTAZIONE URBANISTICA VIGENTE
ai sensi dell'art.53 comma 1b L.R. n. 24 del 21/12/2017
PER L'AMPLIAMENTO ATTIVITA' PRODUTTIVA DEL
FABBRICATO INDUSTRIALE "SPRAY DRY Spa" SITO
IN VIA EMILIA ROMAGNA N.15 - 41049 SASSUOLO (MO).

Dati Catastali:
Foglio 7 Mappale 395,396,397.
Foglio 9 Mappale 133,134.

Proprietà:
SPRAY DRY Spa
VIA EMILIA OVEST N.53/A
42048 RUBIERA (RE)
P.I./C.F.: 02157320355.

PLANIMETRIA GENERALE
SNAM



STUDIO TECNICO
CUOGHI Ing. GUERRINO

IL TECNICO

DATA
22/04/2021

SCALA:
1:500/2000

LEGENDA	
	(FOGLIO 9) MAPPALE 133,134 (FOGLIO 7) MAPPALE 395,396,397
	PARCHEGGI PERTINENZIALI
	PARCHEGGI PUBBLICI P1
	SUPERFICIE PERMEABILE
	FABBRICATO ESISTENTE
	AMPLIAMENTO IN PROGETTO

VISTA -F1-



VISTA -F2-




VISTA -F3-





VISTA -F4-



SEZIONE STRADALE TIPO (1-1)
(SCALA 1:50)

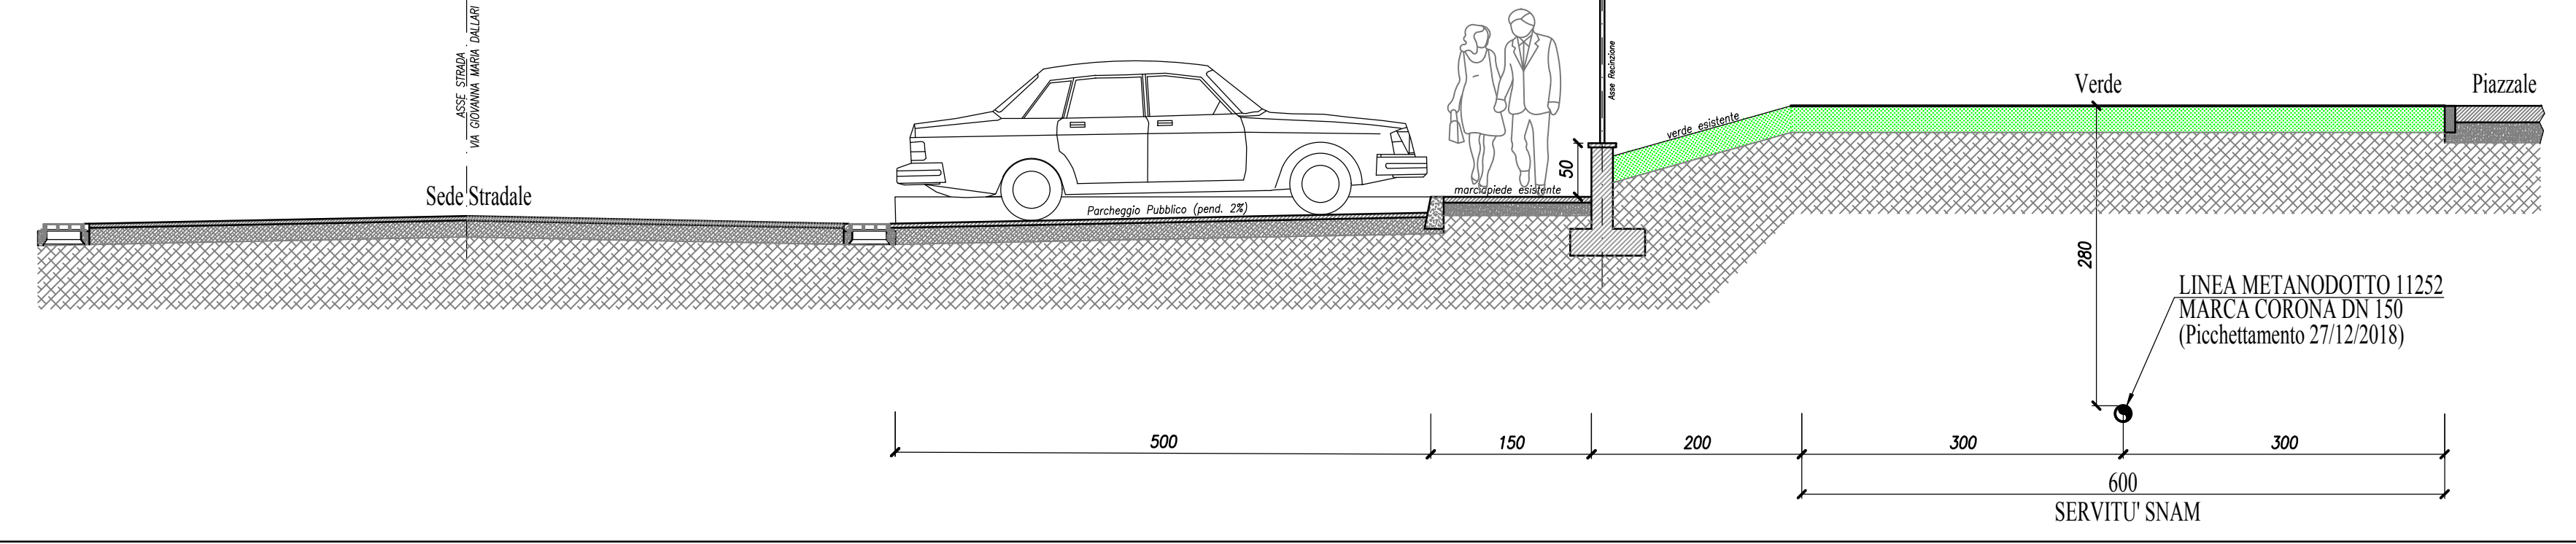

SEZIONE ZONA PARCHEGGIO (2-2)
(SCALA 1:50)

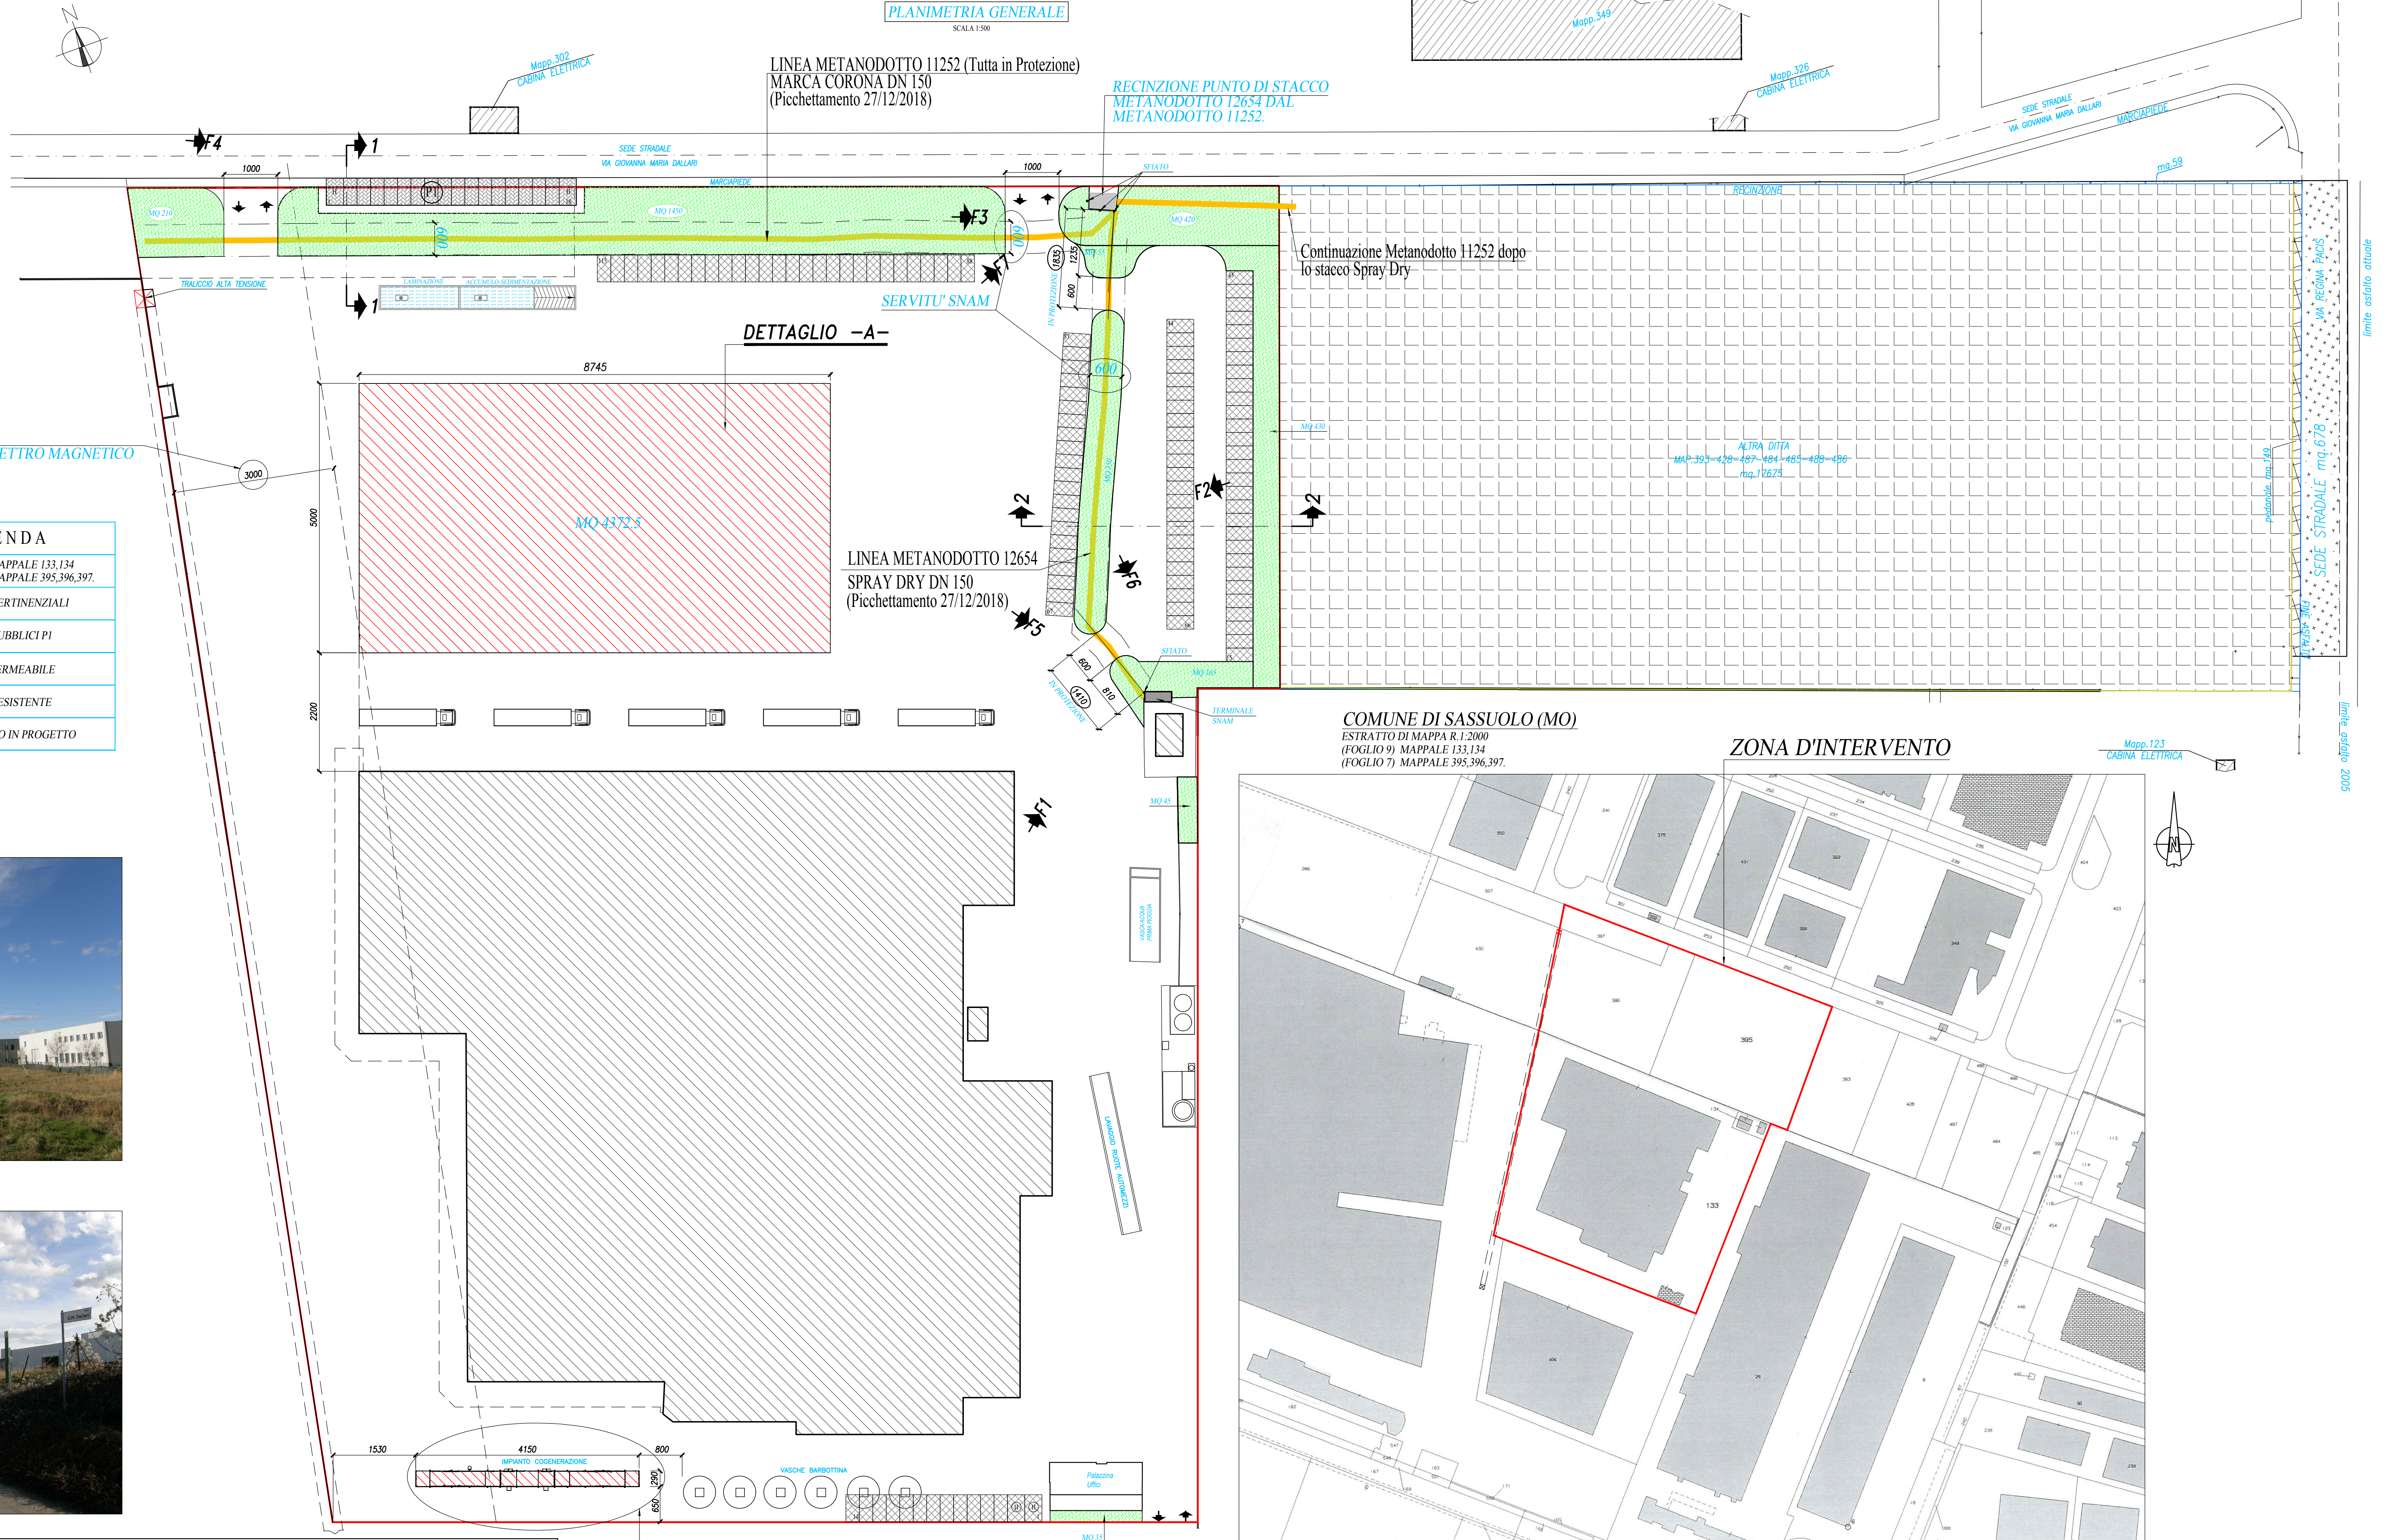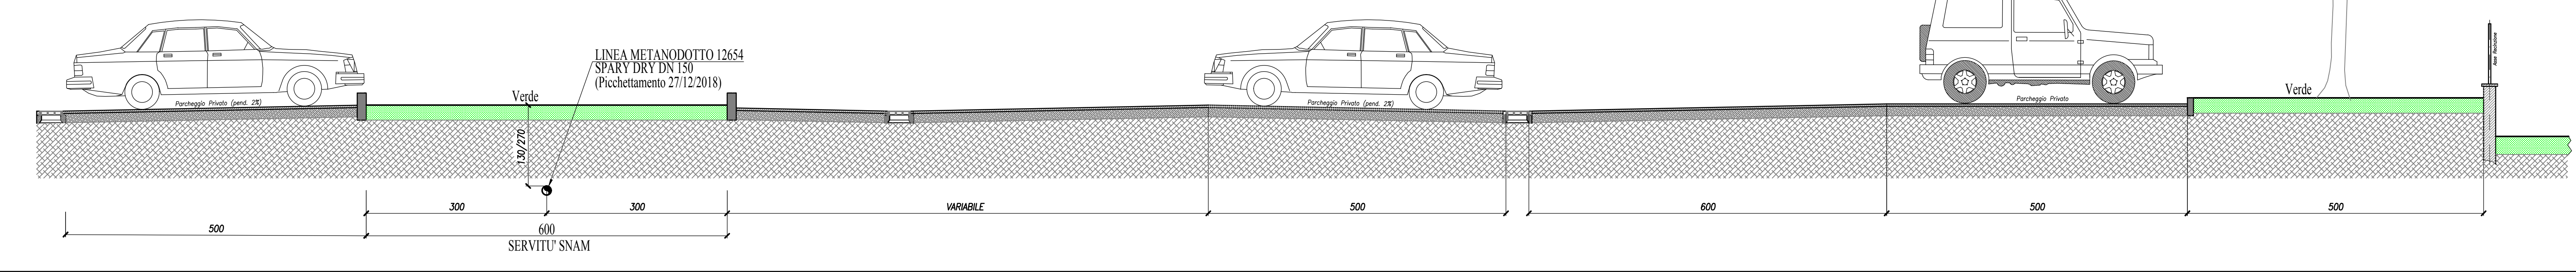

VISTA -F5-



VISTA -F6-

