


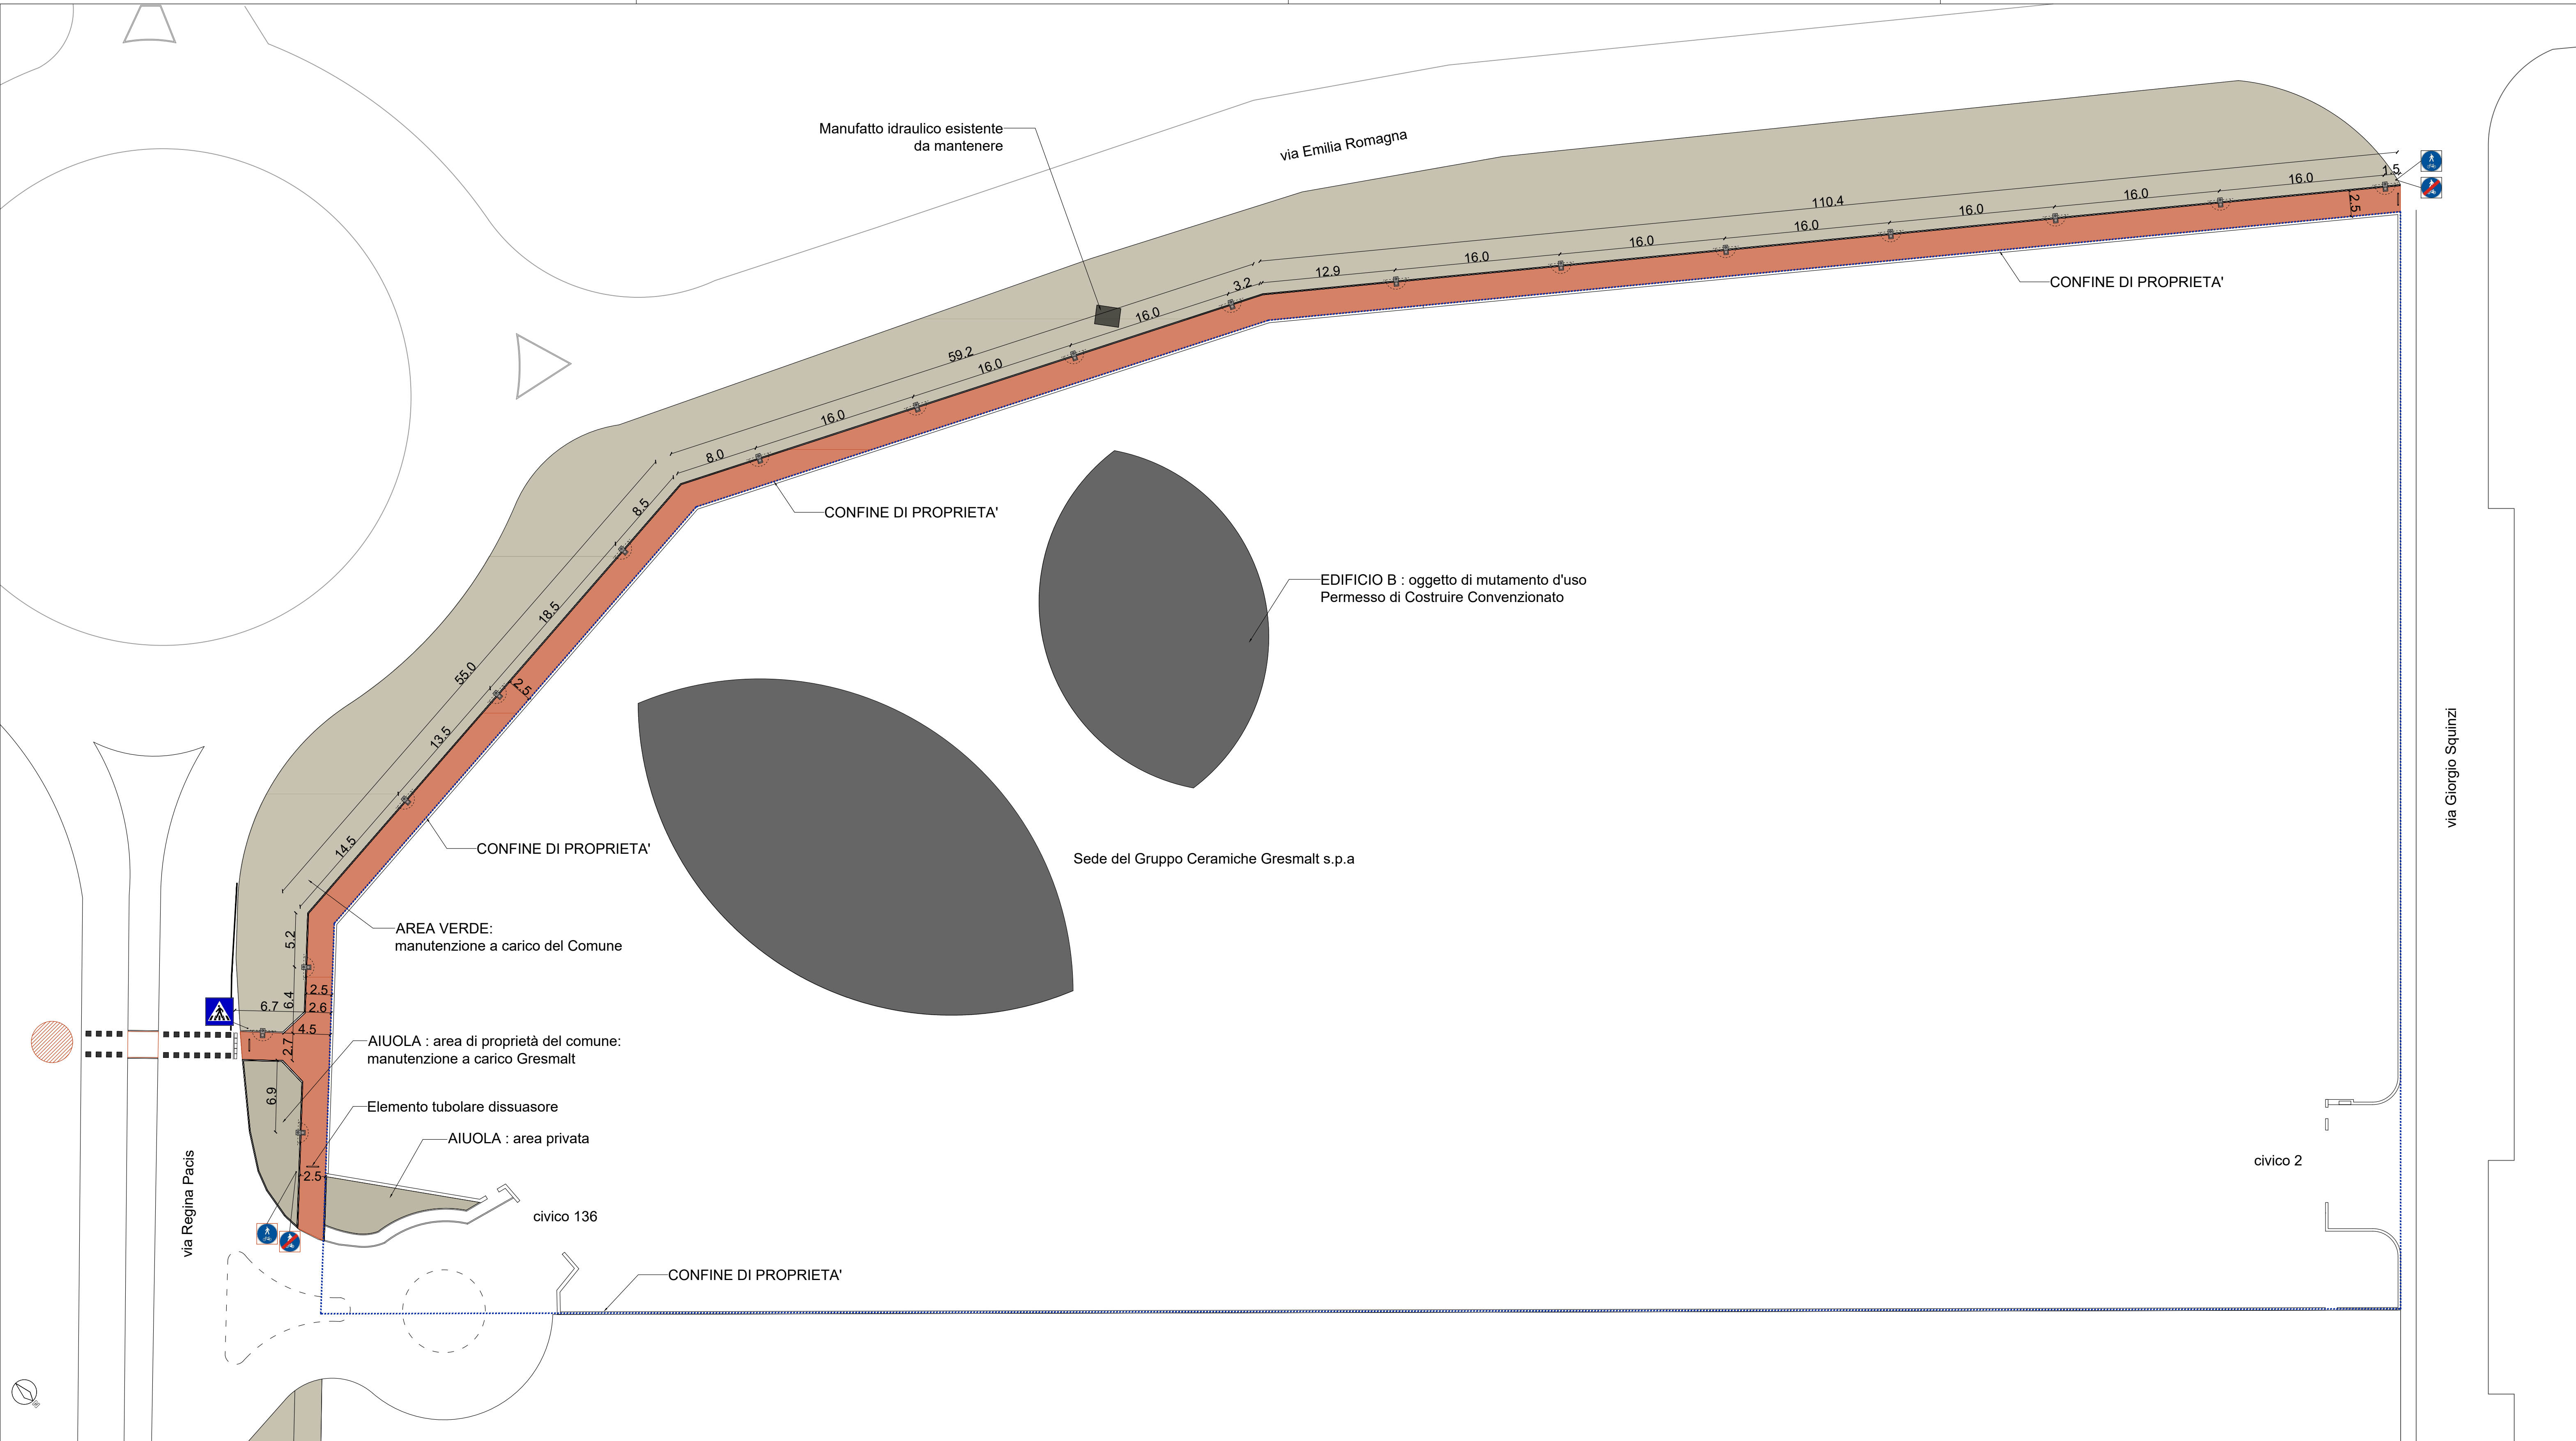

confine di proprietà

palo per illuminazione pubblica

sedime della pista ciclo-pedonale in progetto = 657 mq

raccordo con tratto di ciclabile già in progetto

segnali stradali su palo

tubolare dissuasore

DALLARI FREGNI ASSOCIATI
INGEGNERIA ARCHITETTURA

via Radici Nord 1D - 42014 Castellarano RE
Tel. +0536858929 - Fax +0536826903

www.dallarifregni.it
studio@dallarifregni.it

COMMITTENTE: GRUPPO CERAMICHE GRESMALT s.p.a.
UBICAZIONE: Via Regina Pacis 136, Sassuolo MO
PROGETTISTA: Ing. Danilo Dallari

DATA PROGETTO: Maggio 2022
ULTIMO AGGIORNAMENTO: 07/07/2022
SCALA: 1:300

INTERVENTO: M.O.B. - Main Office Building
REALIZZAZIONE PERCORSO CICLOPEDONALE
Convenzione per intervento di cambio d'uso

OGGETTO: PLANIMETRIA GENERALE,
ILLUMINAZIONE E SEGNALETICA

TAV. n°
PDC-CONV