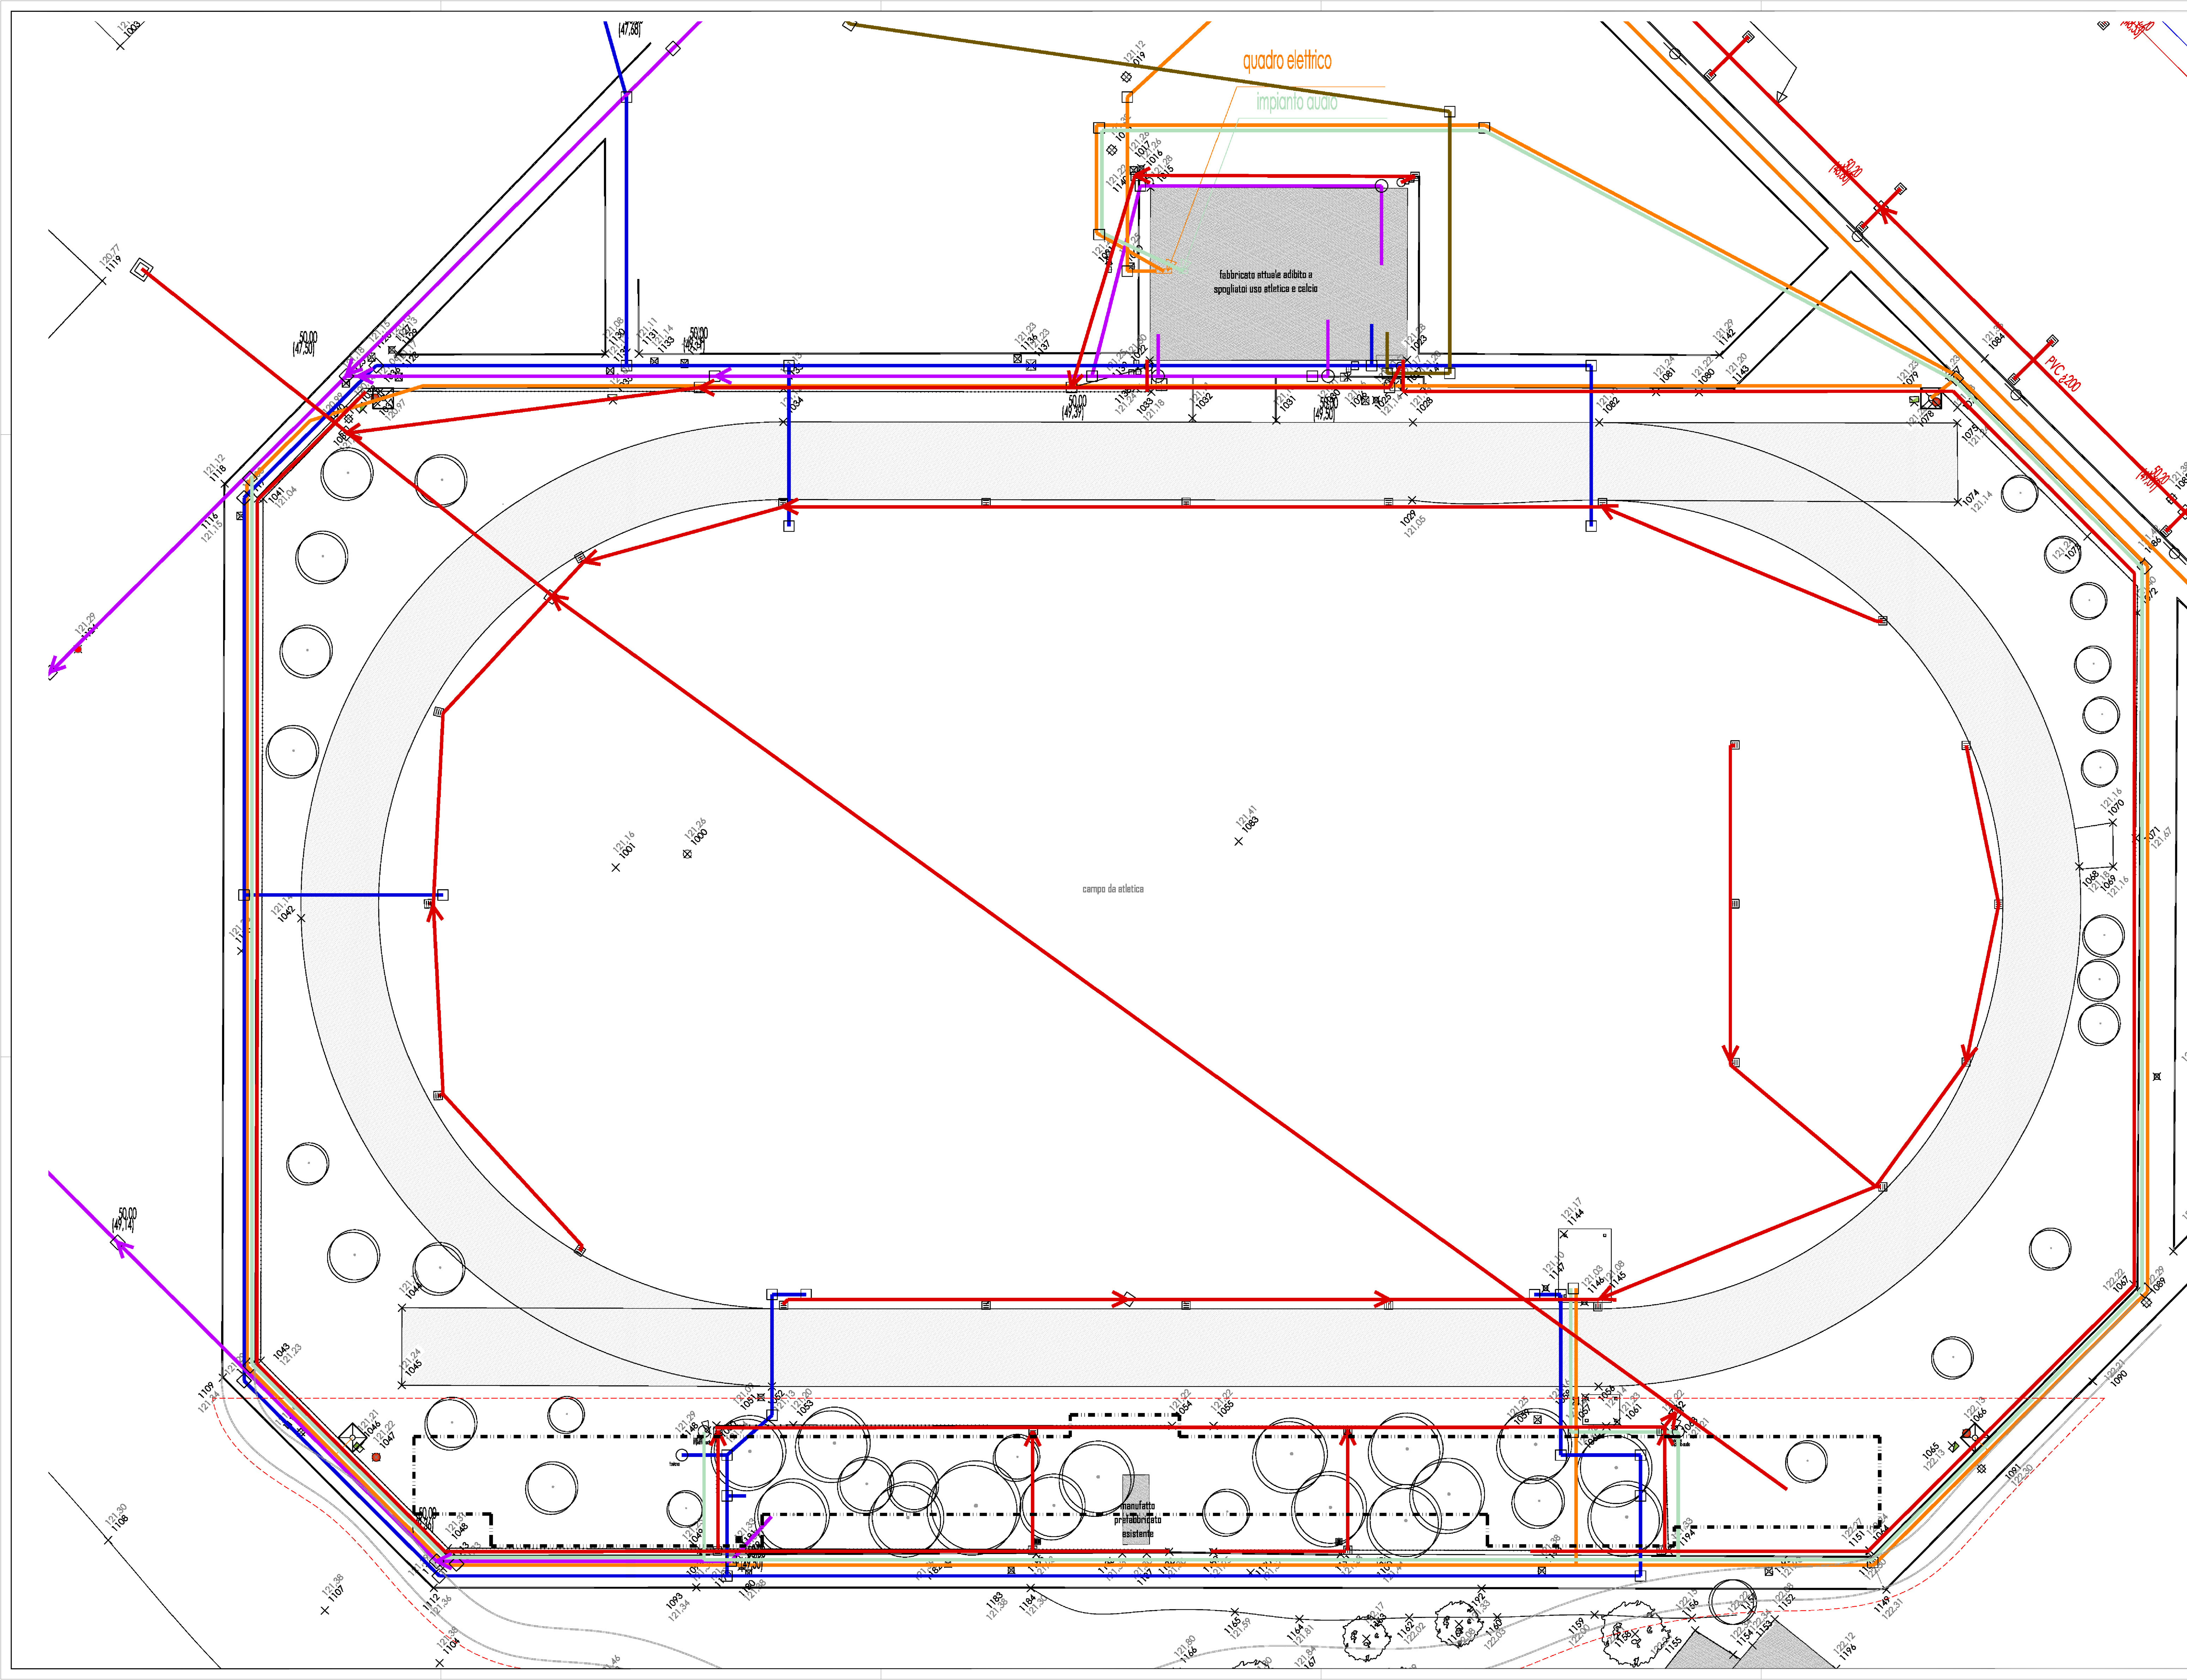

Legenda:

- cassetta enel con basetta
- punto di scatto foto
- fossa biologica
- balaustra
- palo illuminazione campo
- pozzetto enel
- pozzetto telecom
- palo diffusore sonoro
- stazione
- numero punto e quota altimetrica
- palo luce con pozzetto
- paletto linea gas
- palo luce
- pozzetto generico
- palo luce in cemento
- pozzetto in ghisa caditoia
- caditoia
- albero medio-piccolo fusto
- noce

Legenda impiantistica e allacciamenti:

- allacciamento enel e linea elettrica
- impianto audio
- allacciamento acquedotto
- allacciamento gas
- acque bianche di scolo
- acque nere di scolo

Area oggetto dell'intervento

N.B.
PRIMA DELL'INIZIO DELLE ATTIVITÀ DI SCAVO E DEMOLIZIONE SI DOVRÀ ESEGUIRE IL CONTROLLO E LA VERIFICA PUNTUALE DEI SOTTOSERVIZI ESISTENTI NELLE DIVERSE AREE DI INTERVENTO PER AVERE L'ESATTA POSIZIONE (PLANIMETRICA ED ALTIMETRICA) DELLE SUDDETTE RETI INTERFERENTI. DOVRANNO ESSERE ESEGUITE LE VERIFICHE STRUMENTALI IN LOCO, ANCHE CON I TECNICI DI RIFERIMENTO DEI DIVERSI ENTI GESTORI INTERESSATI

L'ESITO DI TALI ATTIVITÀ DI VERIFICA, APPOSITAMENTE DOCUMENTATO, DOVRÀ ESSERE POI SOTTOPOSTO ALLA DIREZIONE LAVORI PER IL CONTROLLO E SOLO DOPO L'ASSENSO DI QUESTA POTRÀ DARSI L'INIZIO ALLE OPERE DI DEMOLIZIONE E SCAVO.

too studio
via O. Tenni 128/B
42123 Reggio Emilia
T +39 0522 569338
E info@too-too.it

progettazione generale
tecnico incaricato
arch. Marco Denti
E marco.denti@too-too.it
P.IVA 02560720357

gruppo di lavoro
arch. Monica Gambini
E monica.gambini@too-too.it
P.IVA 02307510350
arch. Cristina Toni
E cristina.toni@too-too.it
P.IVA 02668410356

committente	SASSUOLO GESTIONI PATRIMONIALI
responsabile unico del procedimento	geom. Marco Cuoghi
progetto	**LAVORI DI MANUTENZIONE STRAORDINARIA IMPIANTI SPORTIVI:** LAVORI DI MANUTENZIONE STRAORDINARIA ED EFFICIENTAMENTO ENERGETICO DELL'IMPIANTO INDOOR PER L'ATLETICA DI PIAZZA FALCONE E BORSELLINO - SASSUOLO (MO) CUP B86H18000020004
fase	**progetto definitivo/esecutivo**
titolo elaborato	**RETI TECNOLOGICHE rif. stato di fatto prima del progetto esecutivo presentato nel 2008**
emissione	01 marzo 2022
aggiornamento	-

cod. 2111

elaborato grafico
A
tav02
scala 1:200