


INTERVENTO DI INSTALLAZIONE IMPIANTO DI ILLUMINAZIONE ESTERNA DI SERVIZIO

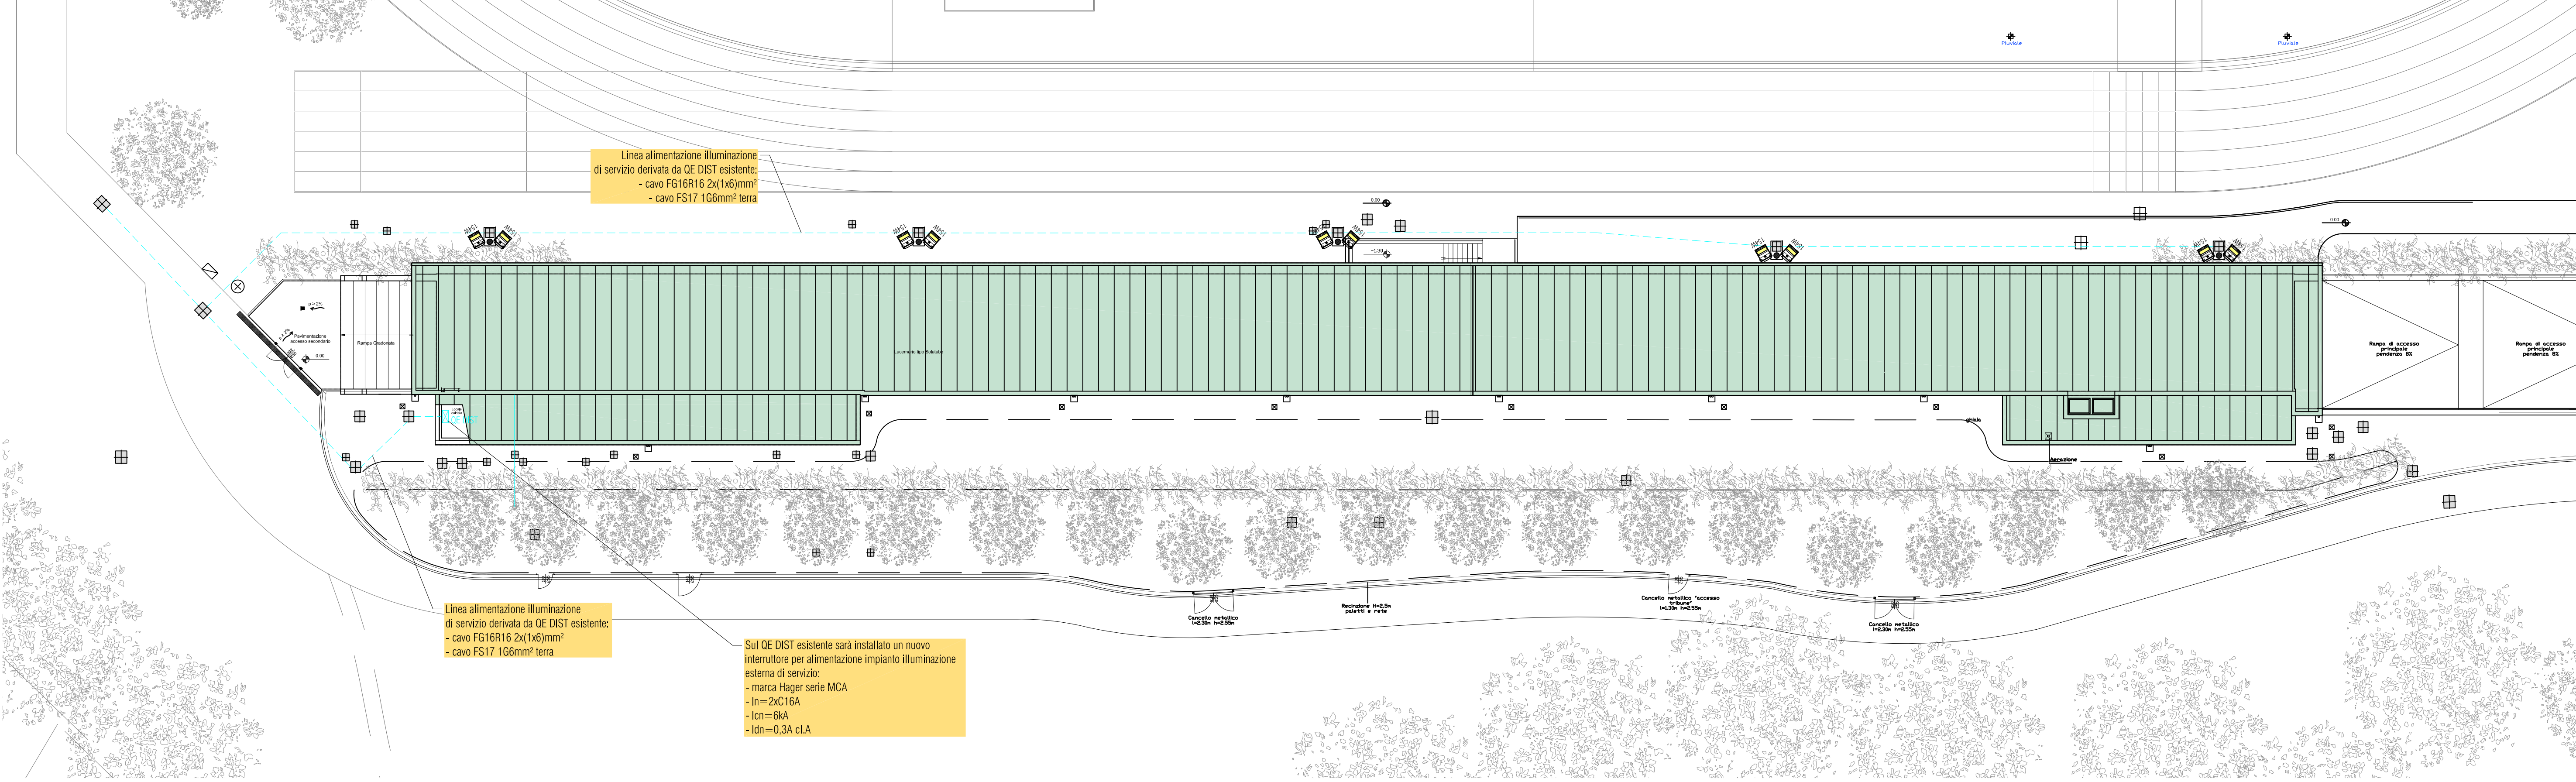


LEGENDA DEI SIMBOLI			
Immagine	Segno grafico	Descrizione	Note - Marca modello
		Quadro elettrico di distribuzione	
		Palo in acciaio zincato conico, altezza 11,7m, con traversa orizzontale testa palo per installazione proiettori, morsetteria di collegamento base palo e asola di terra	
		Proiettore LED per interni ed esterni, costituito da: - Corpo in alluminio pressofuso verniciato polveri RAL GP-94 grigio metallizzato - Diffusore in vetro piano extrachiaro di sicurezza temperato - Fillettori ad altissime prestazioni in alluminio Sorgente luminosa LED, potenza 154W, classe di bollamento I, grado di protezione IP66, ottica asimmetrica diffusore, flusso di apparecchio 20027 lm	Performance In Lighting mod. QUELL 2,5 A/W art.306126 o equivalente approvato
		Cassetta di derivazione esistente, utilizzata per alimentazione nuovi apparecchi illuminanti	
		Cavo tipo FG16OM16 sezione 3G1,5mm² posato sopra il controsoffitto	
		Apparecchio illuminante tipo Reglette a LED con alimentatore elettronico, con corpo in acciaio verniciato bianco RAL9016, testate di chiusura in polycarbonato stampato a iniezione bianco, diffusore in acrilico testurizzato opale, misure: 1449 x 60 x 74 mm. Connessione elettrica tramite morsetteria 3 x 2 x 2,5mm². Lcd LED 4000K, potenza impegnata apparecchio 36 W, flusso luminoso apparecchio 4900 lm, efficienza apparecchio: 136 lm/W	THORN mod. POPPACK art.96831554 o equivalente approvato
		Indica quadro e circuito di alimentazione	

INQUADRAMENTO



INTERVENTO DI RELAMPING ILLUMINAZIONE INTERNA PISTA

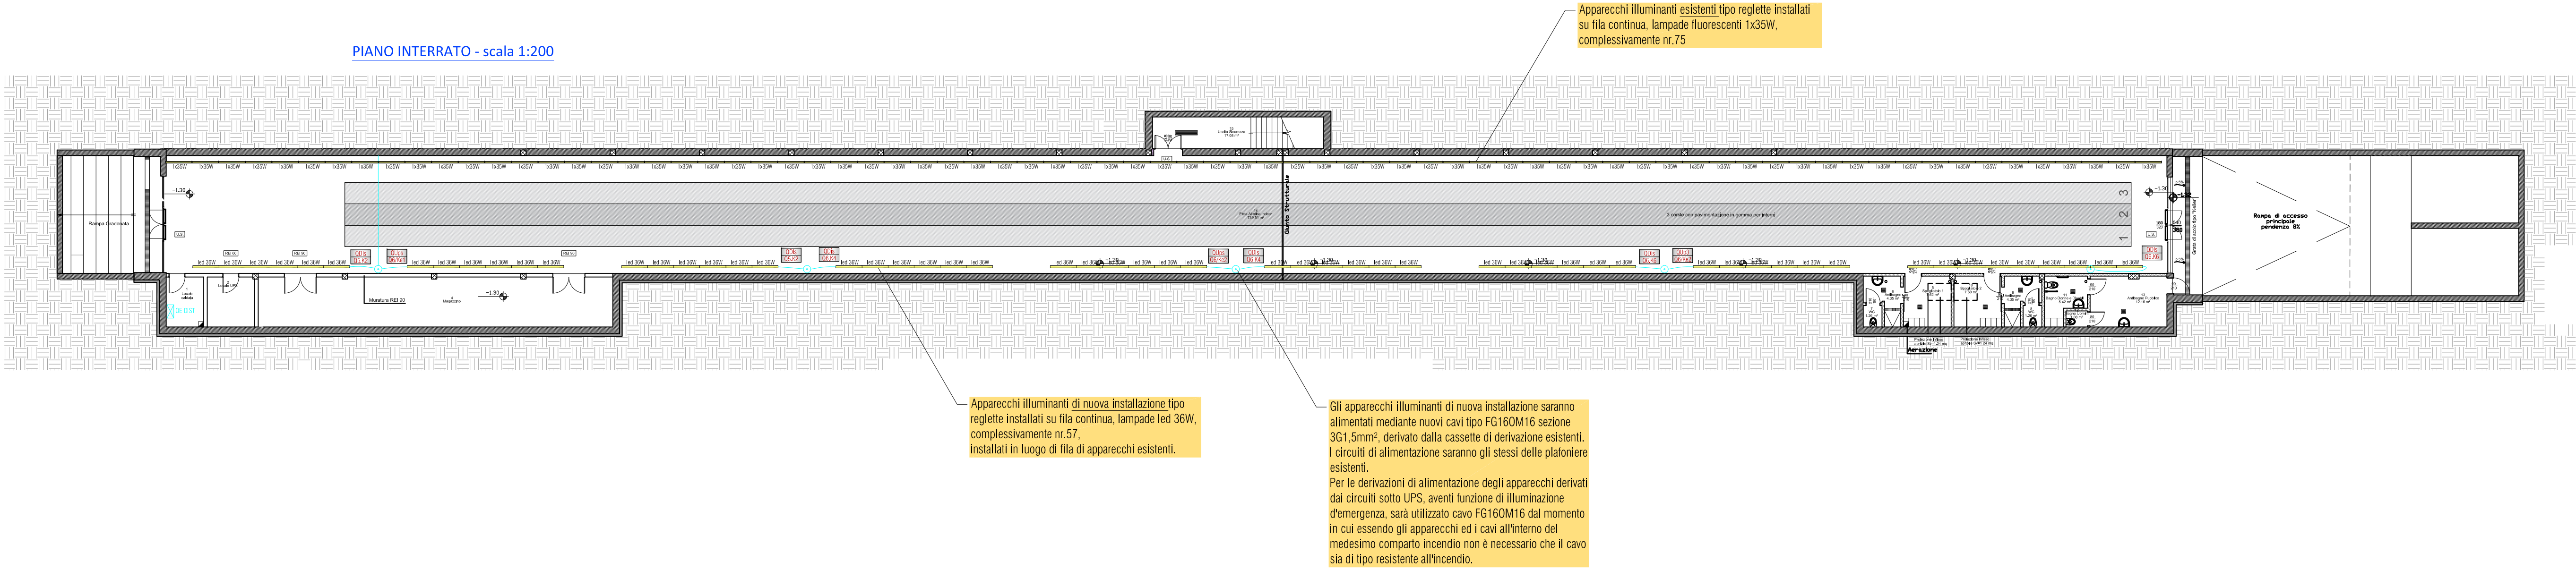

too
s.r.l.

via G. Terzani 128/B
42123 Reggio Emilia
T +39 0522 565148
E info@too-ito.it

progettazione generale

tecnico incaricato

arch. **Marco Dentì**
E marco.denti@too-ito.it
P.IVA 02560720357

gruppo di lavoro

arch. **Monica Gambini**
E monica.gambini@too-ito.it
P.IVA 0240750350

arch. **Cristina Toni**
E cristina.toni@too-ito.it
P.IVA 02668410355

committente SASSUOLO GESTIONI PATRIMONIALI

responsabile unico del procedimento geom. Marco Cuoghi



progetto **LAVORI DI MANUTENZIONE STRAORDINARIA IMPIANTI SPORTIVI: LAVORI DI MANUTENZIONE STRAORDINARIA ED EFFICIENTAMENTO ENERGETICO DELL'IMPIANTO INDOOR PER L'ATLETICA DI PIAZZA FALCONE E BORSELLINO - SASSUOLO (MO)**
CUP B86H18000020004

fase **progetto definitivo/esecutivo**
titolo elaborato **PLANIMETRIA IMPIANTO ILLUMINAZIONE ESTERNA ED INTERNA**

emissione 01 marzo 2022

aggiornamento -

elaborato grafico

E
tav.03

scala 1:200

conf. 1111