


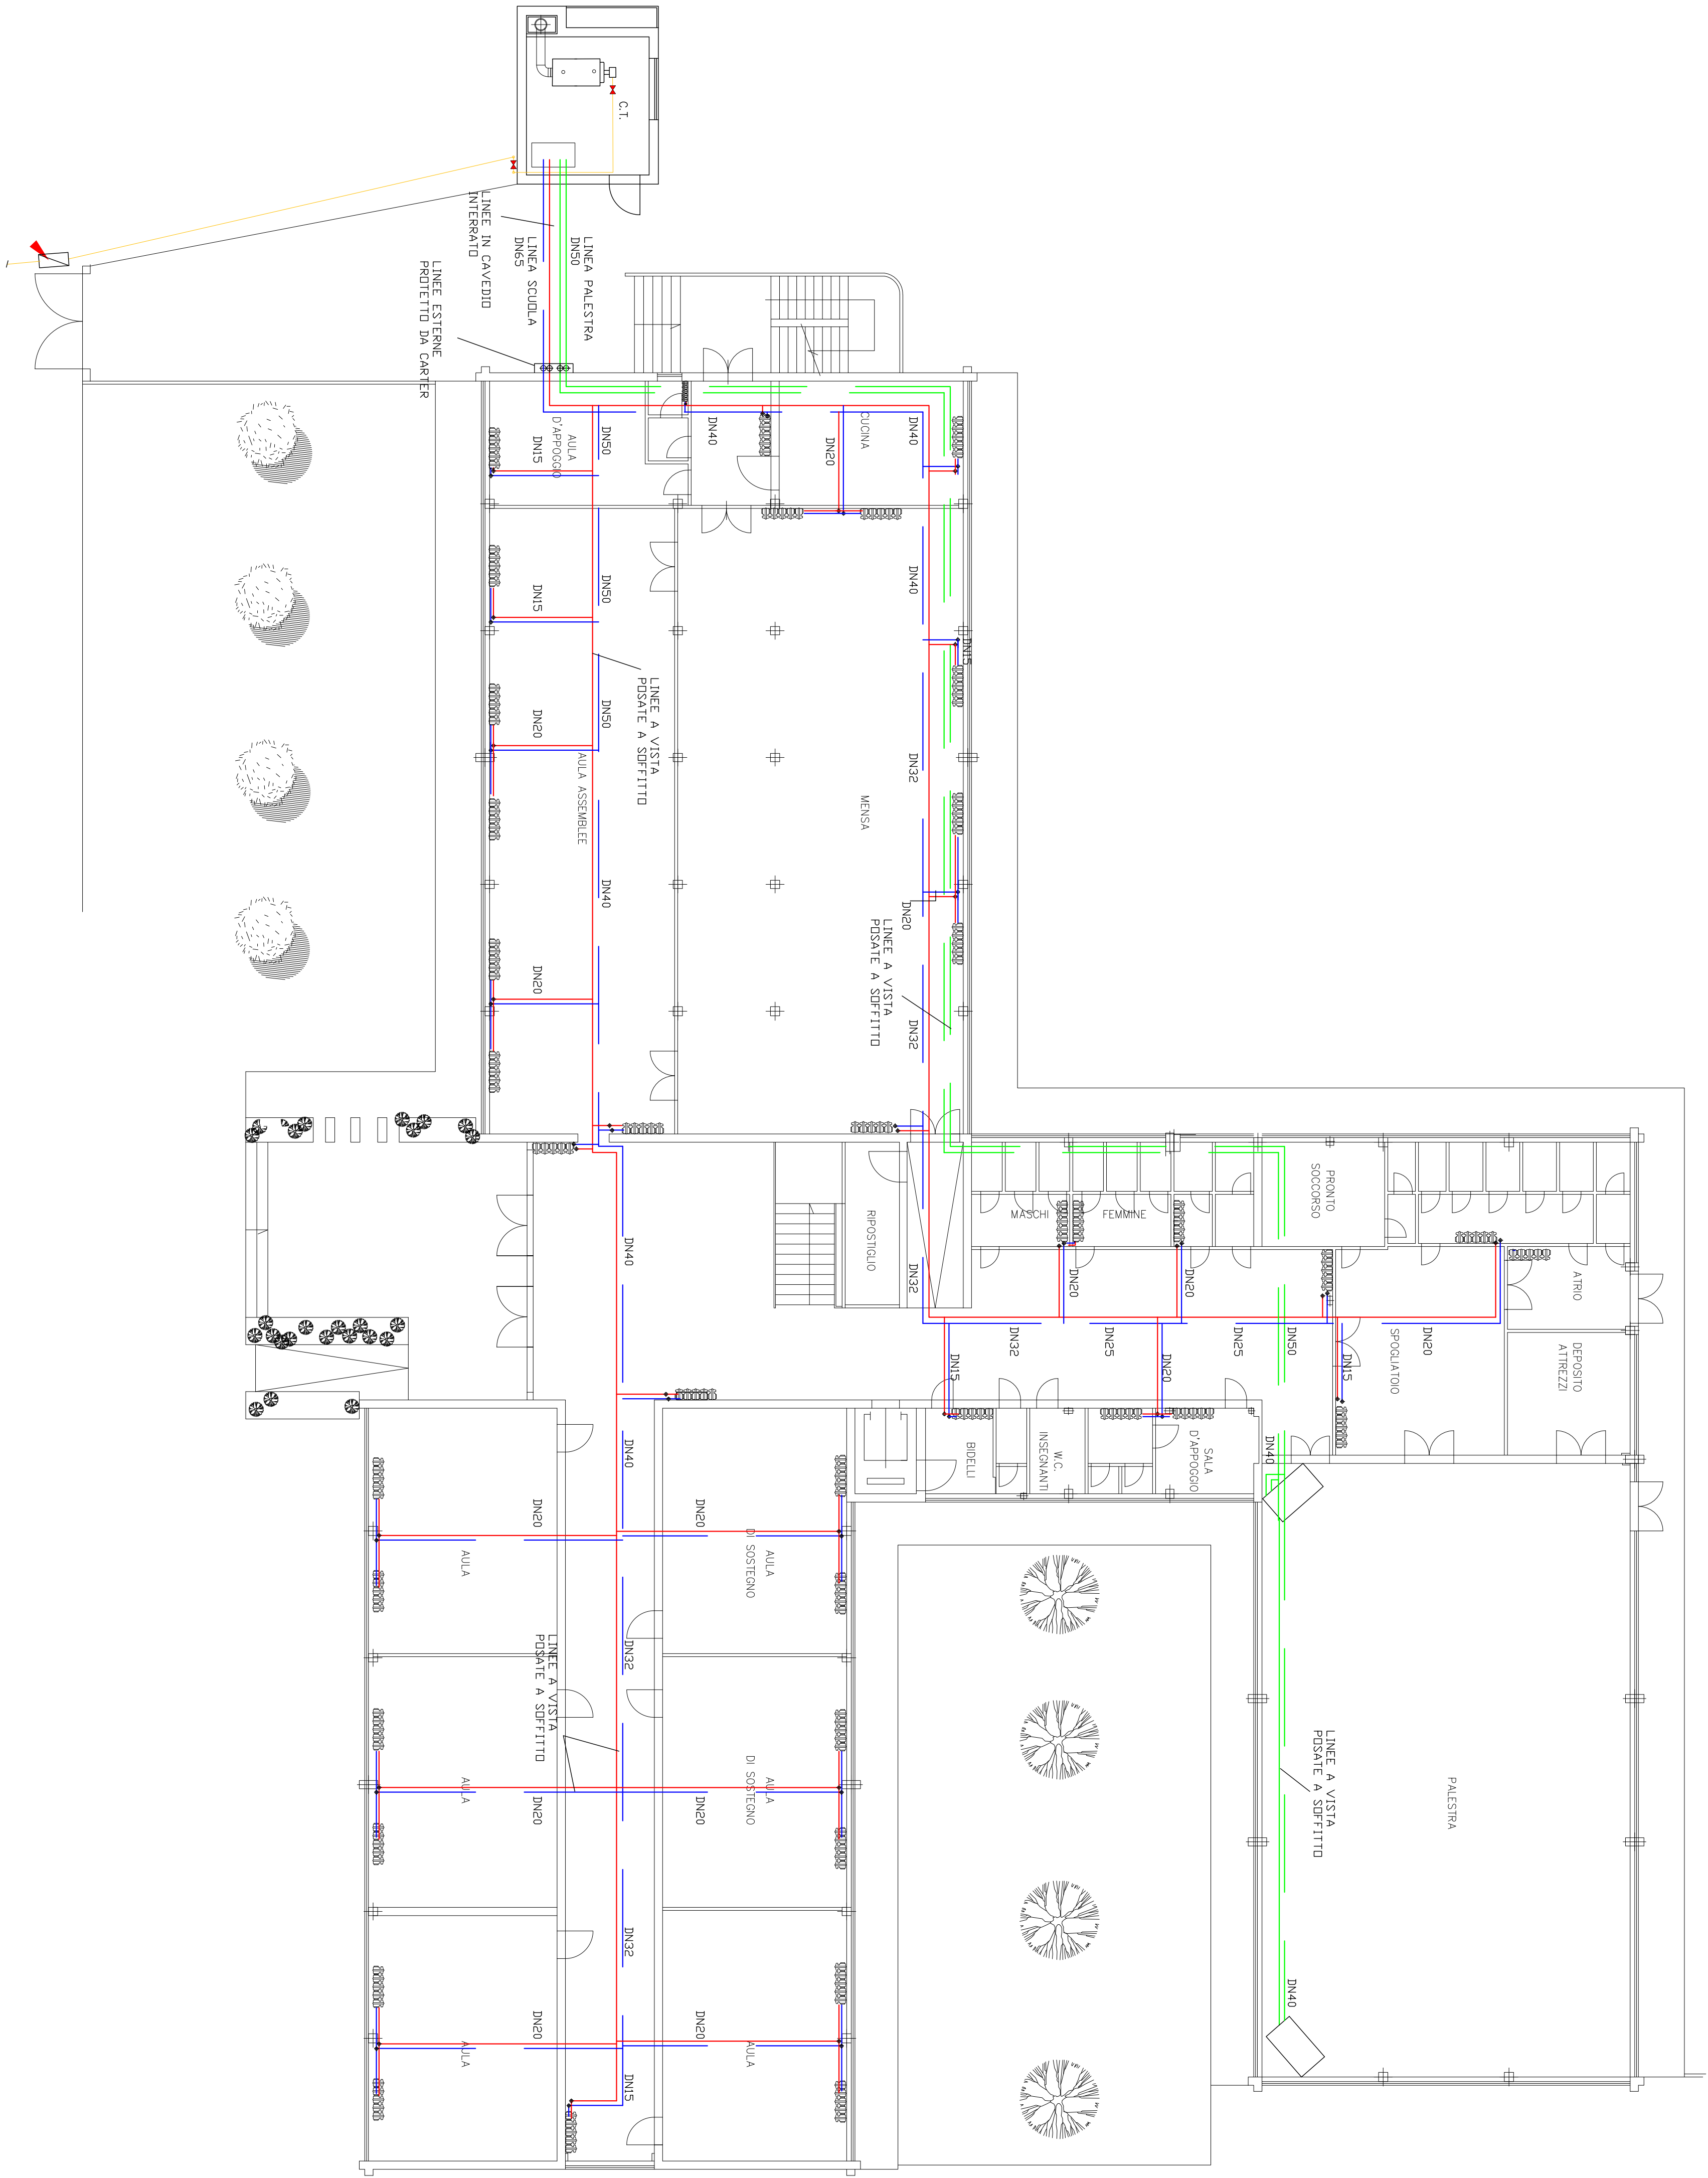

IMPIANTI MECCANICI

PROGETTAZIONE IMPIANTI TERMICI E DI CONDIZIONAMENTO
CONSULENZA IN MATERIA DI PREVENZIONI INCENDI

NEGLETTI per Ing. MAURIZIO
Via Cesare Ottavio, 1, 8
0203044606
TEL. 335 / 897977
Email: maurizio.negletti@negletti.it

PROGETTISTA: **PI. Maurizio Negletti**

PROGETTO PER IL RIFACIMENTO IMPIANTI (DISTRIBUZIONE) DELL'EDIFICIO
UBICATO IN VIA REFFE, n. 33 A SASSUOLO (MO)

STRUTTURA SCOLASTICA
"SCUOLA SAN GIOVANNI BOSCO"

PROGETTISTA E DIRETTORE LAVORI:
PI. Maurizio Negletti
RESPONSABILE UNICO DEL PROCEDIMENTO:
Ciampi Marco

ELABORATO:
DISTRIBUZIONE
PIANO TERRA

COMITENTE:
SGP
Sassuolo Gestioni Patrimoniali srl
Via Ferruzzi, 5 - Sassuolo (MO)

REF. PROGETTO: 1206-22
DATA: 06 GIUGNO 22
SCALA: 1/100
TAVOLA N. **M-04**