




IMPIANTI MECCANICI

PROGETTAZIONE IMPIANTI TERMICI E DI CONDIZIONAMENTO
CONSULENZA IN MATERIA DI PREVENZIONI INCENDI

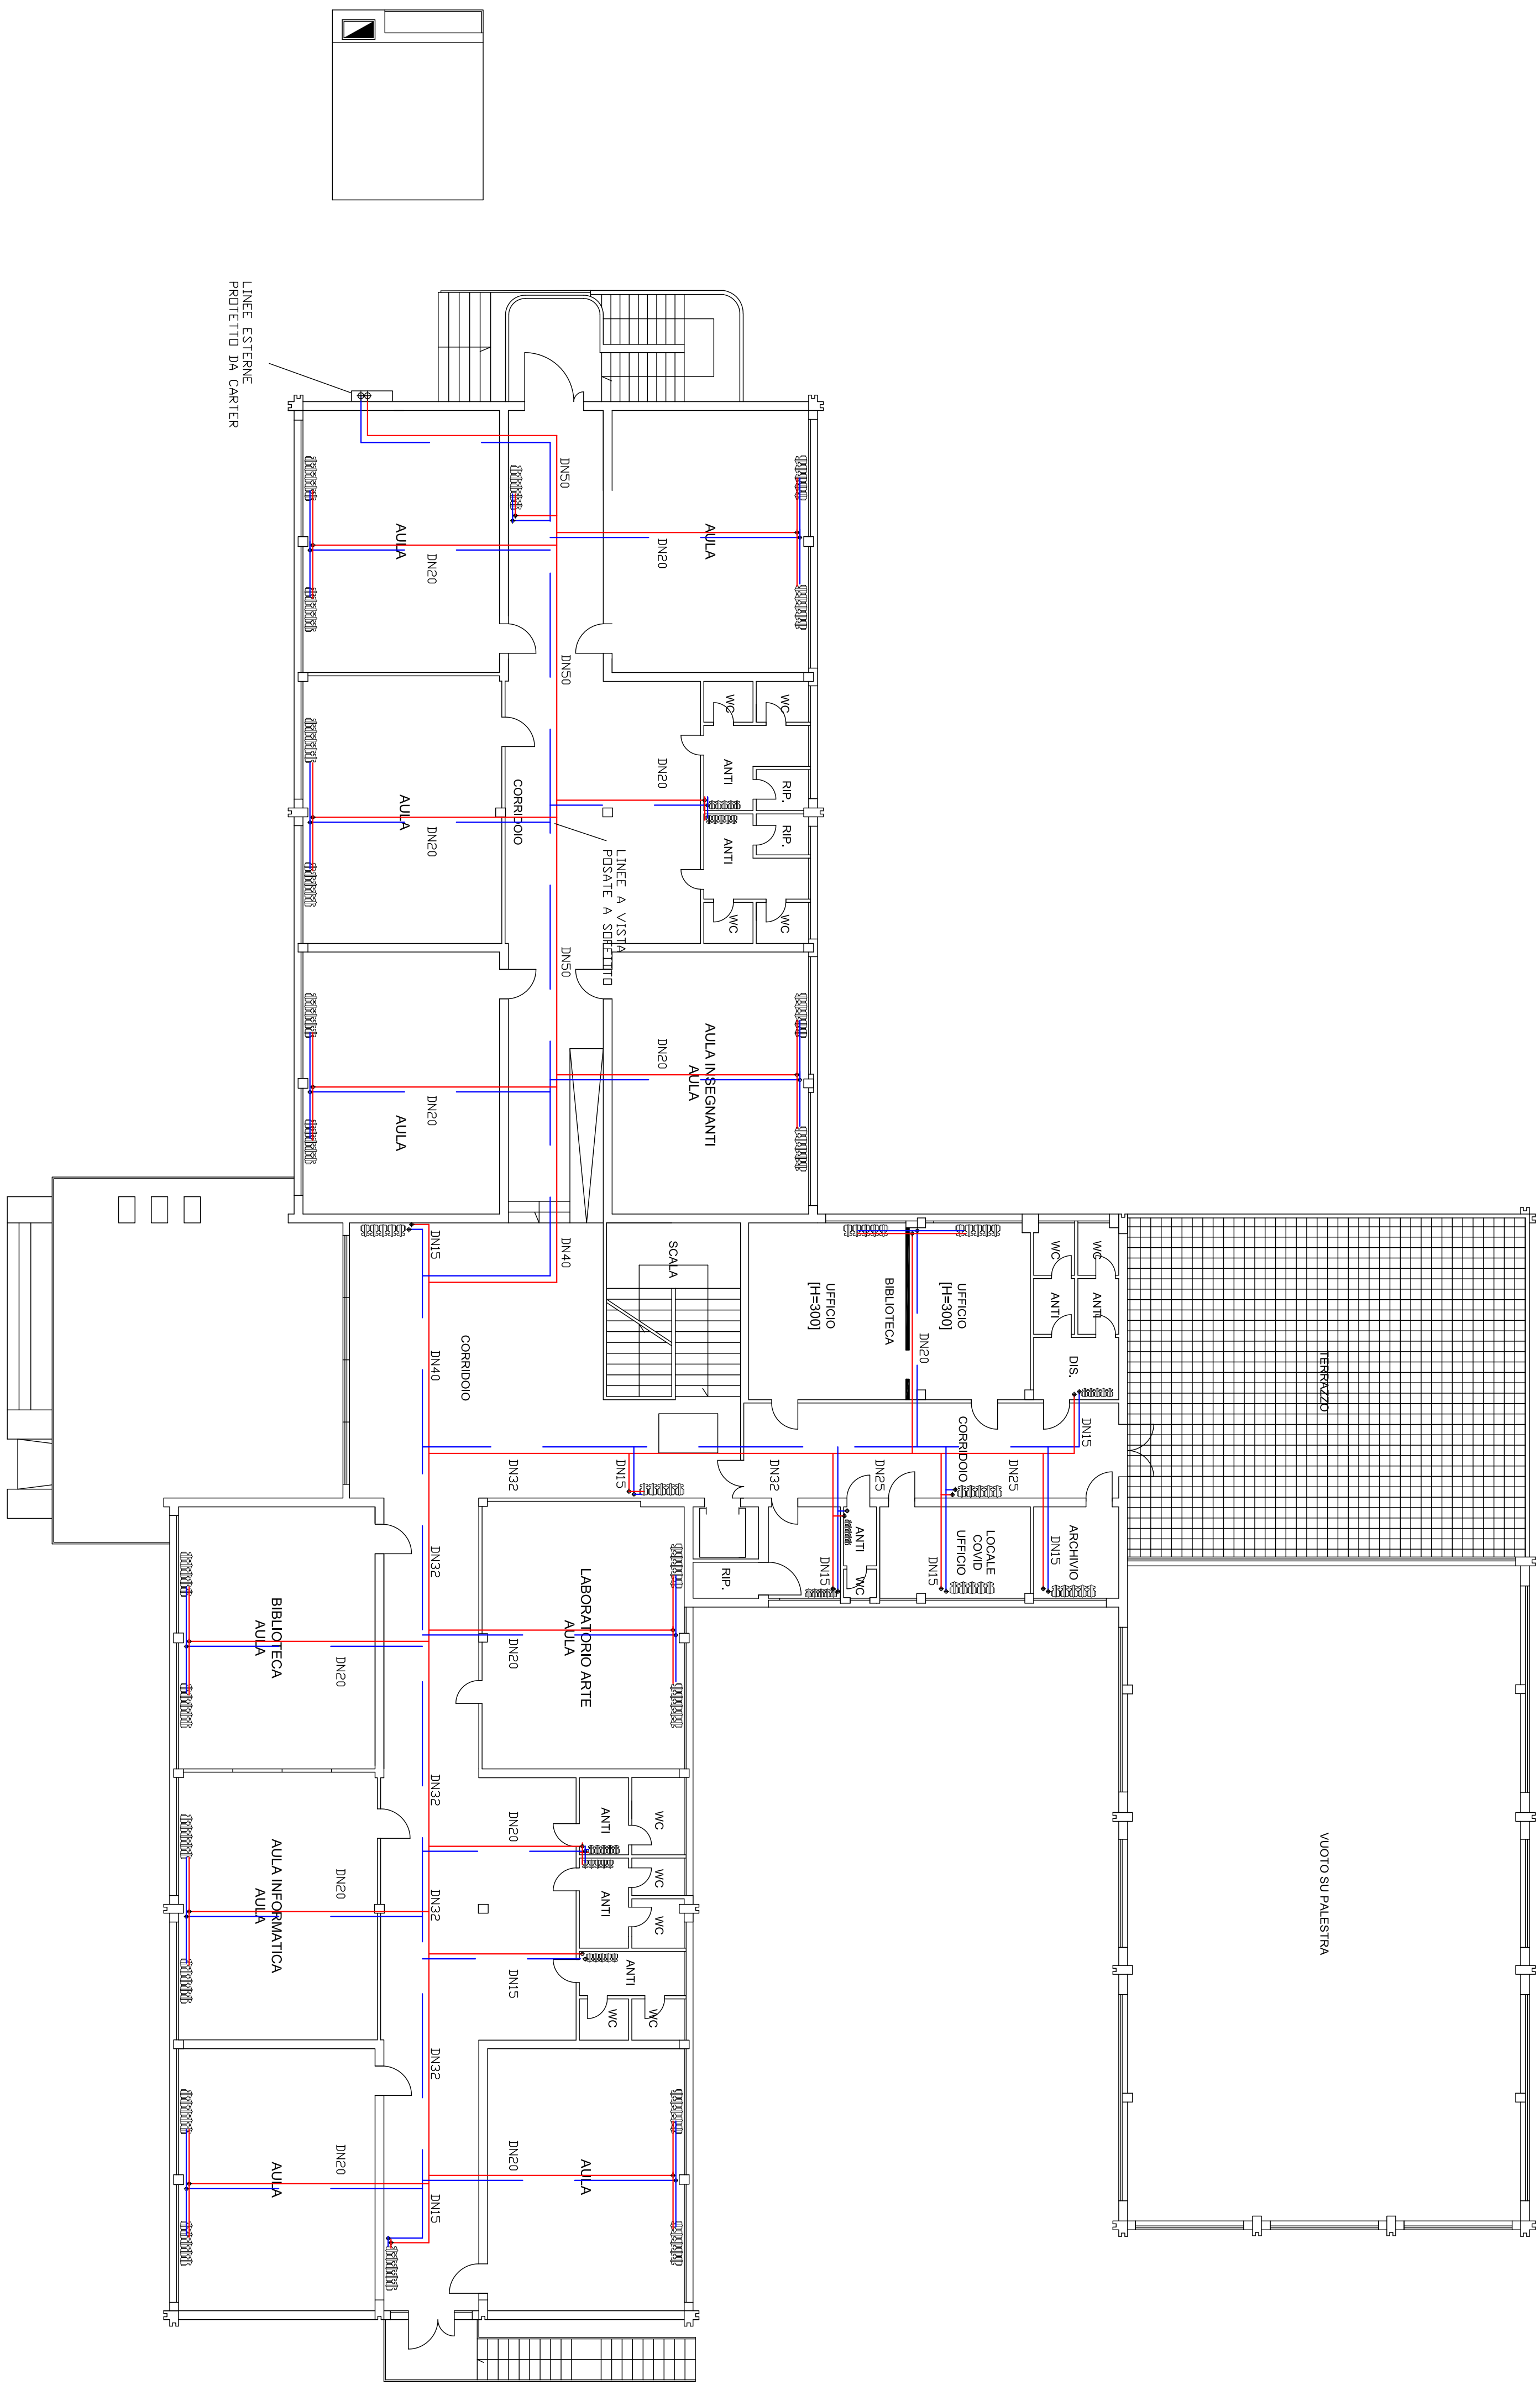

PROGETTISTA: **PI. Maurizio Negrelli**

PROGETTO PER IL RIFACIMENTO IMPIANTI (DISTRIBUZIONE) DELL'EDIFICIO
UBICATO IN VIA REFFICE, N. 33 A SASSUOLO (MO)

STRUTTURA SCOLASTICA
"SCUOLA SAN GIOVANNI BOSCO"

PROGETTISTA E DIRETTORE LAVORI:
PI. Maurizio Negrelli
RESPONSABILE UNICO DEL PROCEDIMENTO:
Claudio Marco

ELABORATO:
DISTRIBUZIONE
PIANO PRIMO

COMPARTENTE:
SASP
Sasuolo Gestioni Patrimoniali srl
Via Ferruzzi, 5 - Sasuolo (MO)

RIF. PROGETTO: **1206-22**
DATA: **08 GIUGNO 22**
SCALA: **1:100**
TAVOLA N.: **M-05**