

PERMESSO DI COSTRUIRE
IN VARIANTE ALLA STRUMENTAZIONE URBANISTICA VIGENTE
ai sensi dell'art.53 comma 1b L.R. n. 24 del 21/12/2017
PER L'AMPLIAMENTO ATTIVITA' PRODUTTIVA DEL
FABBRICATO INDUSTRIALE "SPRAY DRY SpA" SITO
IN VIA EMILIA ROMAGNA N.15 - 41049 SASSUOLO (MO).

Dati Catastali:
Foglio 7 Mappale 395.396.397.
Foglio 9 Mappale 133.134.
Proprietà:
SPRAY DRY Spa
VIA EMILIA OVEST N.53/A
41048 RUBIERA (RE)
P.I.C.F. 03157300355.

STUDIO TECNICO

CUOGHI Ing. GUERRINO

IL TECNICO

DATA

22/04/2021

AGGIORNAMENTO

31/08/2021

SCALA


1:500

PROGETTO


RETE FOGNARIA

LEGENDA	
	(FOGLIO 9) MAPPALE 133,134 (FOGLIO 7) MAPPALE 395,396,397.
	PARCHEGGI PERTINENZIALI
	SUPERFICIE PERMEABILE
	SIEPE TIPO FOTINIA
	FABBRICATO ESISTENTE
	AMPLIAMENTO IN PROGETTO
	QUOTA (Progetto)
	QUOTA (Esistente)


LEGENDA FOGNATURA (ESISTENTE)	
	LINEA ACQUE BIANCHE FOGNATURA DI LOTTIZZAZIONE
	LINEA ACQUE BIANCHE PLUVIALI
	LINEA ACQUE BIANCHE DI DILAVAMENTO PIAZZALI
	LINEA ACQUE REFLUE DOMESTICHE SEZ. 200mm.
	LINEA N°1 DI COLLEGAMENTO TRA LE DUE VASCHE CON POMPA
	LINEA N°2 DI RILASCIO AL CICLO PRESENTIVO
	LINEA DI SCARICO ACQUE BIANCHE SEZ. 300mm.
	LINEA DI SCARICO ACQUE BIANCHE SEZ. 450mm.
	LINEA MURETTO DI CONTENIMENTO PIAZZALE
	VASCA DI ACCUMULO, SEDIMENTAZIONE E RICOLO ACQUE DI PRIMA PIOGGIA, CAPACITA' mc 280, REALIZZATA IN CEMENTO
	FOSSE CON SCOLABUOIE(TROPPO PIENO)
	VASCA DI ACCUMULO, SEDIMENTAZIONE E RICOLO ACQUE (ITILE mc 3,30), CAPACITA' mc 280, REALIZZATA IN CEMENTO
	ALLACCIAMENTO PER SCARICO ACQUE REFLUE DOMESTICHE ALLA PUBBLICA FOGNATURA
	ALLACCIAMENTO PER SCARICO ACQUE PLUVIALI e DILAVAMENTO PIAZZALI ALLA FOGNATURA DI LOTTIZZAZIONE
	PROZETTO DI RACCORDO e ISPEZIONE 50 x 50
	CADITINA O PLUVIALE
	ITRUSA BIOLOGICA SEZ. 110
	PROZETTO D'ISPEZIONE e CADITINA 40 x 40
	PROZETTO D'ISPEZIONE 40 x 80
	PROZETTO D'ISPEZIONE e PRELIEVO 60 x 60
	PROZETTO D'ISPEZIONE e PRELIEVO 60 x 60

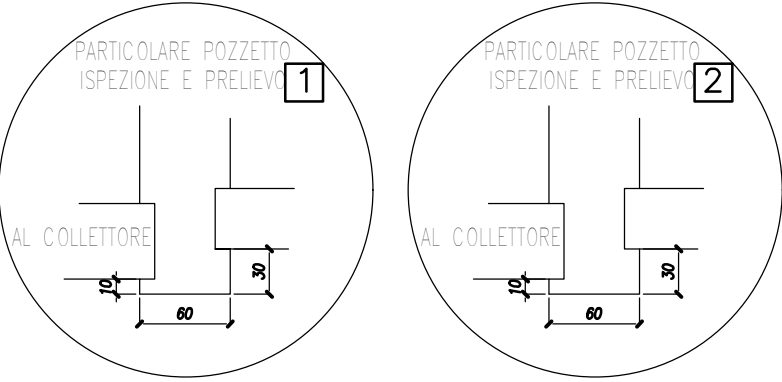

LEGENDA FOGNATURA (PROGETTO)	
	LINEA ACQUE BIANCHE PLUVIALI e DILAVAMENTO PIAZZALE SEZ.200mm.
	LINEA ACQUE BIANCHE PLUVIALI e DILAVAMENTO PIAZZALE SEZ.200mm.
	PROZETTO DI RACCORDO e ISPEZIONE 50x50cm Con Botola Corrente
	PROZETTO DI RACCORDO e ISPEZIONE 100x100cm Con Botola Corrente
	PROZETTO DI ISPEZIONE CON CADITINA CARRABILE IN SENS. SPIDATO 40x40 CM
	PROZETTI PLUVIALI SFORNATI (ISPEZIONABILI)
	CADITINA CARRABILE (L=PASSO CARRABILE)
	QUOTA PIAZZALE (Progetto)
	QUOTA ESISTENTE

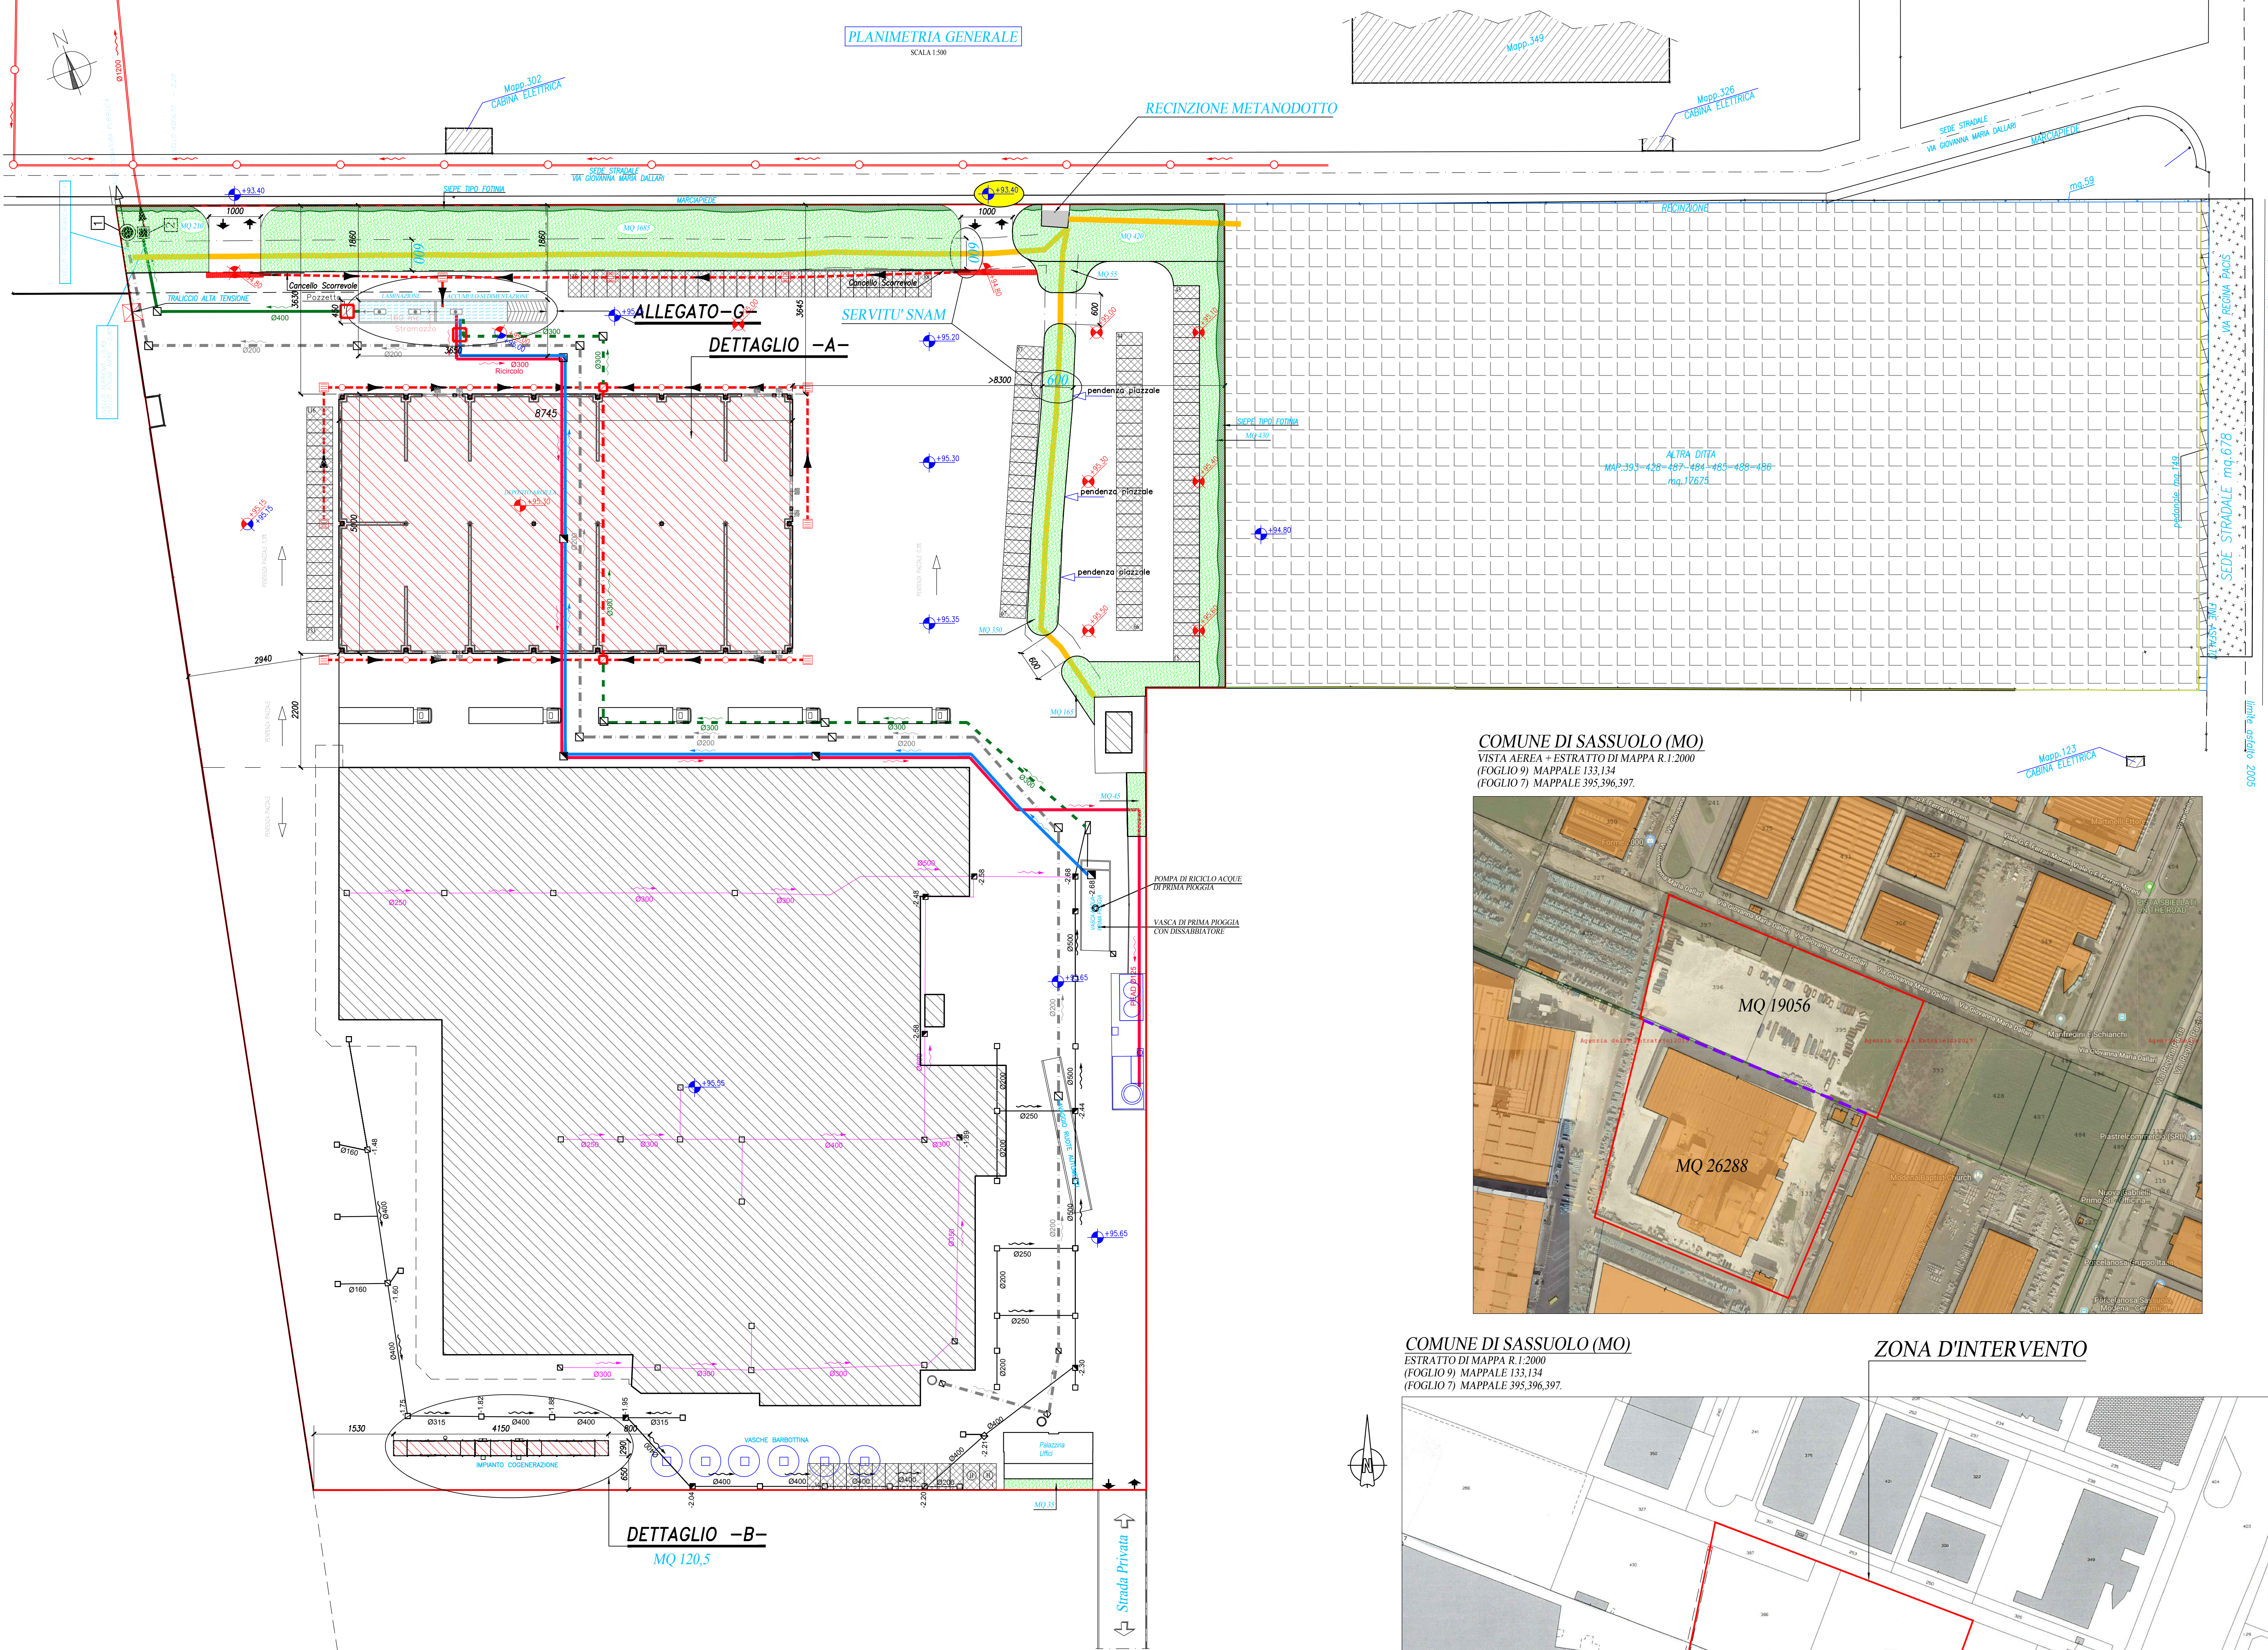

COMUNE DI SASSUOLO (MO)
VISTA AEREA - ESTRATTO DI MAPPA R.1:2000
(FOGLIO 9) MAPPALE 133,134
(FOGLIO 7) MAPPALE 395,396,397.

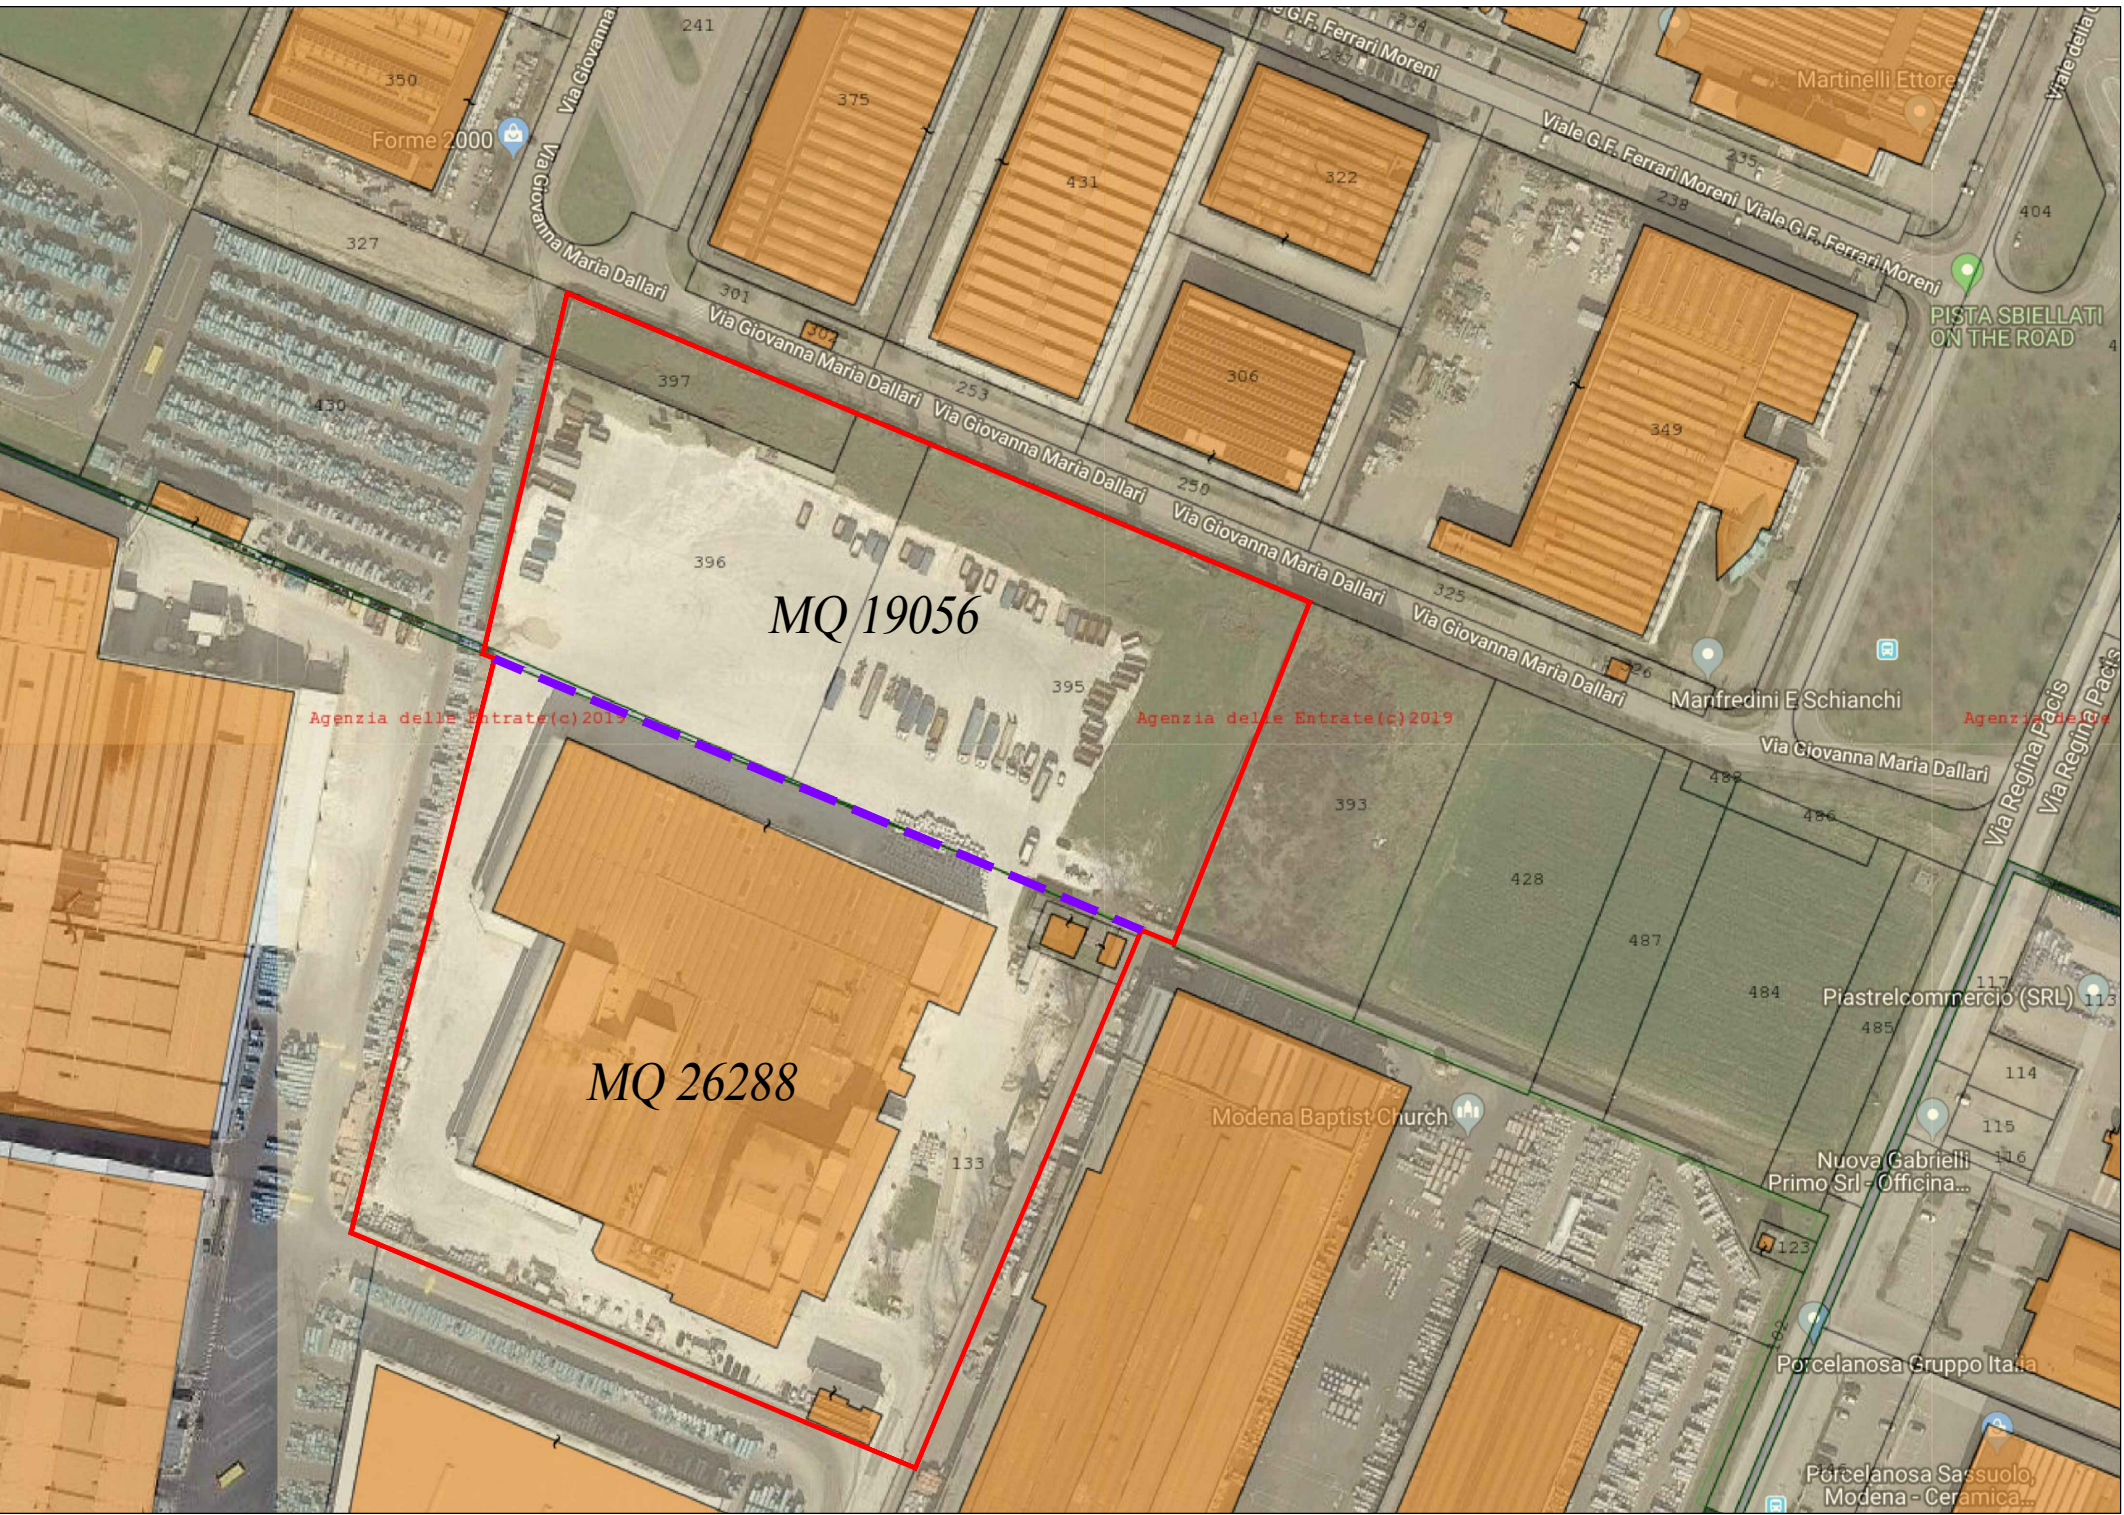

COMUNE DI SASSUOLO (MO)
ESTRATTO DI MAPPA R.1:2000
(FOGLIO 9) MAPPALE 133,134
(FOGLIO 7) MAPPALE 395,396,397.

ZONA D'INTERVENTO

